


ŘEZ A-A

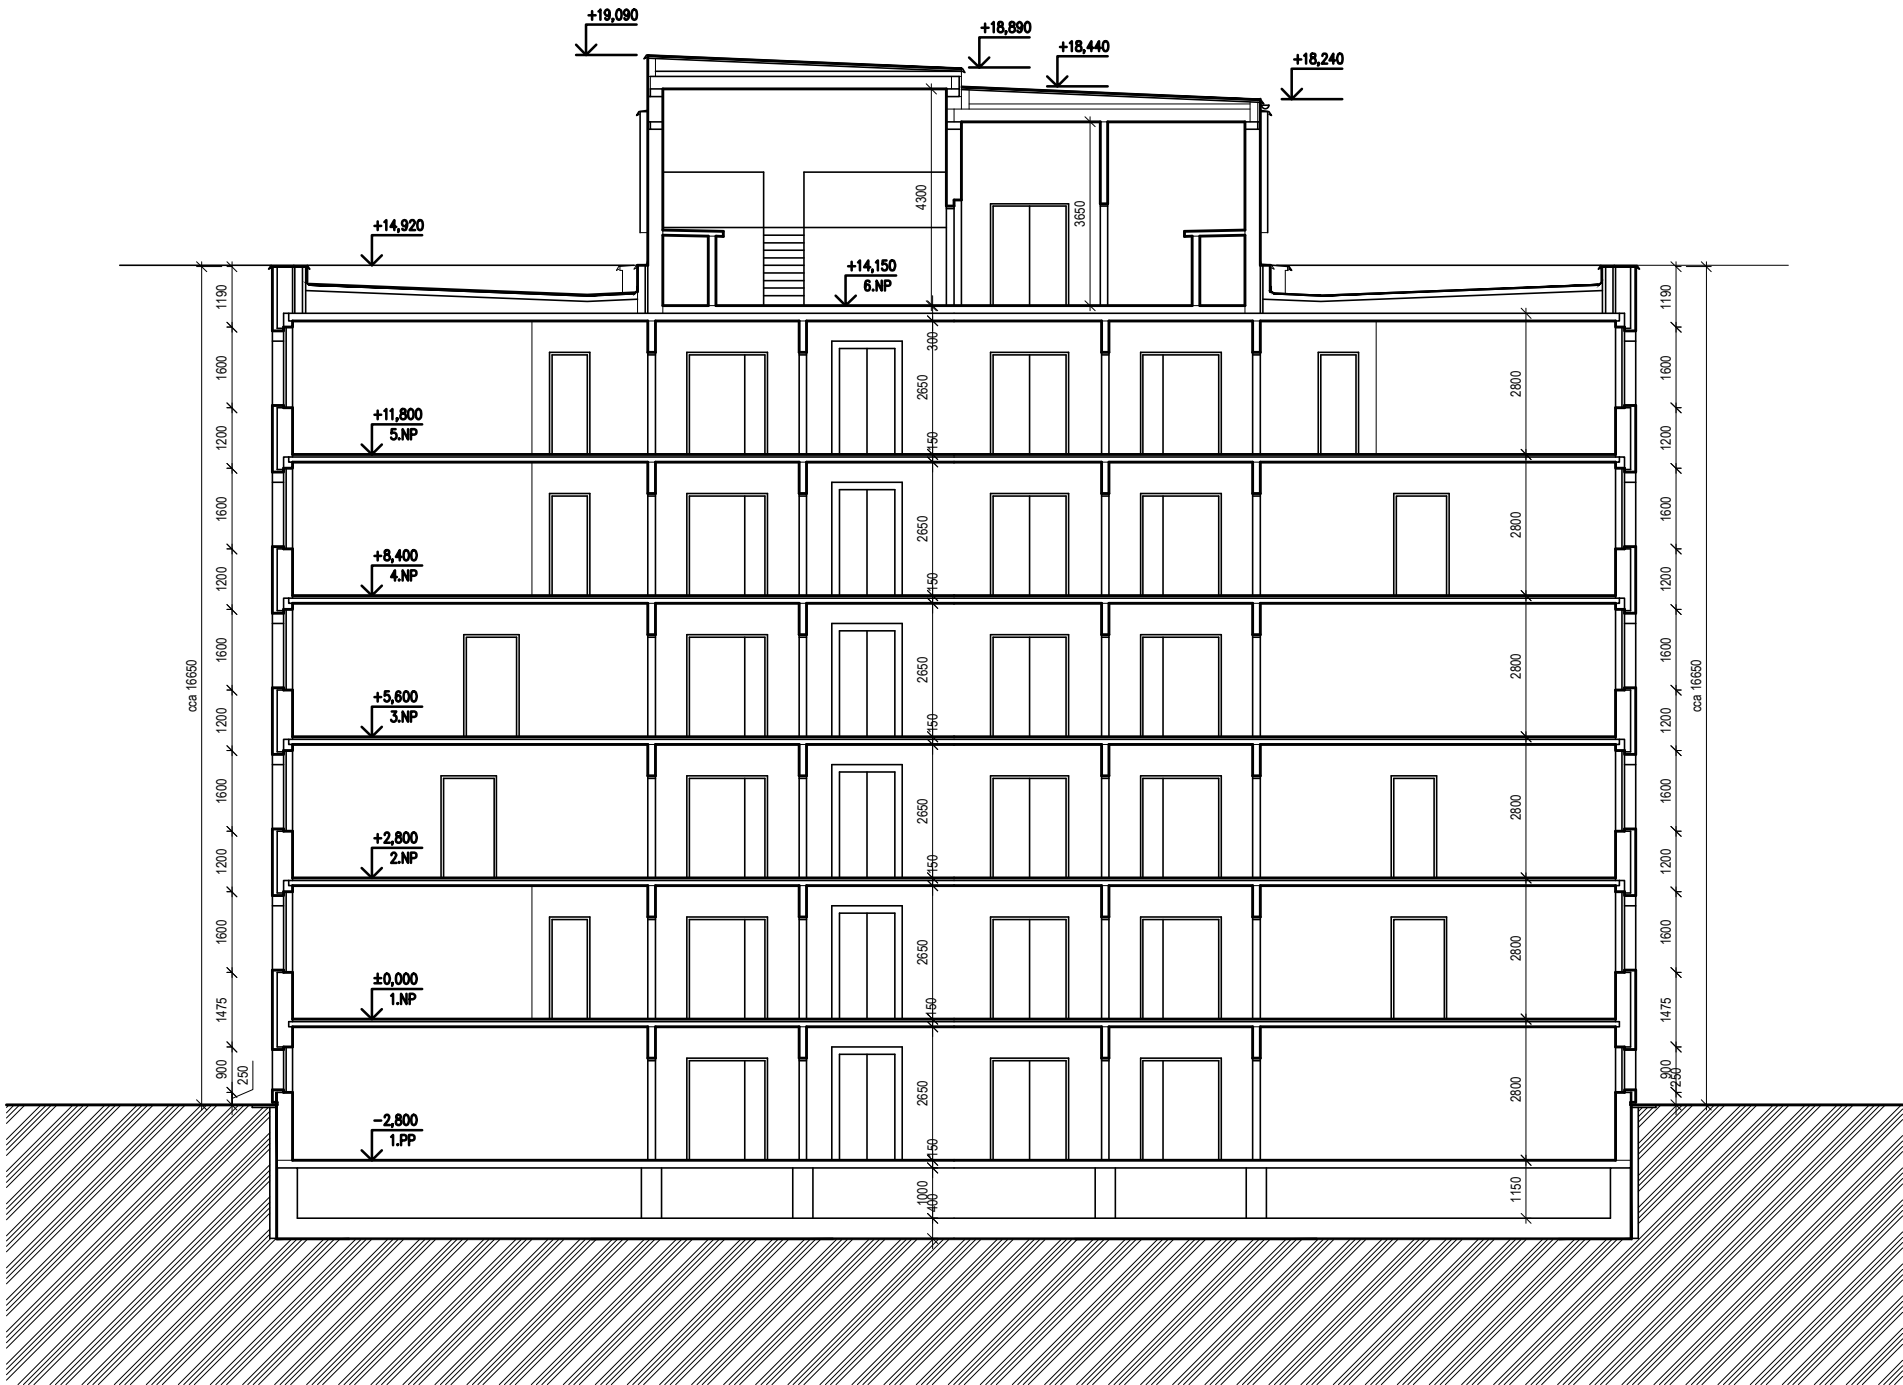

ATELIER TECL s.r.o.
GROHOVA 51
602 00 BRNO
+420 544 212 348
www.ateliertecl.cz

ZODPOVĚDNÝ PROJEKTANT	ING. ARCH. LUKÁŠ TECL
VEDOUČÍ PROJEKTU	
ARCHITEKT	
VYPRACOVAL	ATELIER TECL
KONTROLOVAL	
STAVEBNÍK	NEMOCNICE BŘECLAV

razítko a číslo paré

NÁZEV A MÍSTO STAVBY

PASPORTIZACE NEMOCNICE BŘECLAV
U Nemocnice 3066/1 a 3054/2, Břeclav 690 02

OBJEKT

OBJEKT B

ČÁST

D.1.1. ARCHITEKTONICKO-STAVEBNÍ ŘEŠENÍ

NÁZEV DOKUMENTU

ŘEZ A-A'

FORMÁT	480/297
DATUM	03/2023
STUPEŇ	ZDS
ZAK. ČÍSLO	2022082
MĚŘÍTKO	1:150
ČÍSLO PŘÍLOHY	

D1.1.09