


ŘEZ A-A

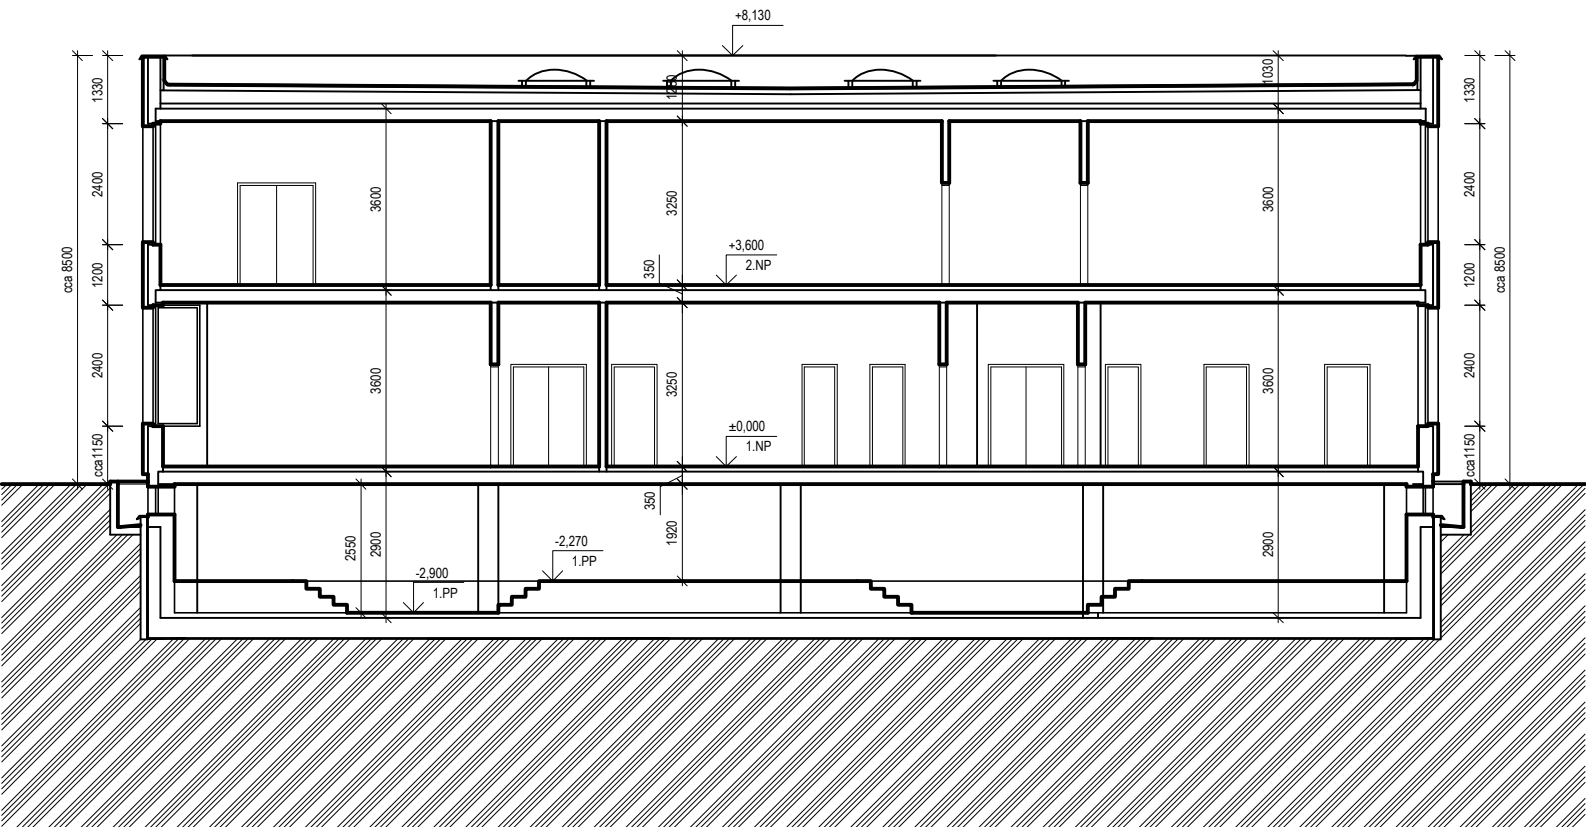

ATELIER TECL s.r.o.
GROHOVA 51
602 00 BRNO
+420 544 212 348
www.ateliertecl.cz

ZODPOVĚDNÝ PROJEKTANT	ING. ARCH. LUKÁŠ TECL	razítko a číslo paré
VEDOUČÍ PROJEKTU		
ARCHITEKT		
VYPRACOVAL	ATELIER TECL	
KONTROLOVAL		
STAVEBNÍK	NEMOCNICE BŘECLAV	

NÁZEV A MÍSTO STAVBY

PASPORTIZACE NEMOCNICE BŘECLAV
U Nemocnice 3066/1 a 3054/2, Břeclav 690 02

OBJEKT	FORMÁT	297/420
OBJEKT C	DATUM	03/2023
ČÁST	STUPEŇ	ZDS
D.1.1. ARCHITEKTONICKO-STAVEBNÍ ŘEŠENÍ	ZAK. ČÍSLO	2022082
NÁZEV DOKUMENTU	MĚŘÍTKO	1:150
ŘEZ A-A'	ČÍSLO PŘÍLOHY	

D1.1.05