



PŮDORYS 1.PP - PAVILON D

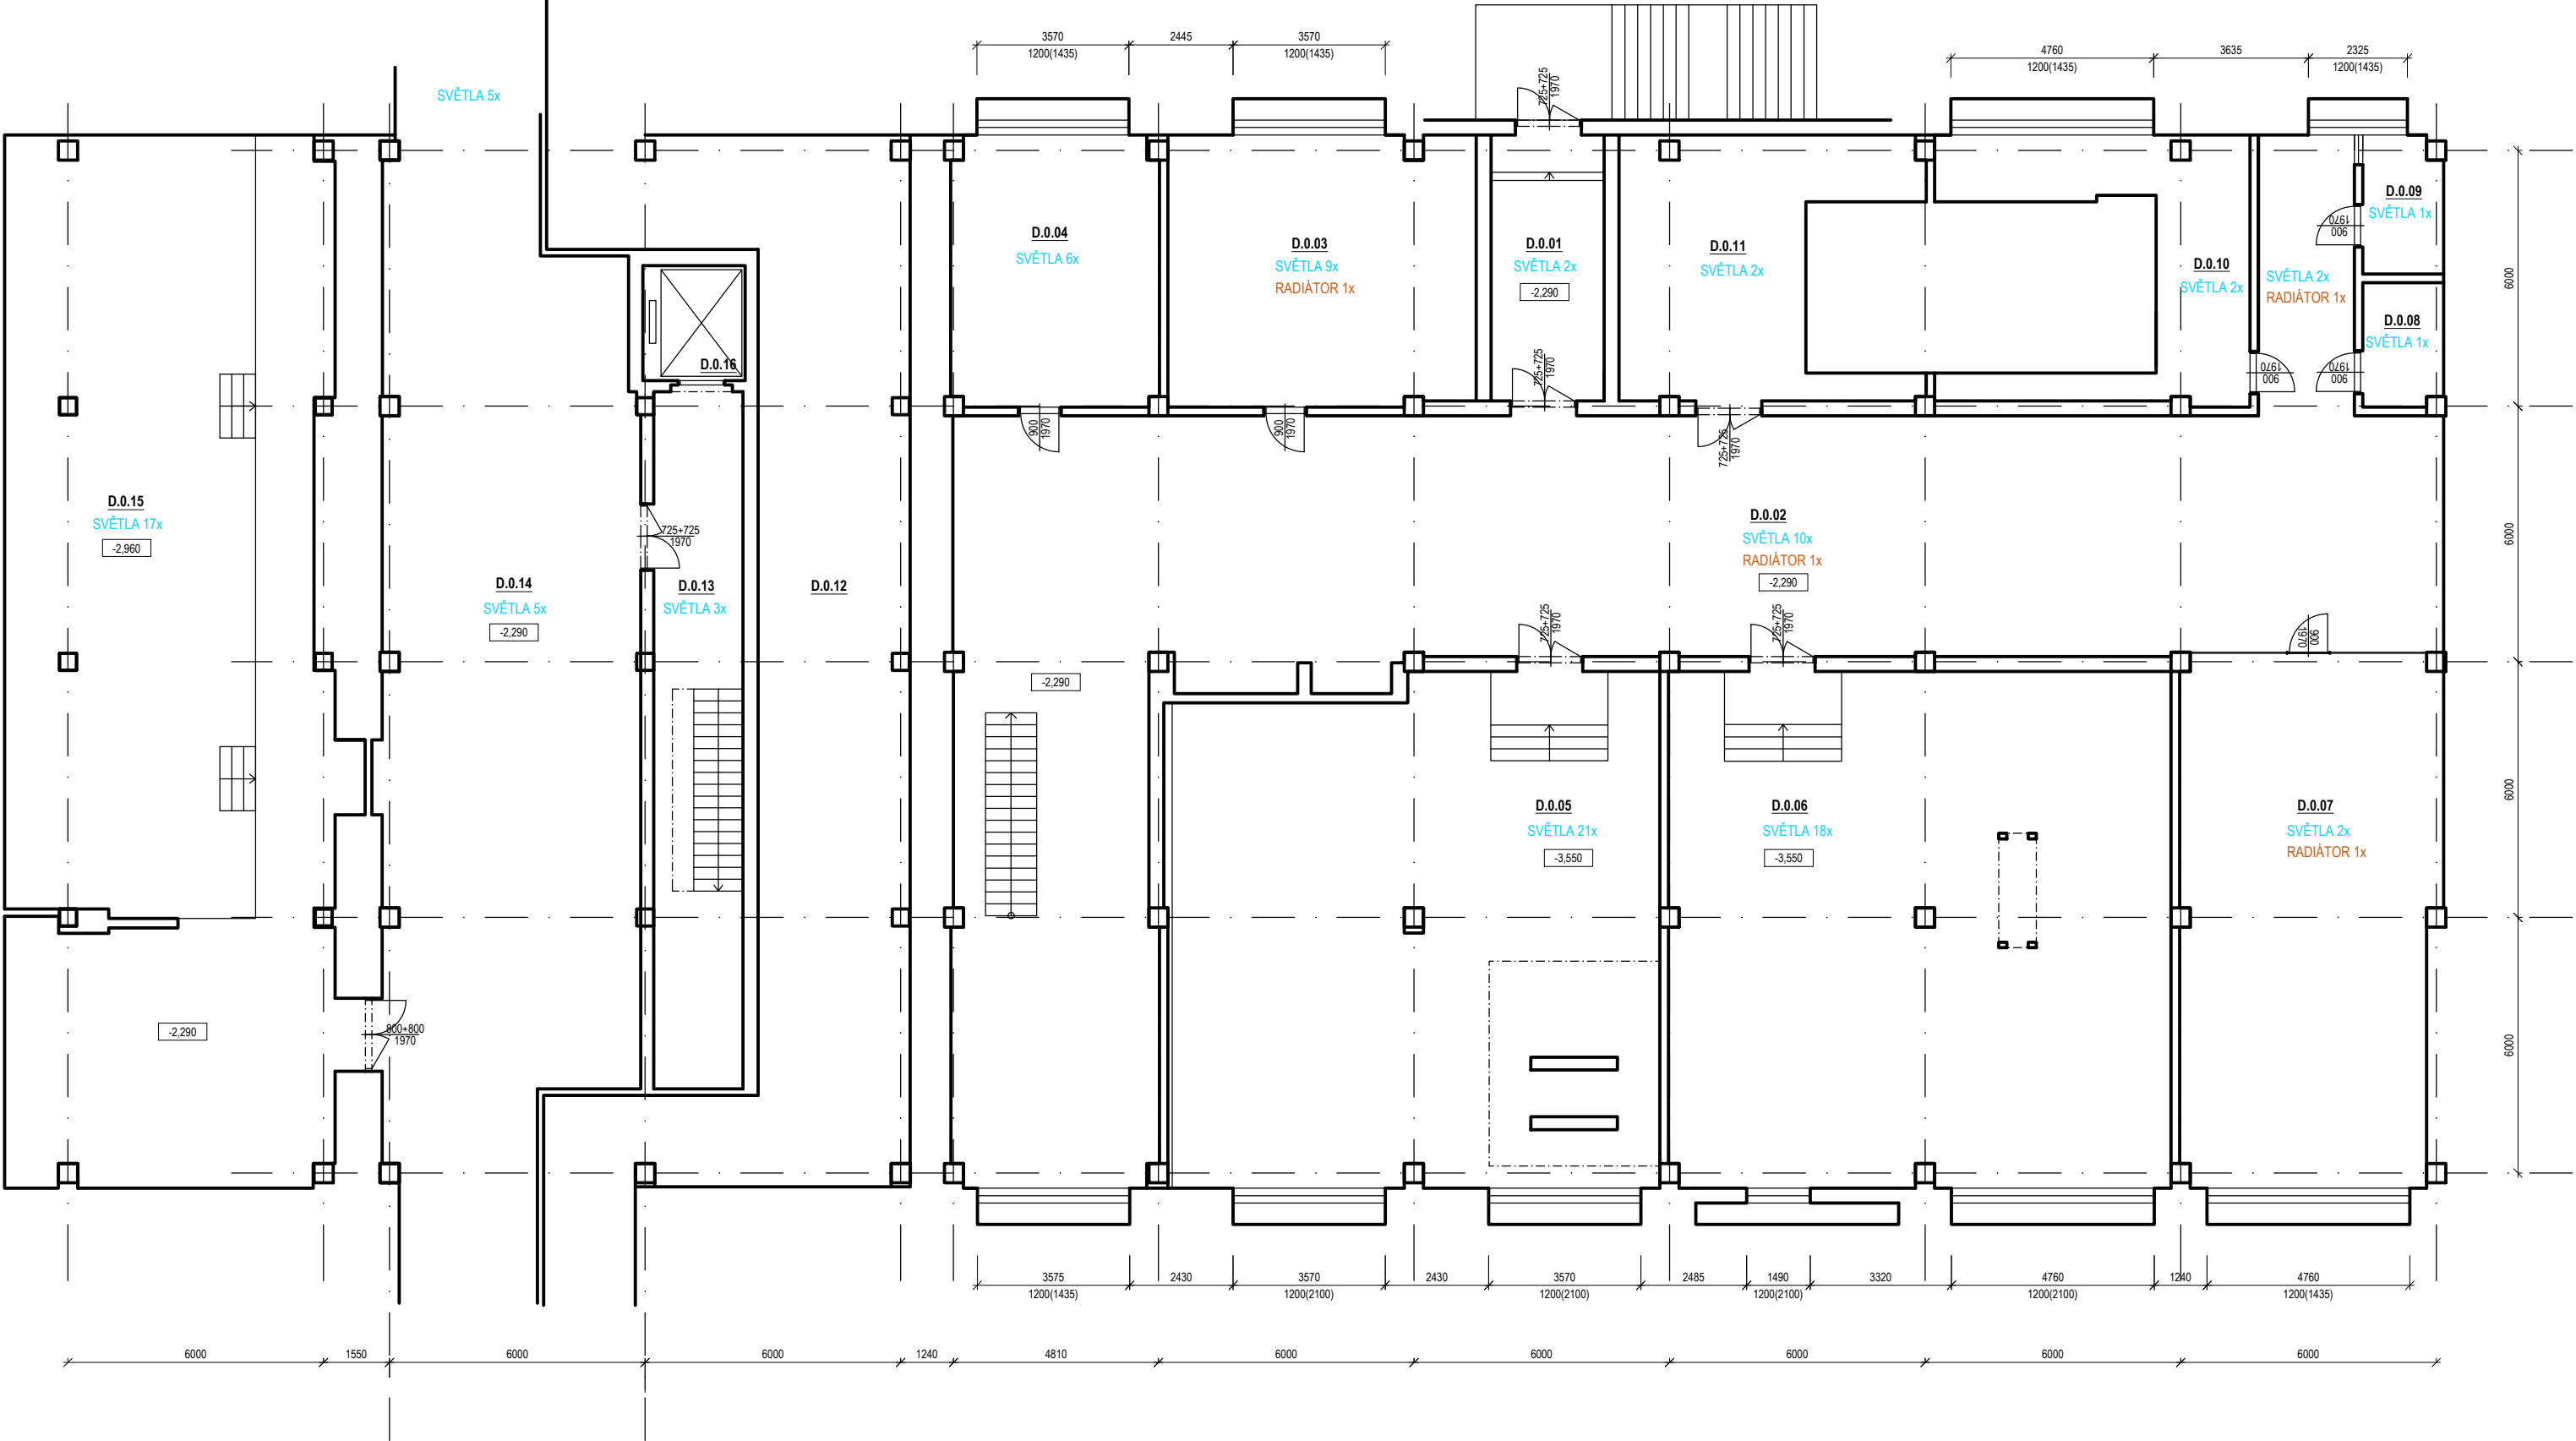

OZN.	POPIS MÍSTNOSTI	PLOCHA [m²]	S.V. [mm]	OSVĚTLENÍ (ks)	RADIÁTORY (ks)
D.0.01	ZÁDVEŘÍ	16.57	2650	2	0
D.0.02	CHODBA	270.21	2650	12	2
D.0.03	SKLAD	45.67	2650	9	1
D.0.04	ROZVODNA EL.	30.82	2650	6	0
D.0.05	PŘEDÁVACÍ STANICE ÚV	136.16	3300	21	0
D.0.06	STROJOVNA VZT	142.62	3300	18	0
D.0.07	SKLAD	74.68	2650	2	1
D.0.08	SKLAD	5.46	2650	1	0
D.0.09	SKLAD	5.97	2650	1	0
D.0.10	SKLAD	46.08	2650	2	0
D.0.11	STROJOVNA BAZÉNU	44.77	2650	2	0
D.0.12	INSTALAČNÍ KANÁL		2560	0	0
D.0.13	CHODBA	34.37	2560	3	0
D.0.14	TRANSPORTNÍ CHODBA		2560	5	0
D.0.15	PŘEDÁVACÍ STANICE ÚV	190.09	3250	17	0
D.0.16	VÝTAH				
CELKEM		1043.45		101	4



ATELIER TECL s.r.o.

GROHOVA 51

602 00 BRNO

+420 544 212 348

www.ateliertecl.cz

ZODPOVĚDNÝ PROJEKTANT

VEDOUČÍ PROJEKTU

ARCHITEKT

VYPRACOVAL

KONTROLOVAL

STAVEBNÍK

ING. ARCH. LUKÁŠ TECL

ATELIER TECL

NEMOCNICE BŘECLAV

razítka a číslo paré

NÁZEV A MÍSTO STAVBY

PASPORTIZACE NEMOCNICE BŘECLAV

U Nemocnice 3066/1 a 3054/2, Břeclav 690 02

OBJEKT	FORMÁT	630/297
OBJEKT D	DATUM	03/2023
ČÁST	STUPEŇ	ZDS
D.1.1. ARCHITEKTONICKO-STAVEBNÍ ŘEŠENÍ	ZAK. ČÍSLO	2022082
NÁZEV DOKUMENTU	MĚŘÍTKO	1:150
PŮDORYS 1PP	ČÍSLO PŘÍLOHY	