



ŘEZ A-A' - lůžková část

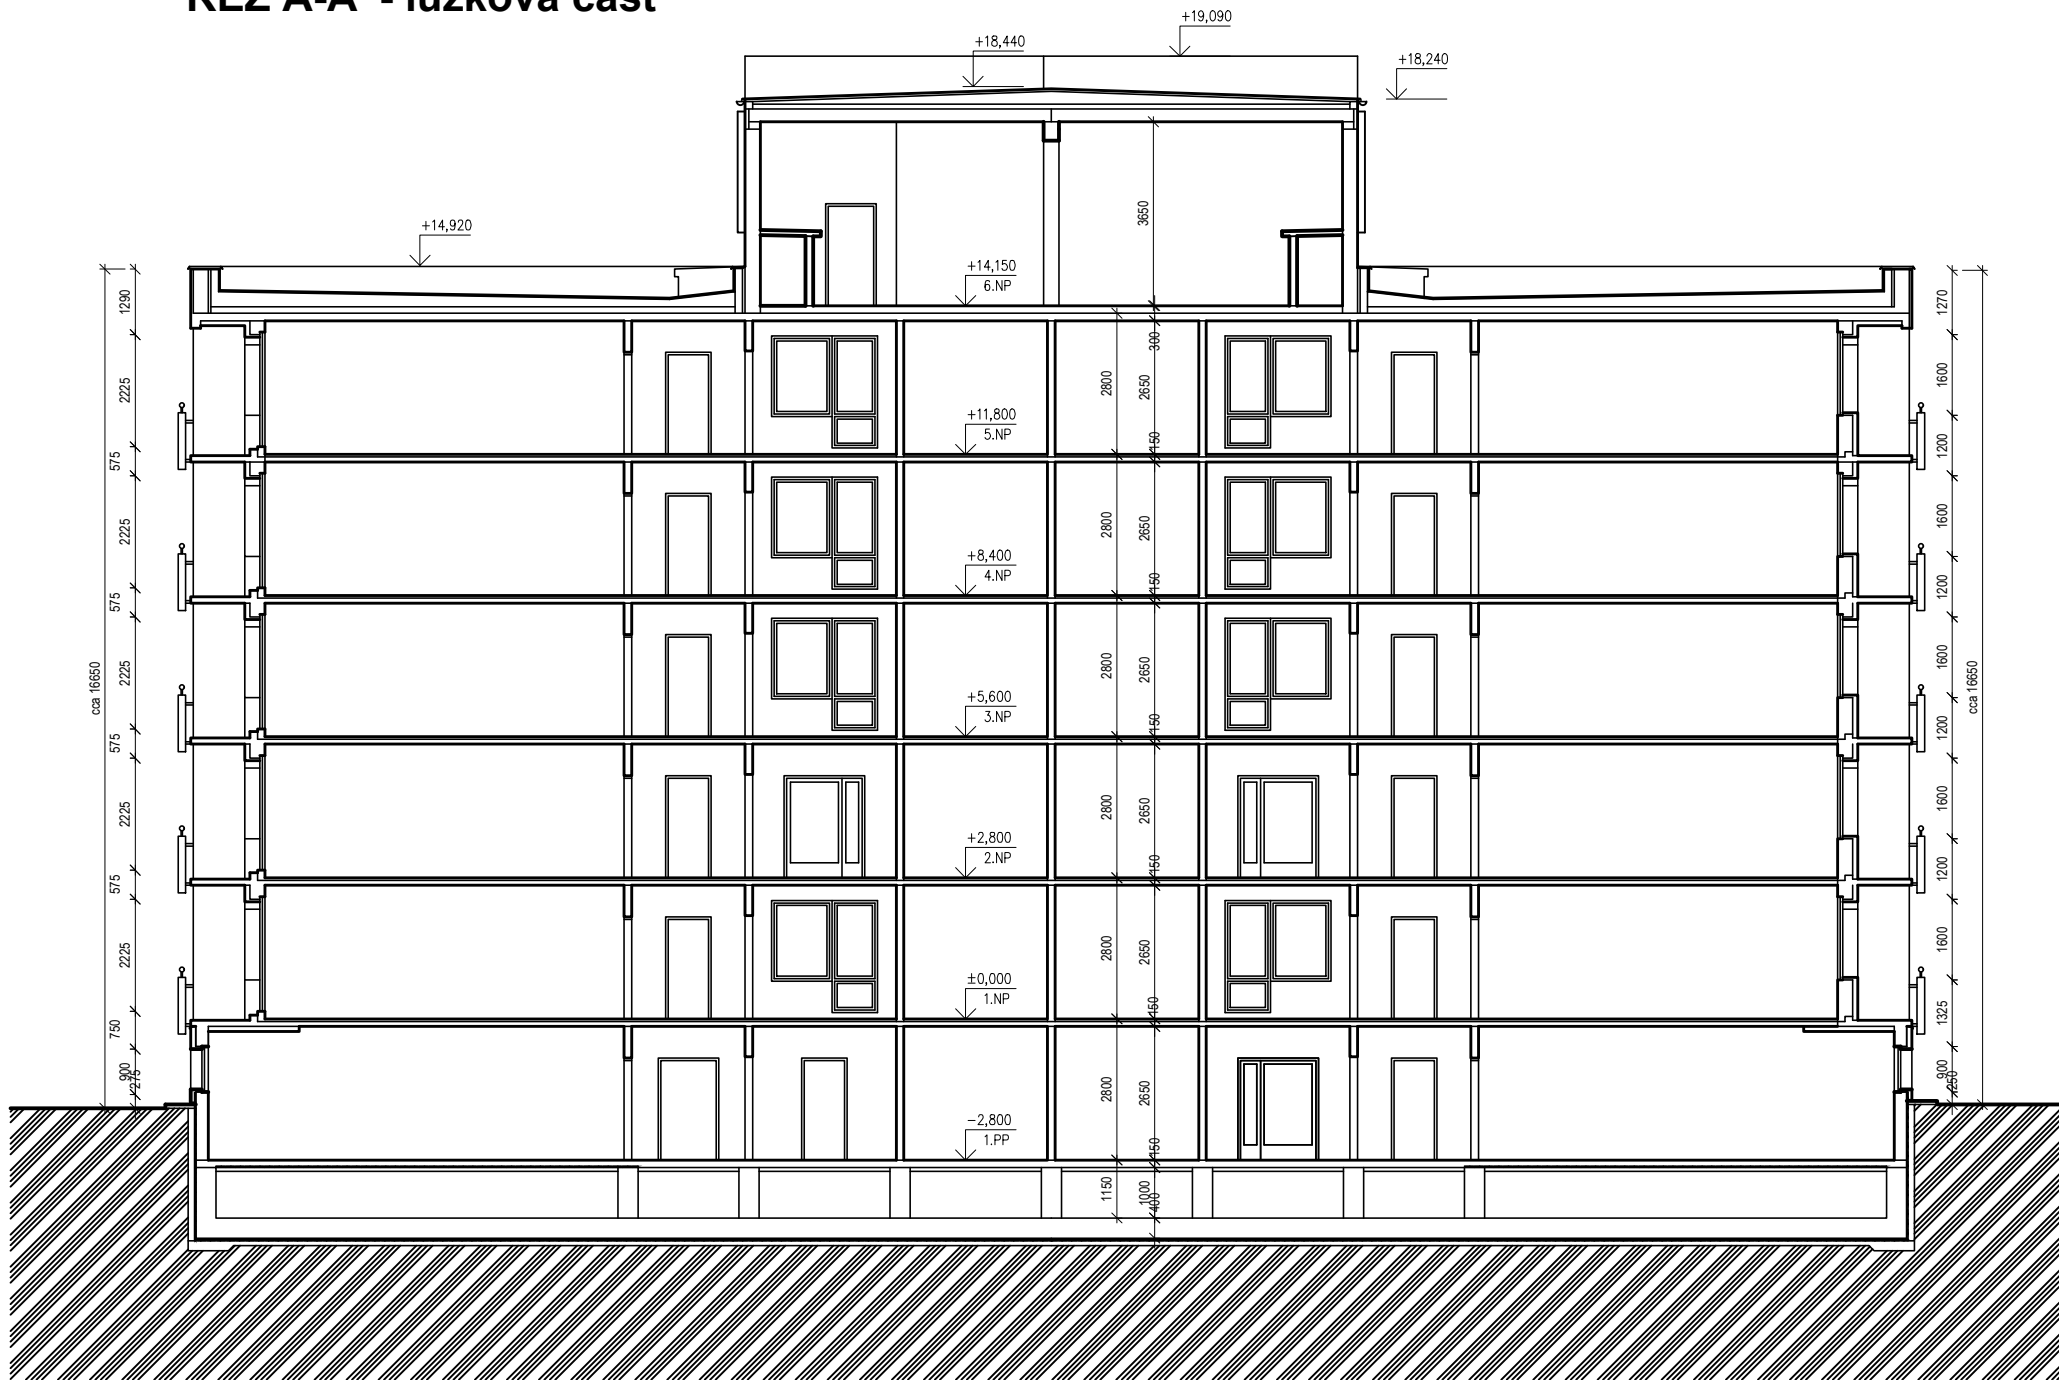

ŘEZ B-B' - komplement

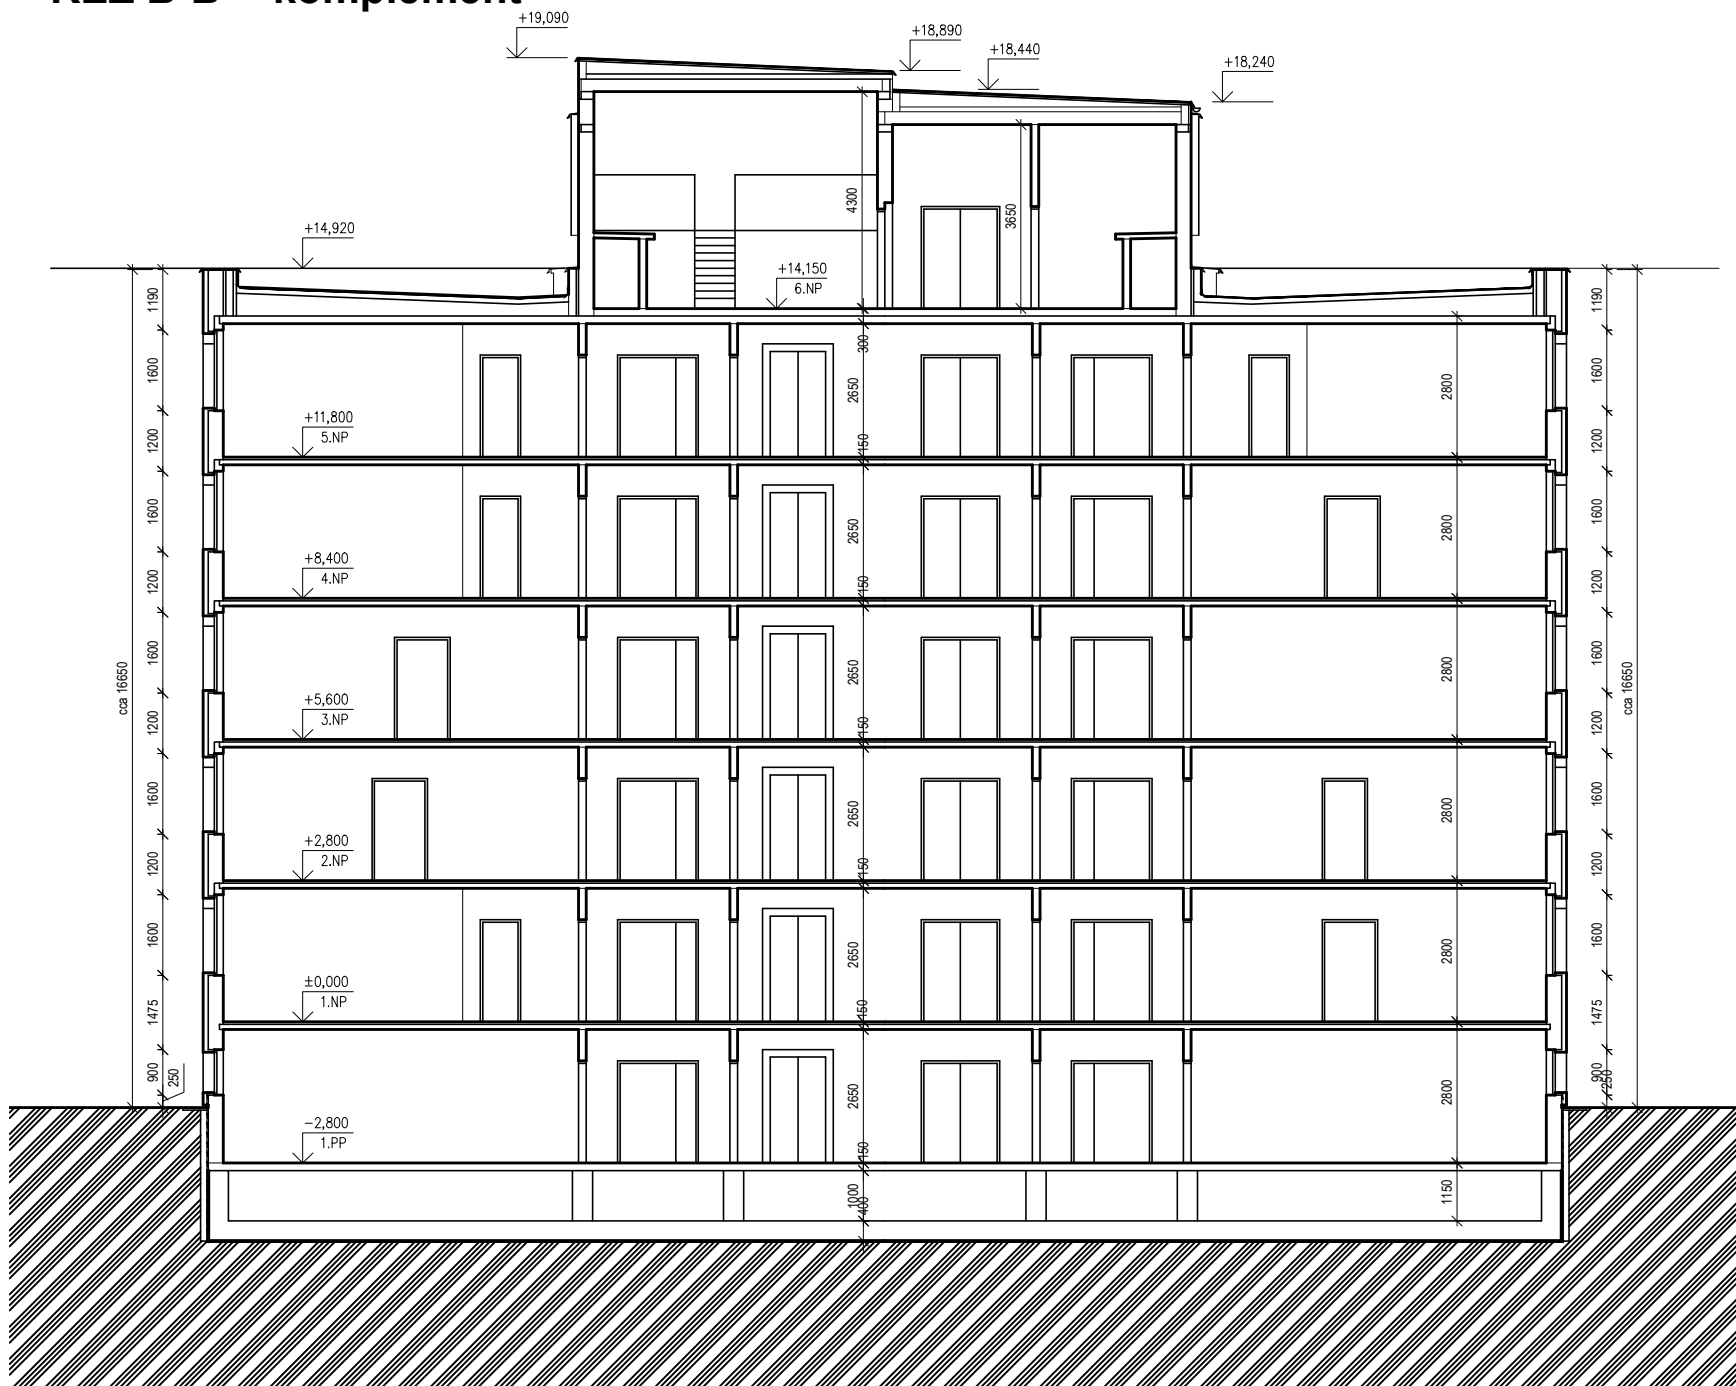

ATELIER TECL s.r.o.
GROHOVA 51
602 00 BRNO
+420 544 212 348
www.ateliertecl.cz

ZODPOVĚDNÝ PROJEKTANT	ING. ARCH. LUKÁŠ TECL	razítko a číslo paré
VEDOUČÍ PROJEKTU		
ARCHITEKT		
VYPRACOVAL	ATELIER TECL	
KONTROLOVAL		
STAVEBNÍK	NEMOCNICE BŘECLAV	

NÁZEV A MÍSTO STAVBY

PASPORTIZACE NEMOCNICE BŘECLAV
U Nemocnice 3066/1 a 3054/2, Břeclav 690 02

OBJEKT

OBJEKT A

ČÁST

D.1.1. ARCHITEKTONICKO-STAVEBNÍ ŘEŠENÍ

NÁZEV DOKUMENTU

ŘEZ A-A', ŘEZ B-B'

FORMÁT

750/297

DATUM

03/2023

STUPEŇ

ZDS

ZAK. ČÍSLO

2022082

MĚŘÍTKO

1:150

ČÍSLO PŘÍLOHY

D1.1.09