



POHLED SEVERNÍ - pavilon B

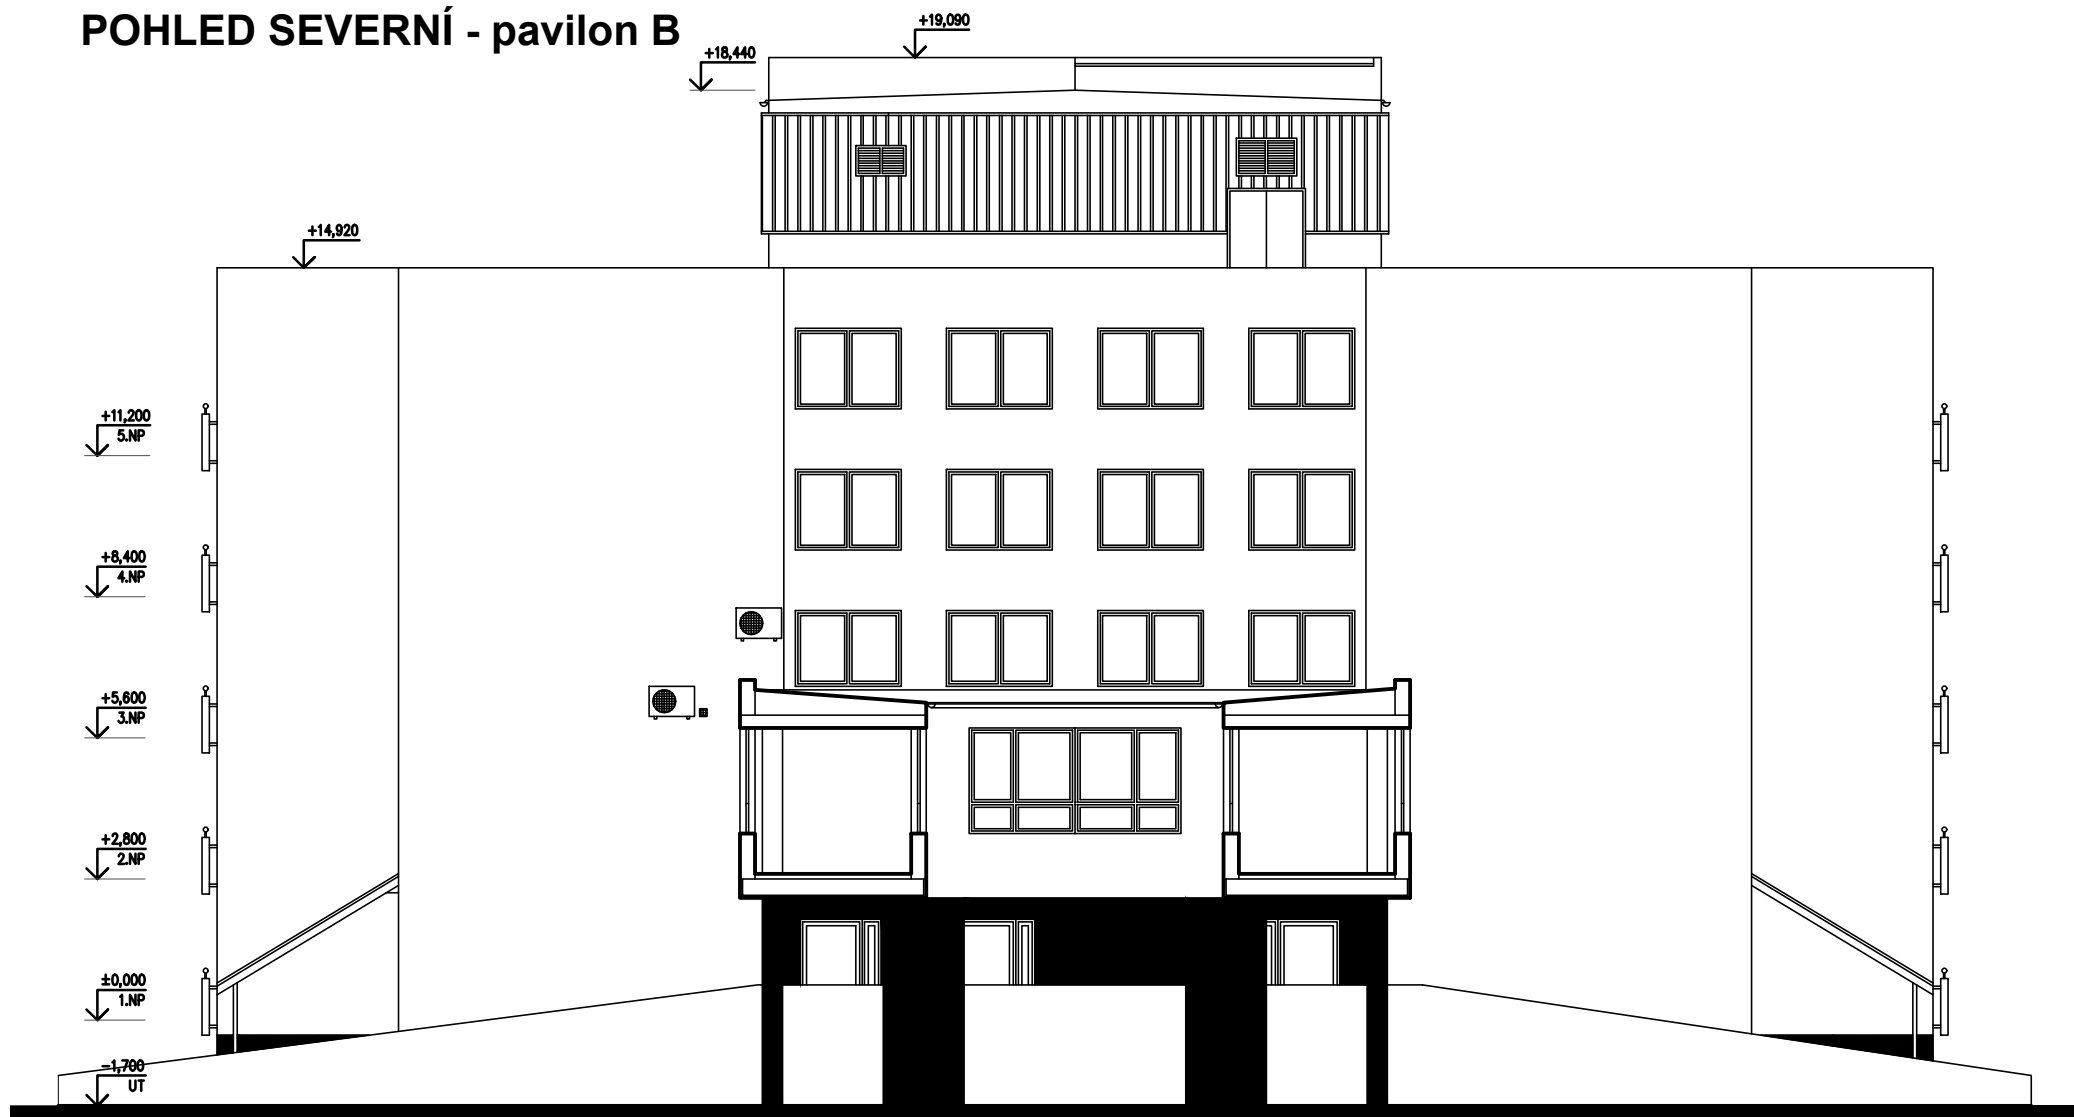

POHLED VÝCHODNÍ - pavilon B




POHLED JIŽNÍ - pavilon B

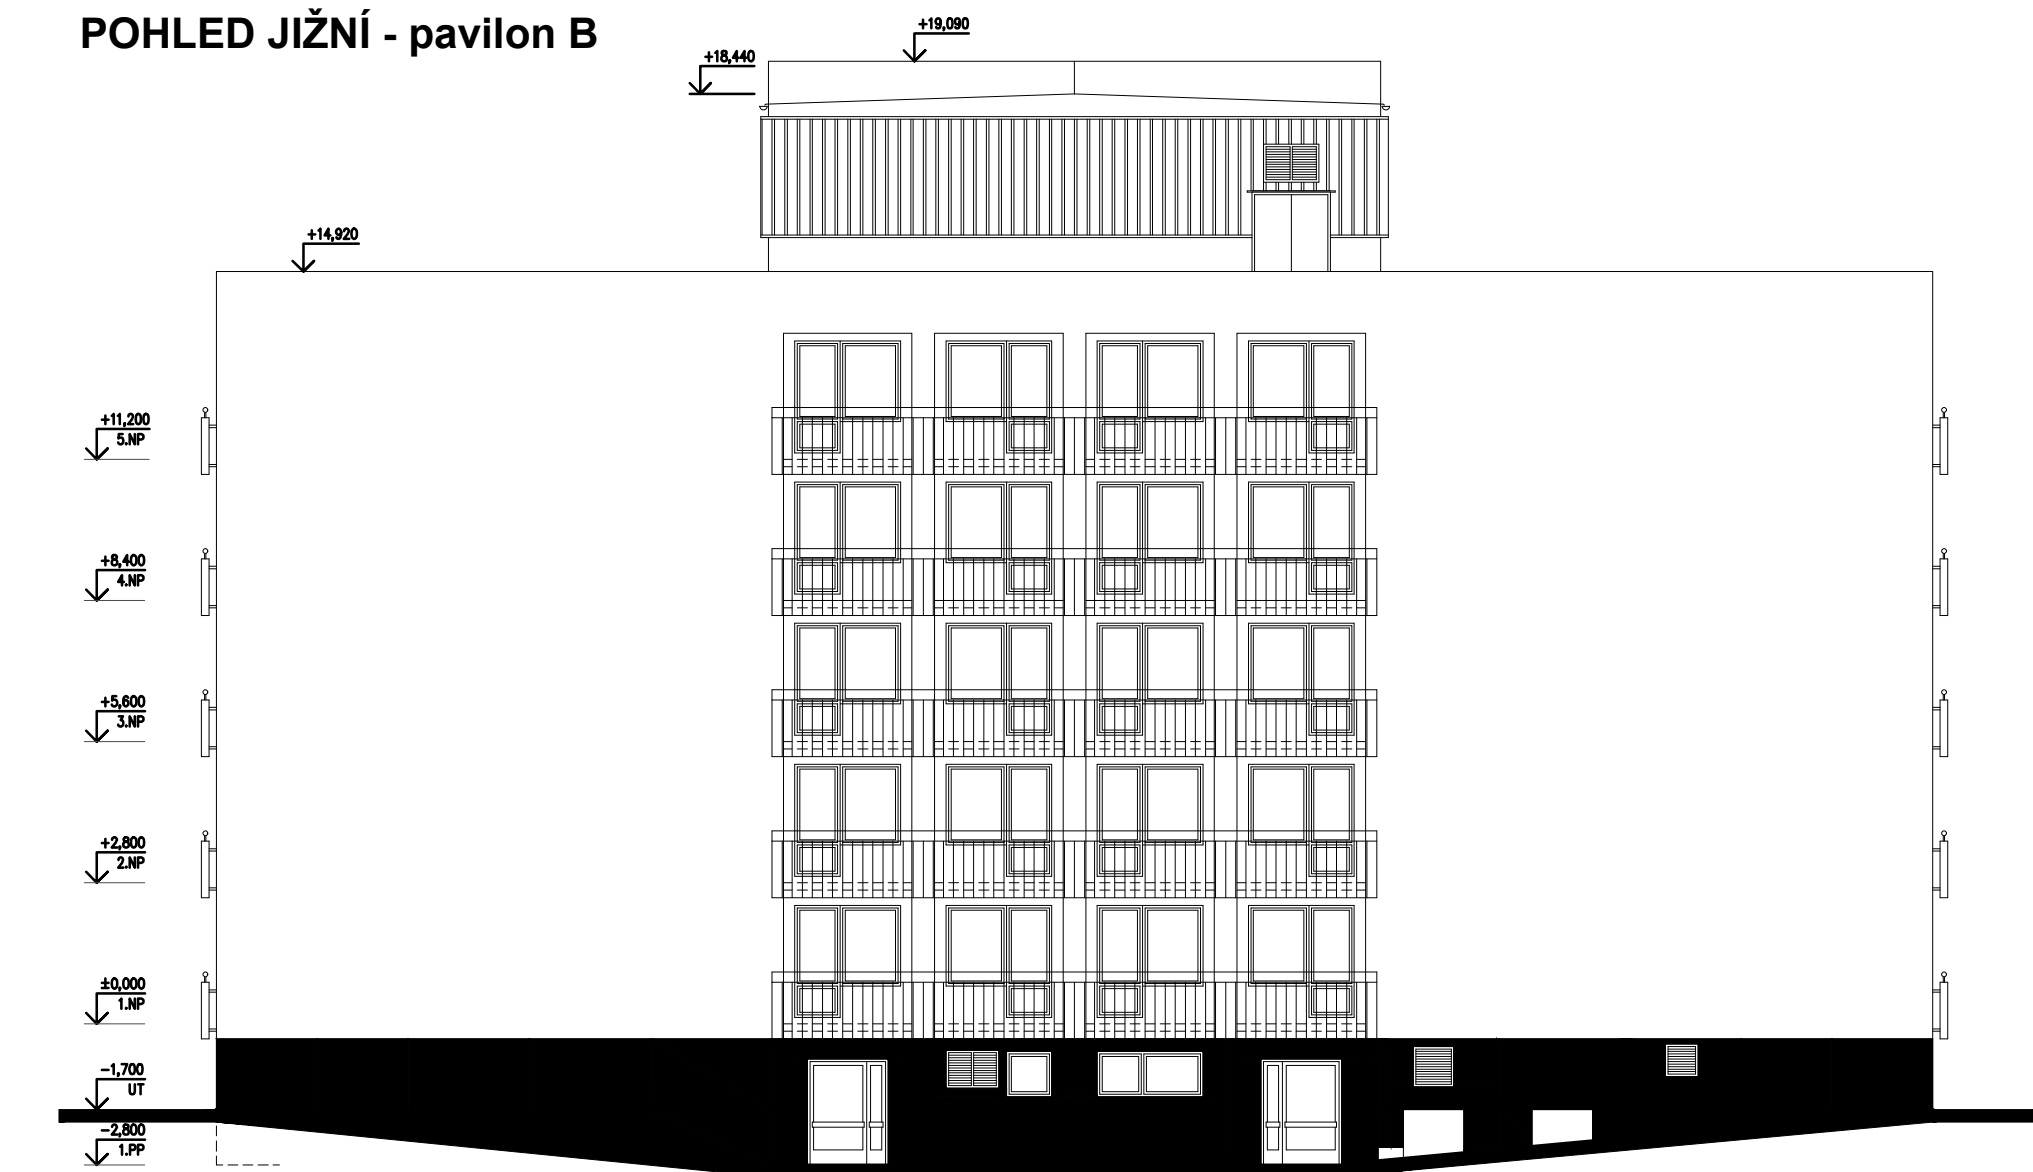

POHLED ZÁPADNÍ - pavilon B





ATELIER TECL

ZODPOVĚDNÝ PROJEKTANT
VEDOUČÍ PROJEKTU
ARCHITEKT
VYPRACOVAL
KONTROLOVAL
STAVEBNÍK

ING. ARCH. LUKÁŠ TECL
ATELIER TECL
ATELIER TECL
ATELIER TECL
NEMOCNICE BŘECLAV

razítko a číslo paré

NÁZEV A MÍSTO STAVBY
PASPORTIZACE NEMOCNICE BŘECLAV
U Nemocnice 3066/1 a 3054/2, Břeclav 690 02

OBJEKT
OBJEKT A

ČÁST
D.1.1. ARCHITEKTONICKO-STAVEBNÍ ŘEŠENÍ

NÁZEV DOKUMENTU
POHLEDY

FORMÁT 1350/420
DATUM 03/2023
STUPEŇ ZDS
ZAK. ČÍSLO 2022082
MĚŘÍTKO 1:150

ČÍSLO PŘÍLOHY
D1.1.10