


ŘEZ A

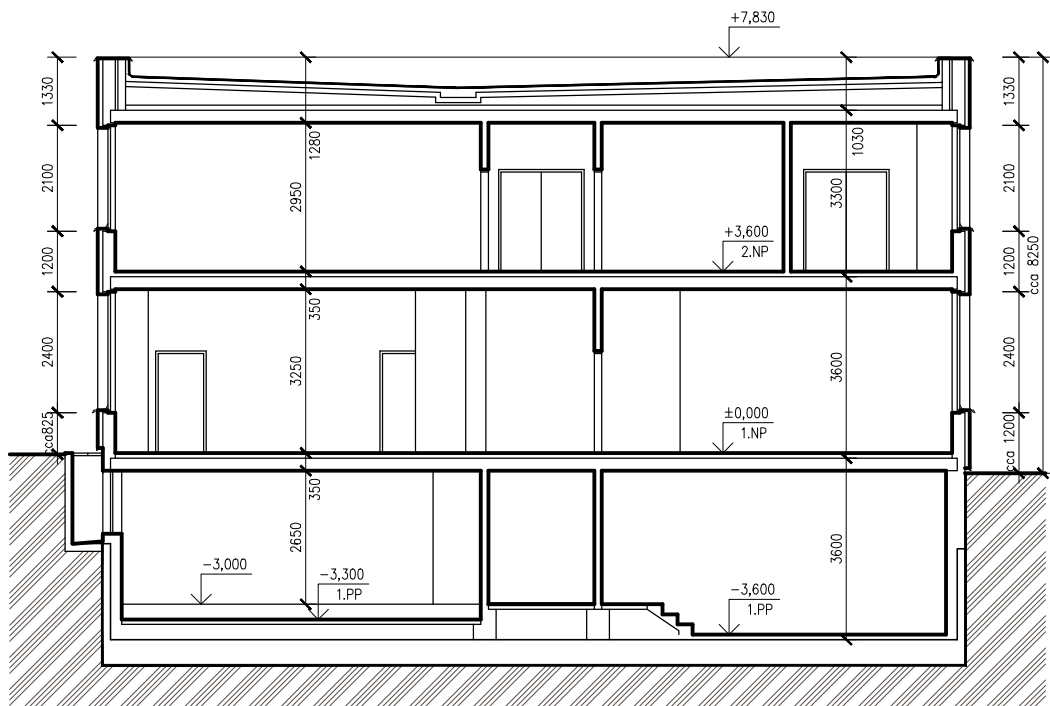

ATELIER TECL s.r.o.  
GROHOVA 51  
602 00 BRNO  
+420 544 212 348  
www.ateliertecl.cz

ZODPOVĚDNÝ PROJEKTANT	ING. ARCH. LUKÁŠ TECL	razítko a číslo paré
VEDOUČÍ PROJEKTU		
ARCHITEKT		
VYPRACOVAL	ATELIER TECL	
KONTROLOVAL		
STAVEBNÍK	NEMOCNICE BŘECLAV	

NÁZEV A MÍSTO STAVBY

PASPORTIZACE NEMOCNICE BŘECLAV  
U Nemocnice 3066/1 a 3054/2, Břeclav 690 02

OBJEKT

OBJEKT S

ČÁST

D.1.1. ARCHITEKTONICKO-STAVEBNÍ ŘEŠENÍ

NÁZEV DOKUMENTU

ŘEZ A-A'

FORMÁT 420/297

DATUM 03/2023

STUPEŇ ZDS

ZAK. ČÍSLO 2022082

MĚŘÍTKO 1:150

ČÍSLO PŘÍLOHY

D1.1.05