



P1 - POHLED BOČNÍ VSTUPNÍ 1:25

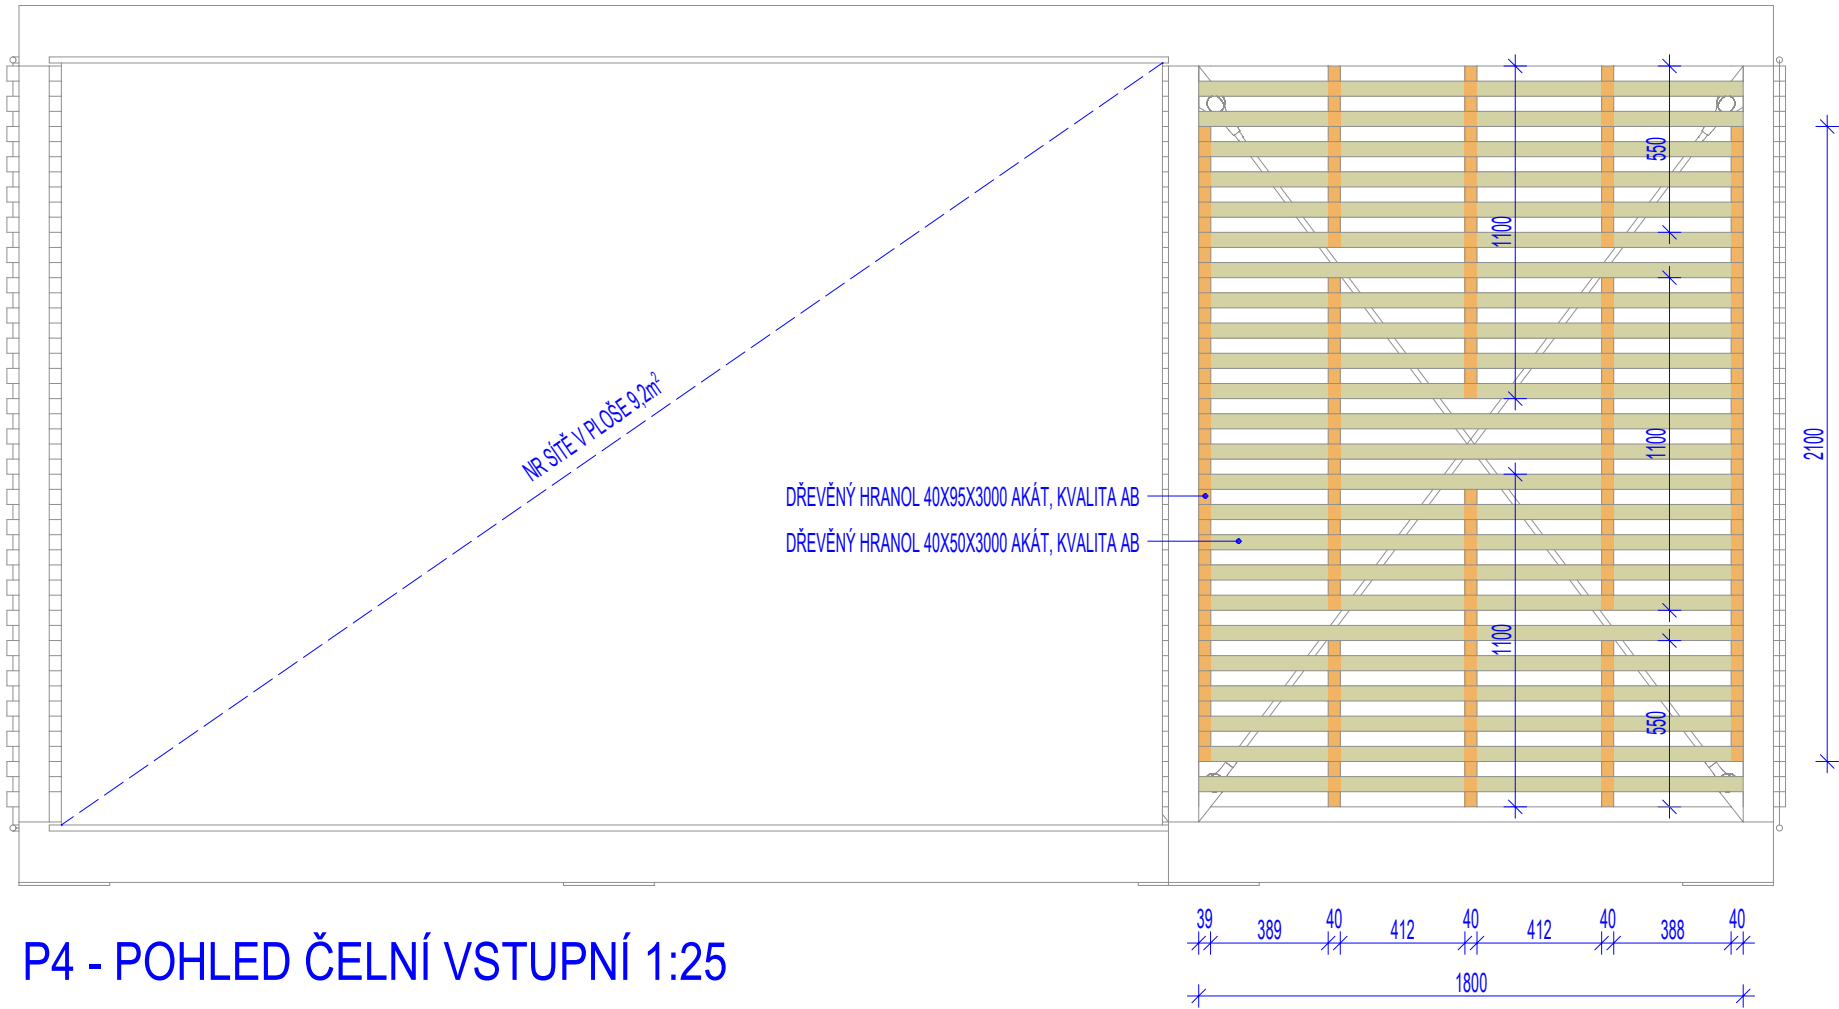

P4 - POHLED ČELNÍ VSTUPNÍ 1:25

INVESTOR: Zámeček Střelice přísp. organizace Tetčická 311/69, 664 47 Střelice	ARCHITEKT: ING.ARCH.M.ONDRÁČKOVÁ	
	ZODPOV.PROJEKTANT: ING.ARCH.M.ONDRÁČEK	
GENERÁLNÍ PROJEKTANT:  2M atelier Haškova 153/17, 638 00 Brno www.2matellier.cz e-mail: info@2matellier.cz	VYPRACOVAL: MICHAL TKADLČÍK	
	DATUM: 03/2024	
SUBDODAVATEL:	ČÍSLO ZAKÁZKY: 2024-01-05	
	STUPEŇ: DPS	
	SOUBOR: D12.DWG	
	MĚŘÍTKO:	ČÍSLO PŘÍLOHY:
1:25		D.12
NÁZEV AKCE: RELAXAČNÍ ZÓNA 7.ODDĚLENÍ		
ČÁST: D.VÝKRESOVÁ ČÁST		
NÁZEV VÝKRESU: OBKLAD KONSTRUKCE PERGOLY		