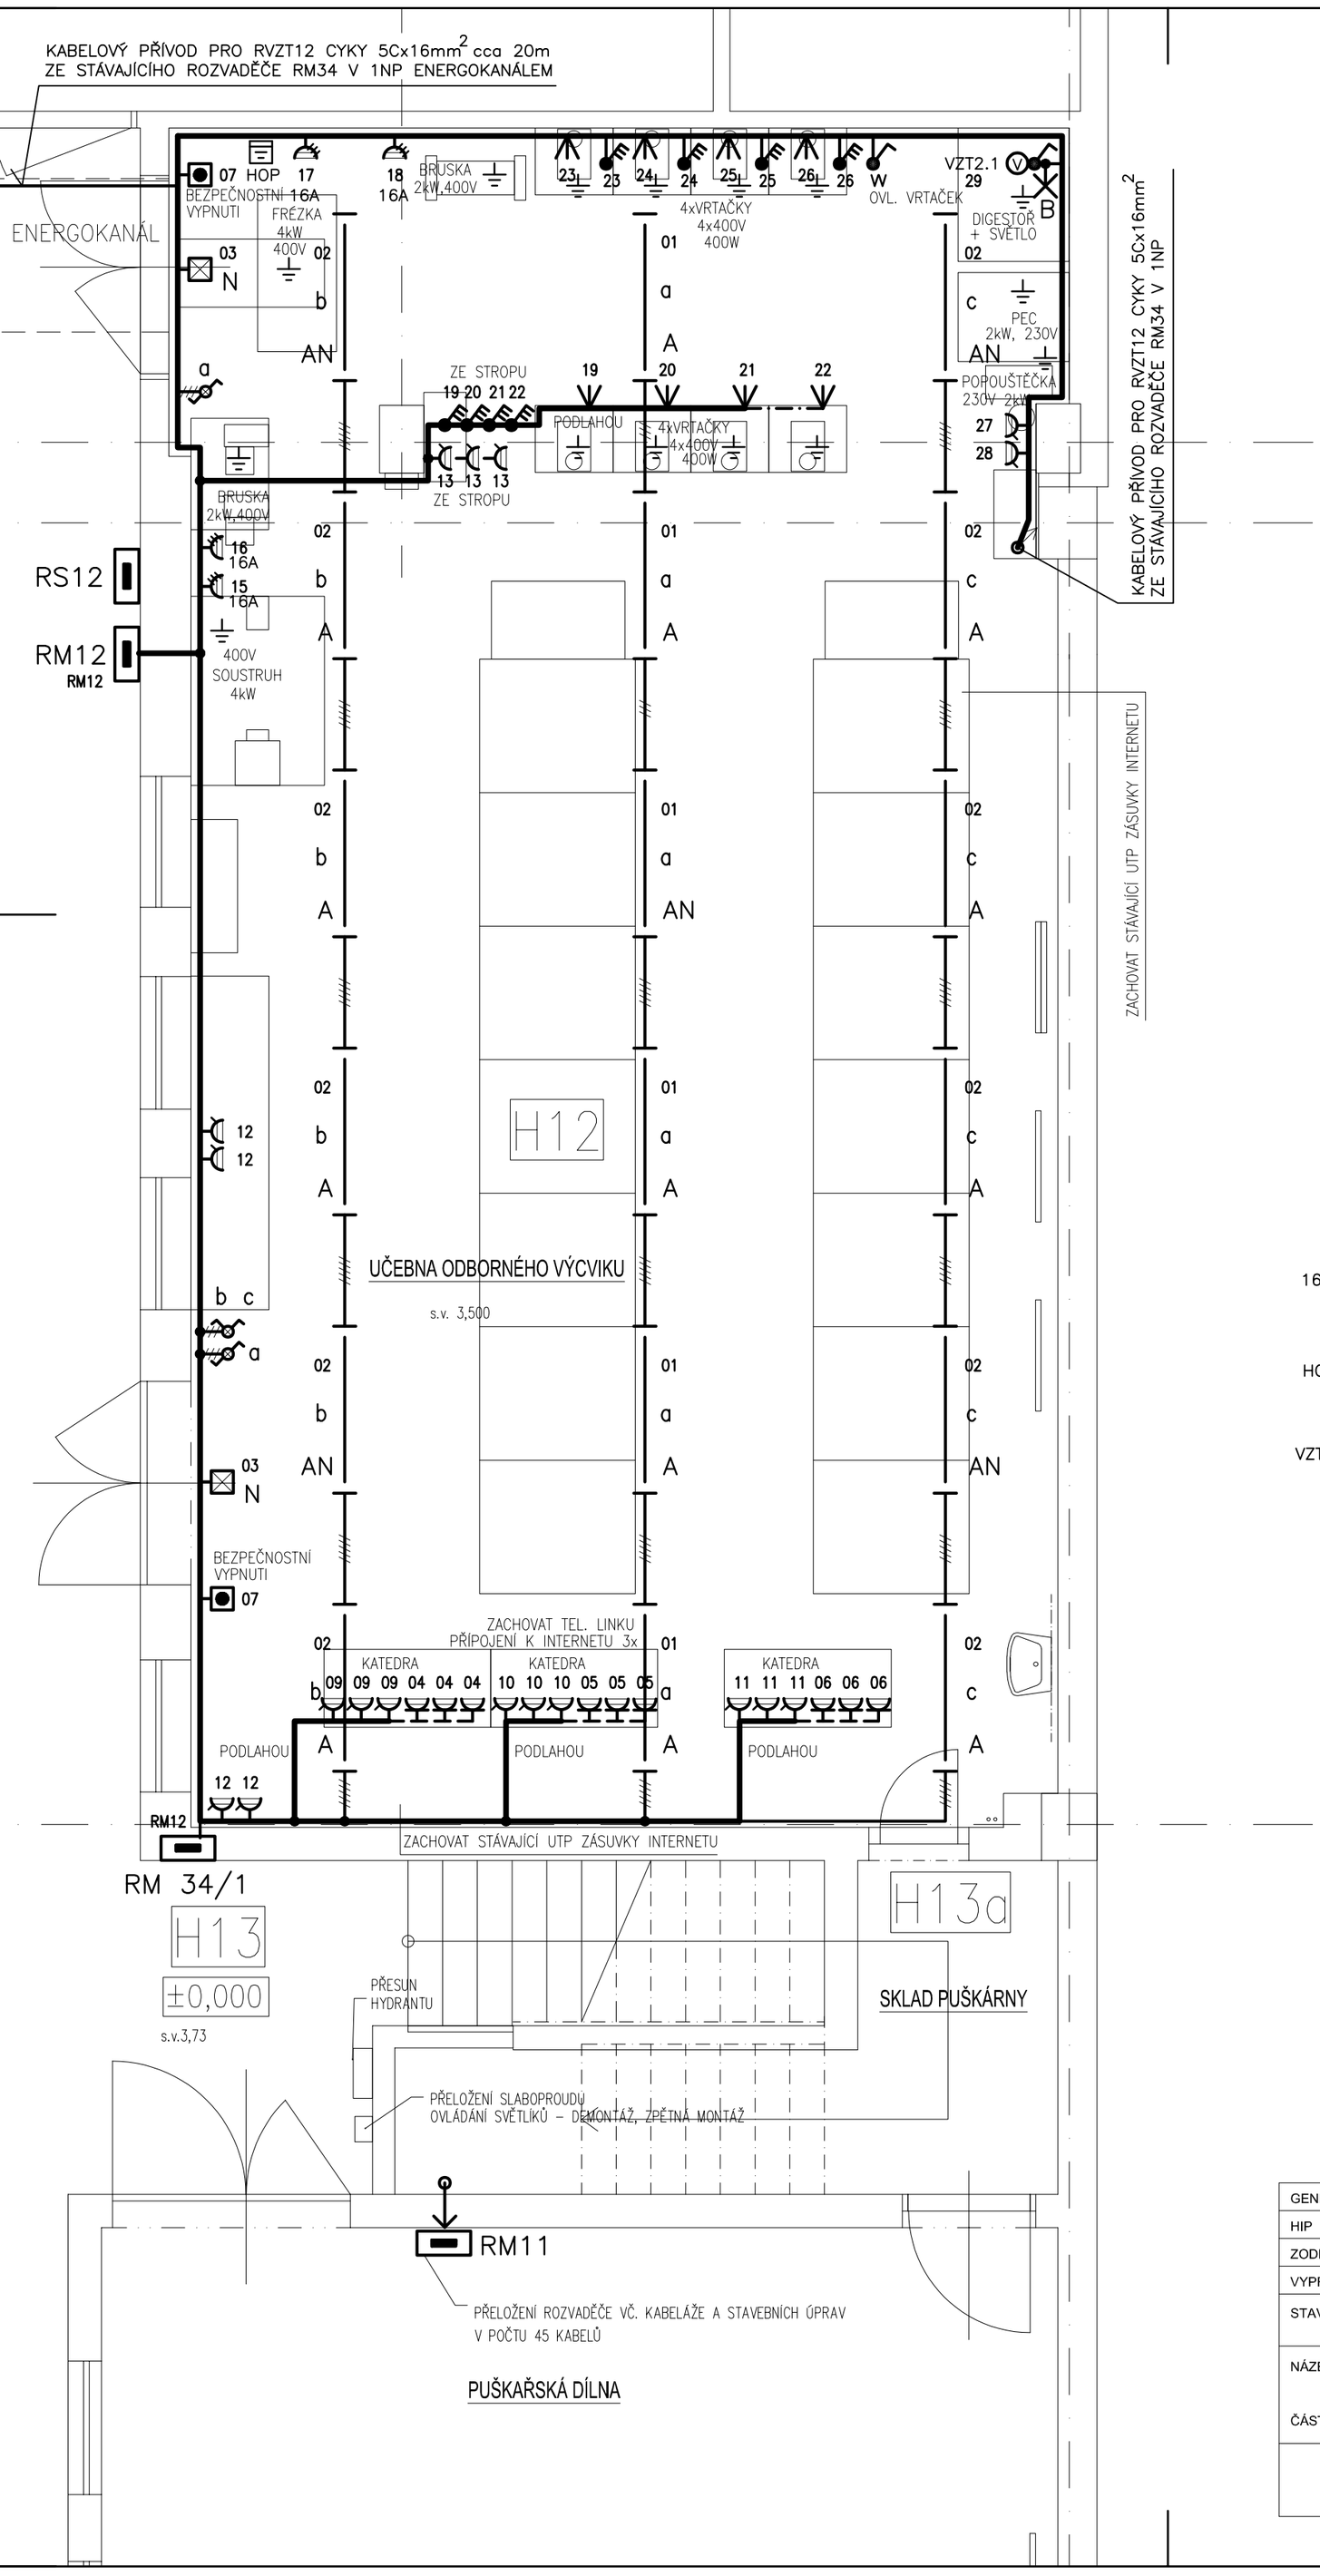

LEGENDA

RM12	NOVÝ PODRUŽNÝ ROZVADĚČ
RS12	STÁVAJÍCÍ PODRUŽNÝ ROZVADĚČ
RM 34/1	STÁVAJÍCÍ PODRUŽNÝ ROZVADĚČ
RM11	STÁVAJÍCÍ PODRUŽNÝ ROZVADĚČ PŘELOŽENÝ
	KABELOVÁ TRASA PRO VÍCE JAK JEDEN KABEL
	SVĚTELNÝ OBVOD CYKY ...x1,5mm^2
	OBVOD 230V CYKY 3Cx2,5mm^2
	OBVOD 400V CYKY 5Cx...mm^2

KABELY ULOŽENY V KABELOVÝCH DRÁTĚNÝCH ŽLABECH, LIŠTÁCH A TRUBKÁCH NA POVRCHU
SOUSTAVA : 3PEN stř. 50Hz 400/230V TN–C PŘED RM 34/1
SOUSTAVA : 3NPE stř. 50Hz 400/230V TN–S ZA RS12, RM12, RM11
OCHRANA PŘED ÚRAZEM EL. PROUDEM : ZÁKLADNÍ–S AUTOM. ODPOJENÍM OD ZDROJE
ZVÝŠENÁ–PROUDOVÝMI CHRÁNIČI A DOPL. POSPOJ.

V CELÉM PROSTORU H12 BUDE PROVEDENO DOPLŇUJÍCÍ POSPOJOVÁNÍ VŠECH TECHNOLOGIÍ A STAVBY.
VÝŠKA ZÁSUVEK A SPÍNAČŮ 1200mm NAD PODLAHOU.

Svítidla:

A LED PŘISAZENÉ IP66 1x54 W, 8100 lm, Ra 80, 4000 K
AN LED PŘISAZENÉ IP66 1x54 W, 8100 lm, Ra 80, 4000 K S NOUZOVÝM MODULEM 1 hod.
B PŘISAZENÉ IP66 DLE VÝBĚRU INVESTORA
N LED NOUZOVÉ PŘISAZENÉ IP66 1x3 W, II.tř. S PIKTOGRAMEM 1 hod.

LEGENDA PŘÍSTROJŮ:

	PŘEPÍNAČ SÉRIOVÝ NA POVRCH 10A 250V IP44 ABB–PRAKTIK KOMPLETNÍ PŘÍSTROJ
	PŘEPÍNAČ STŘÍDAVÝ NA POVRCH 10A 250V IP44 ABB–PRAKTIK KOMPLETNÍ PŘÍSTROJ
	SPÍNAČ 230V 25A VAČKOVÝ–plast
	SPÍNAČ 400V 25A VAČKOVÝ–plast
	ZÁSUVKA JEDNONÁSOBNÁ NA POVRCH 16A 250V IP44 KOMPLETNÍ PŘÍSTROJ BÍLÁ
	ZÁSUVKA JEDNONÁSOBNÁ NA POVRCH 16A 250V IP44 KOMPLETNÍ PŘÍSTROJ ŠEDÁ S PŘEPĚTÍM T3
16A	ZÁSUVKA 400V 16A IP44 NÁSTĚNNÁ NA POVRCH
	KRABICOVÁ ROZVODKA S BEZŠROUBOVÝMI SVORKAMI NA POVRCH
HOP	EKVIPOTENCIONÁLNÍ PŘÍPOJNICECE BEZ KRYTU VYUŽÍVANÁ PRO POSPOJOVÁNÍ Cu 20–VÝVODŮ NAPOJENO CYY 16mm2 Z CELKOVÉHO UZEMNĚNÍ NA KOVOVÉM ŽLABU
	VODIČ PRO PŘIPOJENÍ POSPOJOVÁNÍ – NAPOJENO CY 6–16mm^2 Z HOP
VZT..	ZAŘÍZENÍ VZT
	TLAČÍTKO BEZPEČNÉKO VYPNUTÍ 1/1 230V ČERVENÝ HŘÍBEK NA POVRCH
	KABELOVÝ VÝVOD PRO TECHNOLOGIE REZERVA 2 m
	STOUPACÍ VEDENÍ

GENERÁLNÍ PROJEKTANT	ATELIER 101, s.r.o., BANSKOBYSTRICKÁ 662/151, 621 00 BRNO	atelier 101 s.r.o. ING. ARCH. K.TRNKOVÁ AUTORIZOVANÝ ARCHITEKT BANSKOBYSTRICKÁ 151, BRNO	
HIP	ING. ARCH. KLÁRA TRNKOVÁ		
ZODPOVĚDNÝ PROJEKTANT	MILAN LAŤÁK		
VYPRACOVAL	MILAN LAŤÁK		
STAVEBNÍK	Střední škola technická a ekonomická Brno, Olomoucká, příspěvková organizace, Olomoucká 1140/61, Černovice, 62700 Brno	DATUM	04.2024
		FORMÁT	6 A4
NÁZEV AKCE	UČEBNA ODBORNÉHO VÝCVIKU č. H12 Střední škola technická a ekonomická Brno, Olomoucká 1140/61, 62700 Brno	ČÍS. ZAKÁZKY	4865/24
		ČÍSLO VERZE	
ČÁST	D.1.4 TECHNIKA PROSTŘEDÍ STAVEB D.1.4 B ELEKTROINSTALACE	STUPEŇ DPS	MĚŘÍTKO 1:50
	PŮDORYS 1.NP	ČÍS. SOUPRAVY	ČÍSLO VÝKRESU D.1.4 B 03