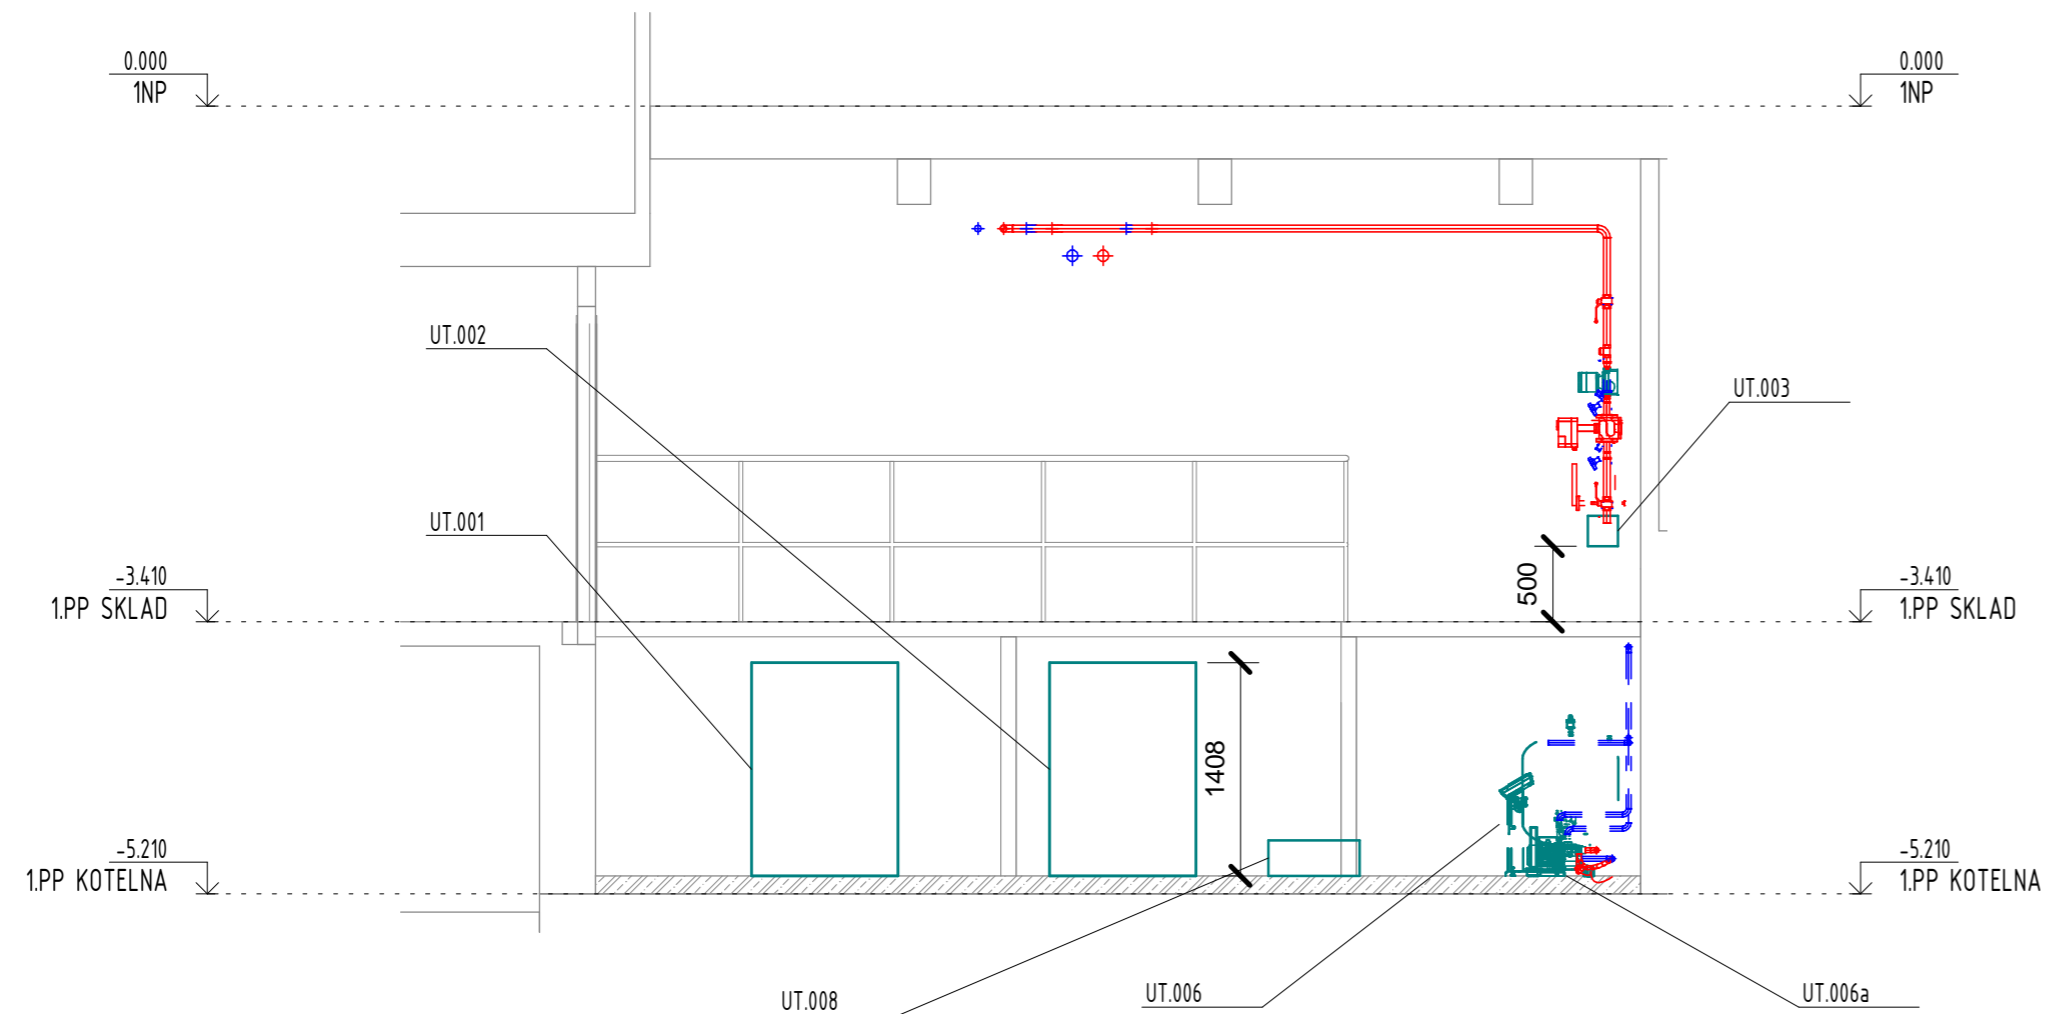
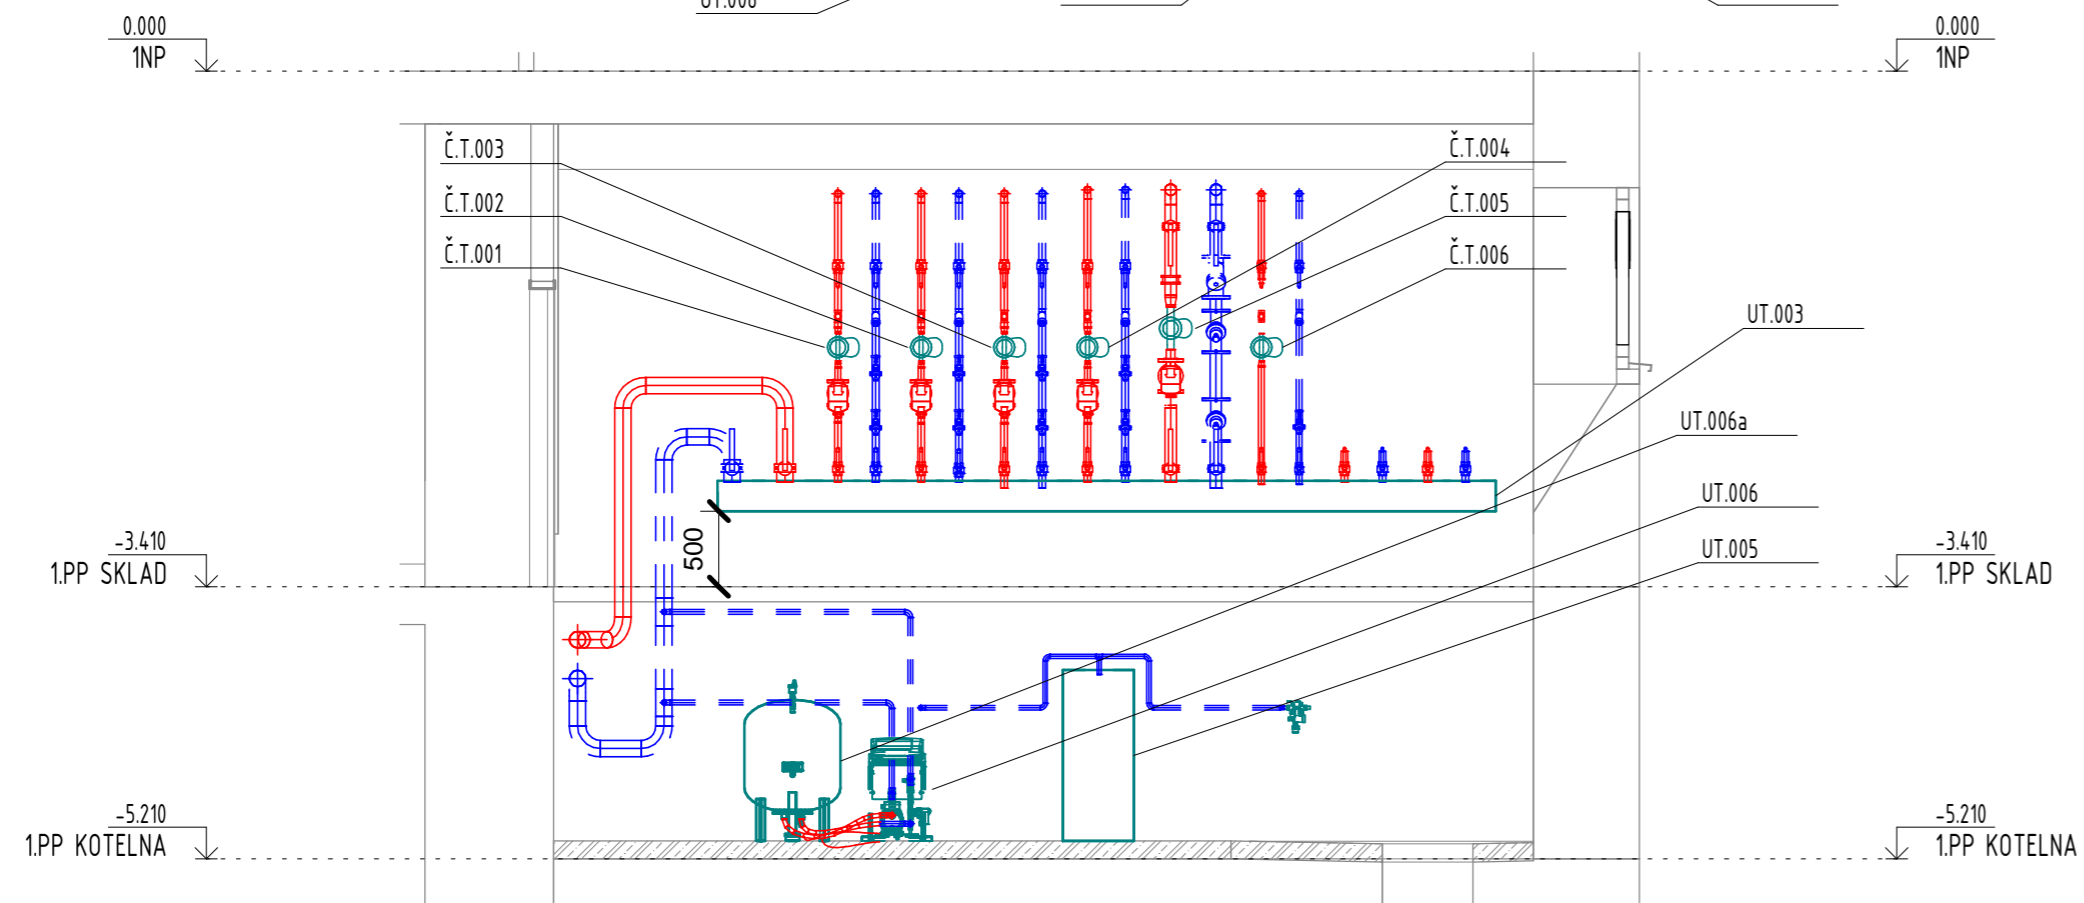


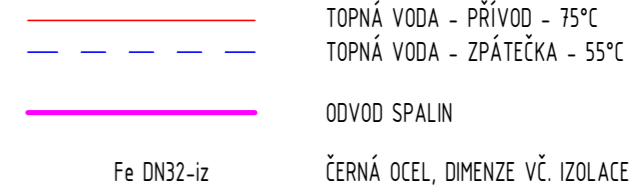
ŘEZ 1-1



ŘEZ 2-2

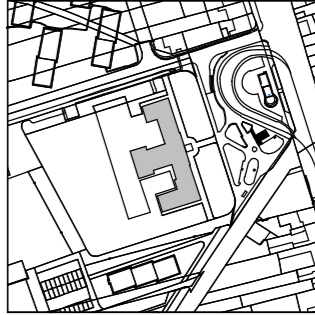
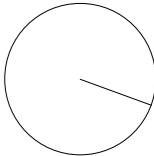


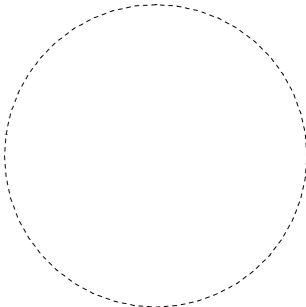


## LEGENDA VYTÁPĚNÍ



## POZNÁMKA

PŘED ZAHÁJENÍM PRACÍ NUTNÁ KONTROLA DIMENZÍ A POLOHY  
STÁVAJÍCÍCH ROZVODŮ ZDA ODPOVÍDAJÍ PROJEKTOVÉ DOKUMENTACI

<div>Revize</div>	<div>Schéma</div>	<div>Paré</div>	<div>Severka</div>
<div></div>	<div></div>	<div></div>	<div></div>
<div>Investor GYMNÁZIUM BRNO-ŘEČKOVICE, PŘÍSPĚVKOVÁ ORGANIZACE</div> <div>Kontaktní osoba investora GYMNÁZIUM BRNO-ŘEČKOVICE- RNDr. Peter Krupka, Ph.D.</div>	<div>Adresa investorů <b>UL. TEREZY NOVÁKOVÉ 936/2, 621 00 BRNO-ŘEČKOVICE</b> IČ: 48 51 35 12 DIČ: - DS: -</div>	<div>5-JTSK 0,000 =289,040 m n.m.Bpv</div>	
<div>Generální projektant <b>A PLUS a.s.</b> Hlavní inženýr projektu <b>VÍT MOLÉR</b> Zástupce hlavního inženýra projektu <b>TOMÁŠ ZELINKA</b></div>	<div>Adresa generálního projektanta <b>ČESKÁ 154/12, 602 00, BRNO</b> E.: info@aplus.cz Tel.: +420 542 210 101 IČ: 26236419 DIČ: CZ26236419 DS: afhm2t8</div>	<div></div>	
<div>Projektant části PD <b>AZ KLIMA a.s.</b> Zodpovědný projektant <b>Ing. Josef Novák</b> Vypracoval <b>Ing. Viktor Šulc</b></div>	<div>Adresa projektanta části PD <b>TUŘANKA 115a, 627 00, BRNO</b> E.: azklima@azklima.com Tel.: +420 544 500 811 IČ: 247 72 631 DIČ: CZ247 72 631</div>	<div></div>	
<div>Název stavby <b>GYREC-MODERNIZACE KOTELNY</b> Stupeň <b>DOKUMENTACE PRO PROVÁDĚNÍ STAVBY</b> Název stavebního objektu <b>GYREC</b> Část <b>Vytápění</b> Název výkresu <b>ŘEZY</b></div> <div>Zakázkové číslo <b>3259</b></div> <div>Datum <b>2023-05</b></div> <div>Měřítko <b>1 : 50</b></div>	<div>Stavba <b>GYREC</b> Stupeň <b>DPS</b> Číslo PS-SO <b>SO.101</b> Označení části <b>D.1.4.4</b> Číslo výkresu <b>007</b> Revize <b>00</b></div>	<div></div>	