




ŘEZ A-A

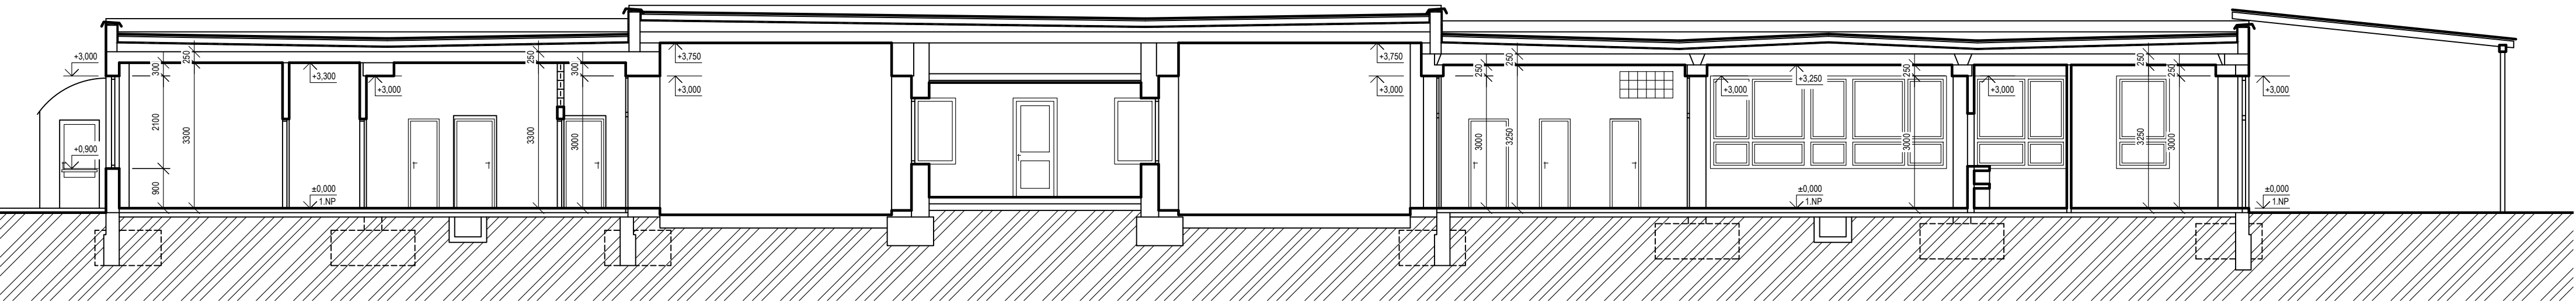

ŘEZ B-B

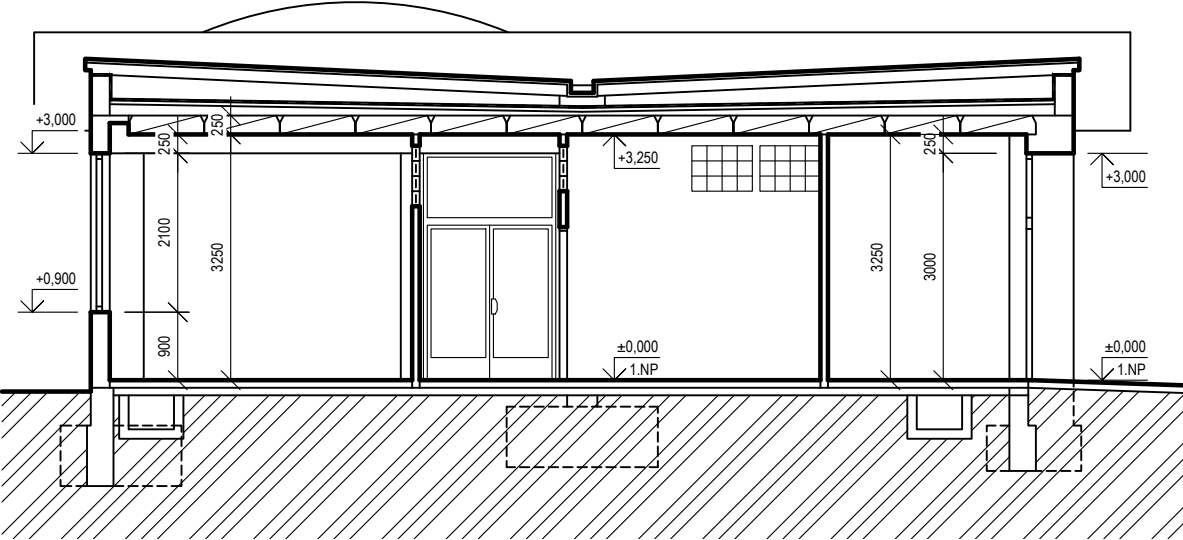

ŘEZ C-C

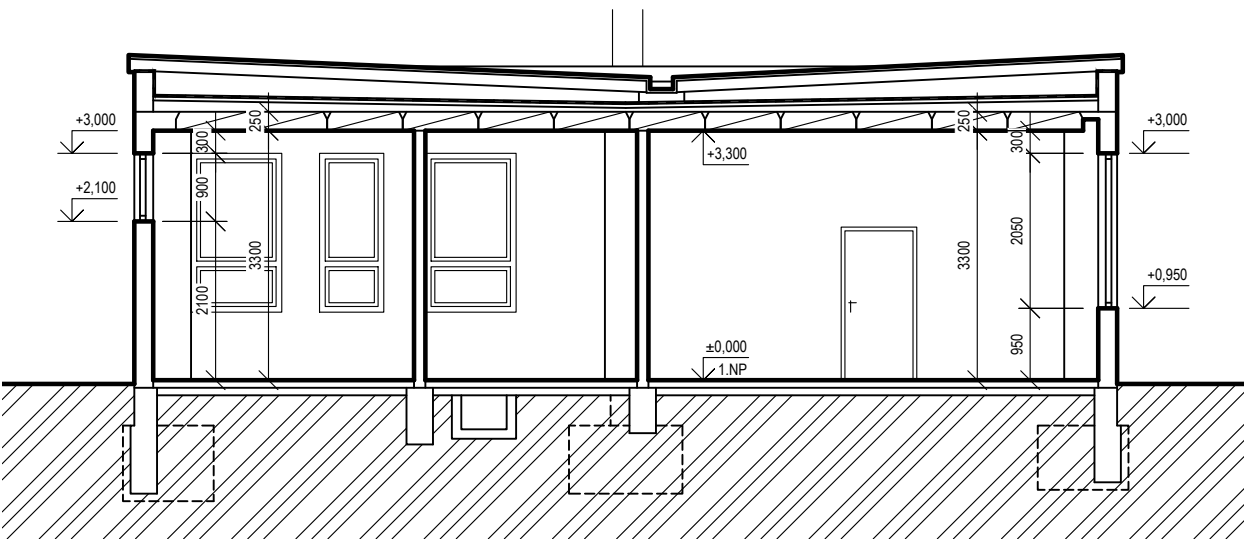

LEGENDA HMOT

STÁVAJÍCÍ KONSTRUKCE

±0,000= STÁVAJÍCÍ PODLAHA 1.NP

Generální projektant: Tomický & Martiňák www.a-tomic.cz		Hlavní inženýr projektu: ING. PETR TOMICKÝ číslo autorizace 1004721 obor autorizace IP00		Investor: <div><div></div><div></div><div></div><div></div><div></div><div></div></div> Nemocnice Vyškov		
Název stavby: NEMOCNICE VYŠKOV, p.o. PASPORT STÁVAJÍCÍHO STAVU OBJEKTU VRÁTNICE				Zakázkové číslo: DSS 02-2023		Paré:
				Datum: 02-2023		
				Stupeň: STÁVAJÍCÍ STAV		
Zpracovatel: Ing. Radek Martiňák, Konec 142, 696 35 Dambořice Gsm: +420 723 192 745 E-mail: radek.martinak@a-tomic.cz		Oddíl: ASŘ		Autorizace:		
Odpovědný projektant: ING. RADEK MARTIŇÁK	Vyracoval: ING. PETR DIVÁČKÝ	Kontroloval: ING. RADEK MARTIŇÁK <div></div>				
Objekt: BUDOVA J-K						
Název přílohy: ŘEZY				Označení přílohy: C.03		Formát: 3x4
						Měřítko: 1:100