




POHLED JIŽNÍ

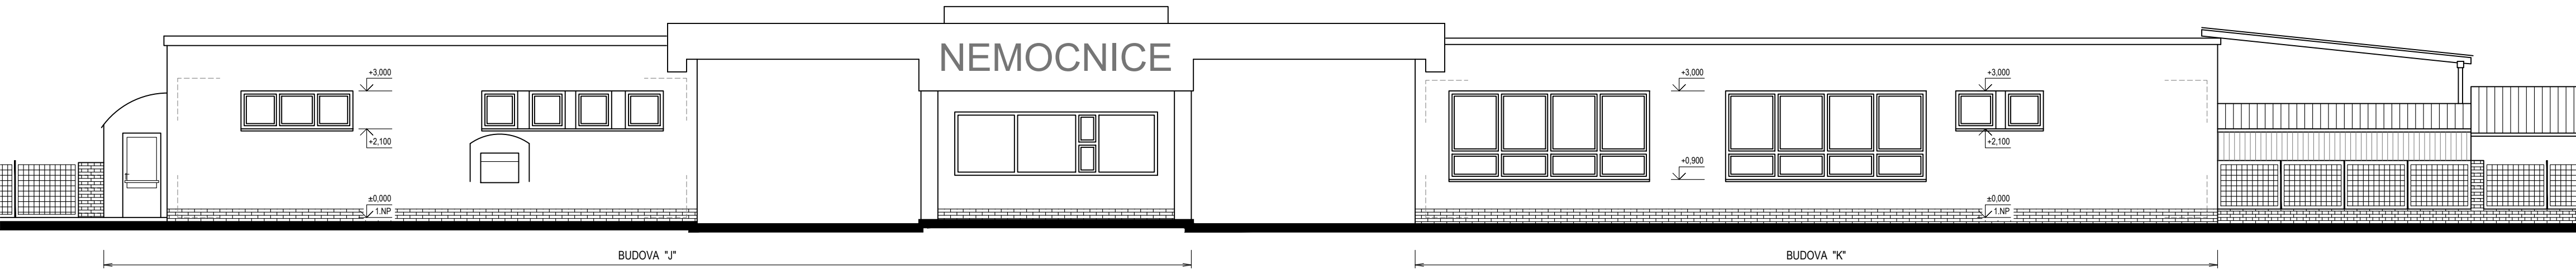


POHLED SEVERNÍ

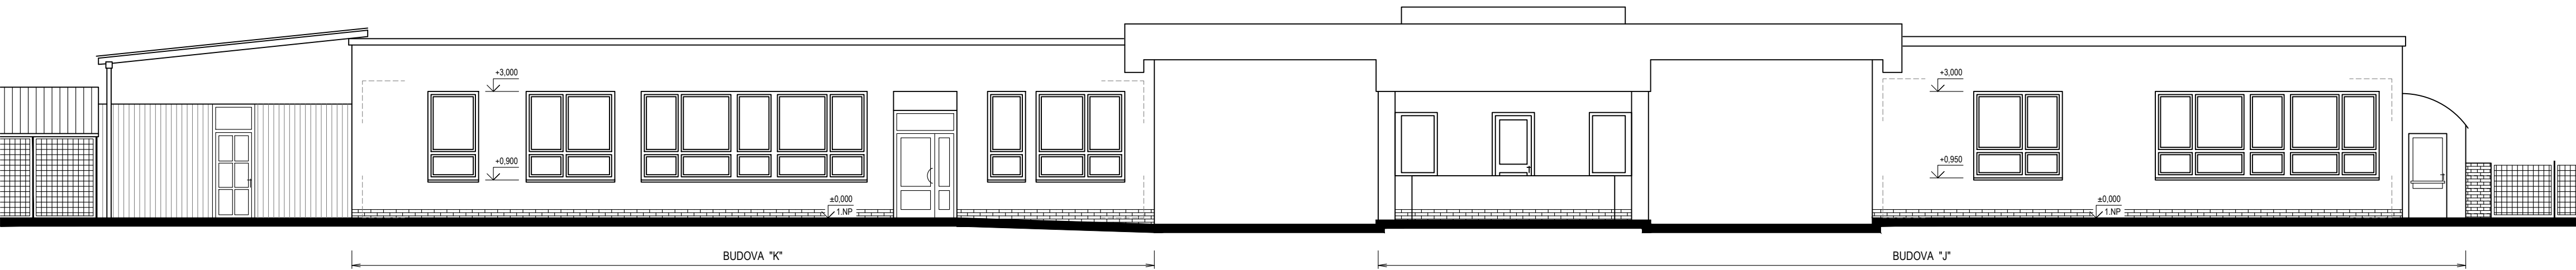


POHLED ZÁPADNÍ

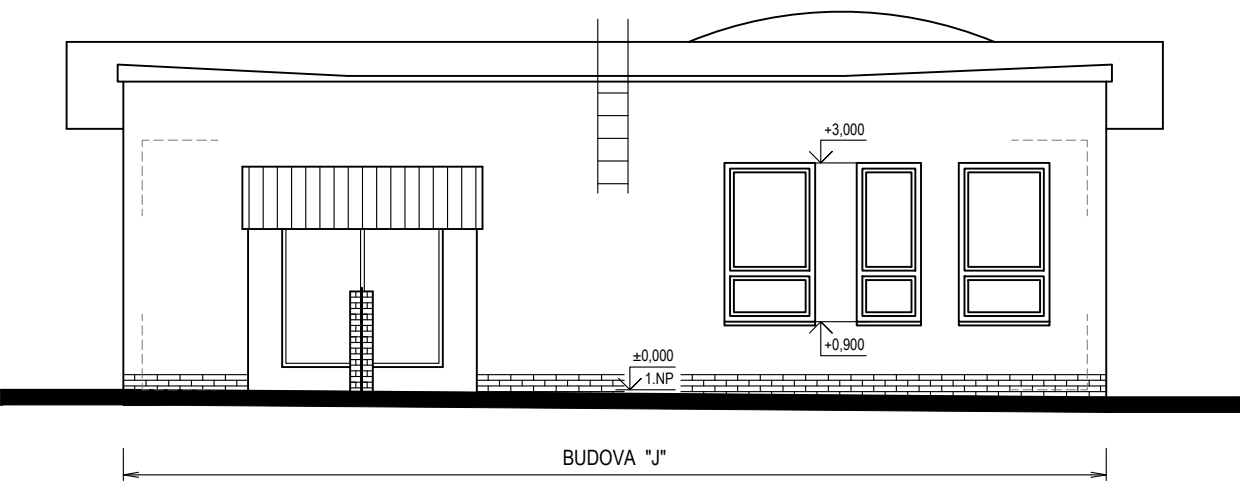

POHLED VÝCHODNÍ

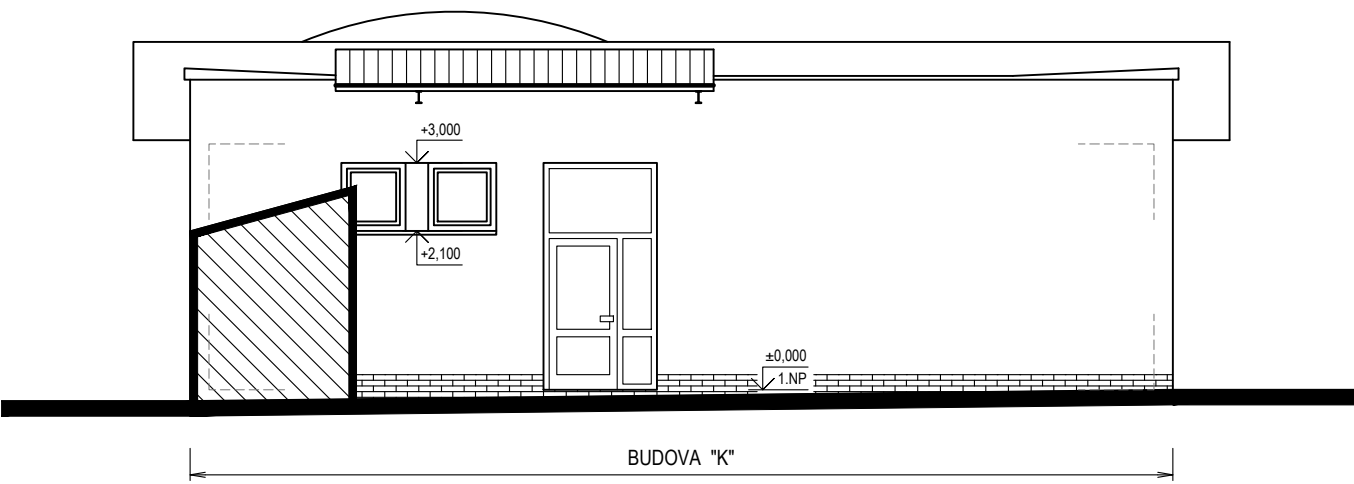

±0,000= STÁVAJÍCÍ PODLAHA 1.NP

Generální projektant: Tomický & Martiňák www.a-tomic.cz		Hlavní inženýr projektu: ING. PETR TOMICKÝ číslo autorizace 1004721 obor autorizace IP00		Investor: <div><div></div><div>Nemocnice Vyškov</div></div>		
Název stavby: NEMOCNICE VYŠKOV, p.o. PASPORT STÁVAJÍCÍHO STAVU OBJEKTU VRÁTNICE				Zakázkové číslo:	DSS 02-2023	Paré:
				Datum:	02-2023	
				Stupeň:	STÁVAJÍCÍ STAV	
Zpracovatel: Ing. Radek Martiňák, Konec 142, 696 35 Dambořice Gsm: +420 723 192 745 E-mail: radek.martinak@a-tomic.cz		Oddíl: ASŘ		Autorizace:		
Odpovědný projektant: ING. RADEK MARTIŇÁK	Vyracoval: ING. PETR DIVÁČKÝ		Kontroloval: ING. RADEK MARTIŇÁK 			
Objekt: BUDOVA J-K						
Název přílohy: POHLEDY				Označení přílohy:	C.04	Formát: 4x44 Měřítko: 1:100