

ROZMĚRY:

VxŠxH 2100x800x300

KRYTÍ:

IP20 ROZVADĚČ JE V PROVEDENÍ BEZ DVEŘÍ. JE UMÍSTĚN V NICE, ZA UZAMYKATELNÝMI DVEŘMI

PŘÍVOD:

SHORA

VÝVODY:

NAHORU

INSTALOVANÝ PŘÍKON:

Pi=6kW

SOUČINITEL SOUDOBOSTI:

0,8

SOUDOBY PŘÍKON:

Pp=4,8kW

JMENOVITÝ PROUD:

In=80A

ZKRATOVÝ PROUD:

Ik''= 10kA

PROUDOVÁ SOUSTAVA:

3NPE,AC 50Hz,400V,TN-S

v.č. 3011.126.6-23

Revize	Vypracoval	Popis revize	Datum

BLOCK[®]

Clean Room Solutions

BLOCK a.s., U Kasáren 727


757 01 Valašské Meziříčí

Investor:


Nemocnice
Vyškov

Profese:			Autorizace:
EL			
	Vypracoval:	Kontroloval:	
	LUDEK DORUSKA (Elmo)	TOMAS POTESIL	


Akce:	NEMOCNICE VYŠKOV, p.o. MAGNETICKÁ REZONANCE A STAVEBNÍ ÚPRAVY KŘÍDLA D3	Zakázkové číslo:	100745 DSPS 08 - 2023	Paré:
		Datum:	08 - 2023	
		Stupeň:	Dokumentace skutečného provedení stavby	
		Formát:	5 A4	
Objekt:	PŘÍSTAVBA KŘÍDLA D3	SO 01		
Obsah:	Rozvaděč 2RS1.D3-MDO		Měřítko:	Číslo výkresu:
			1:50	D.1.01.4c-306

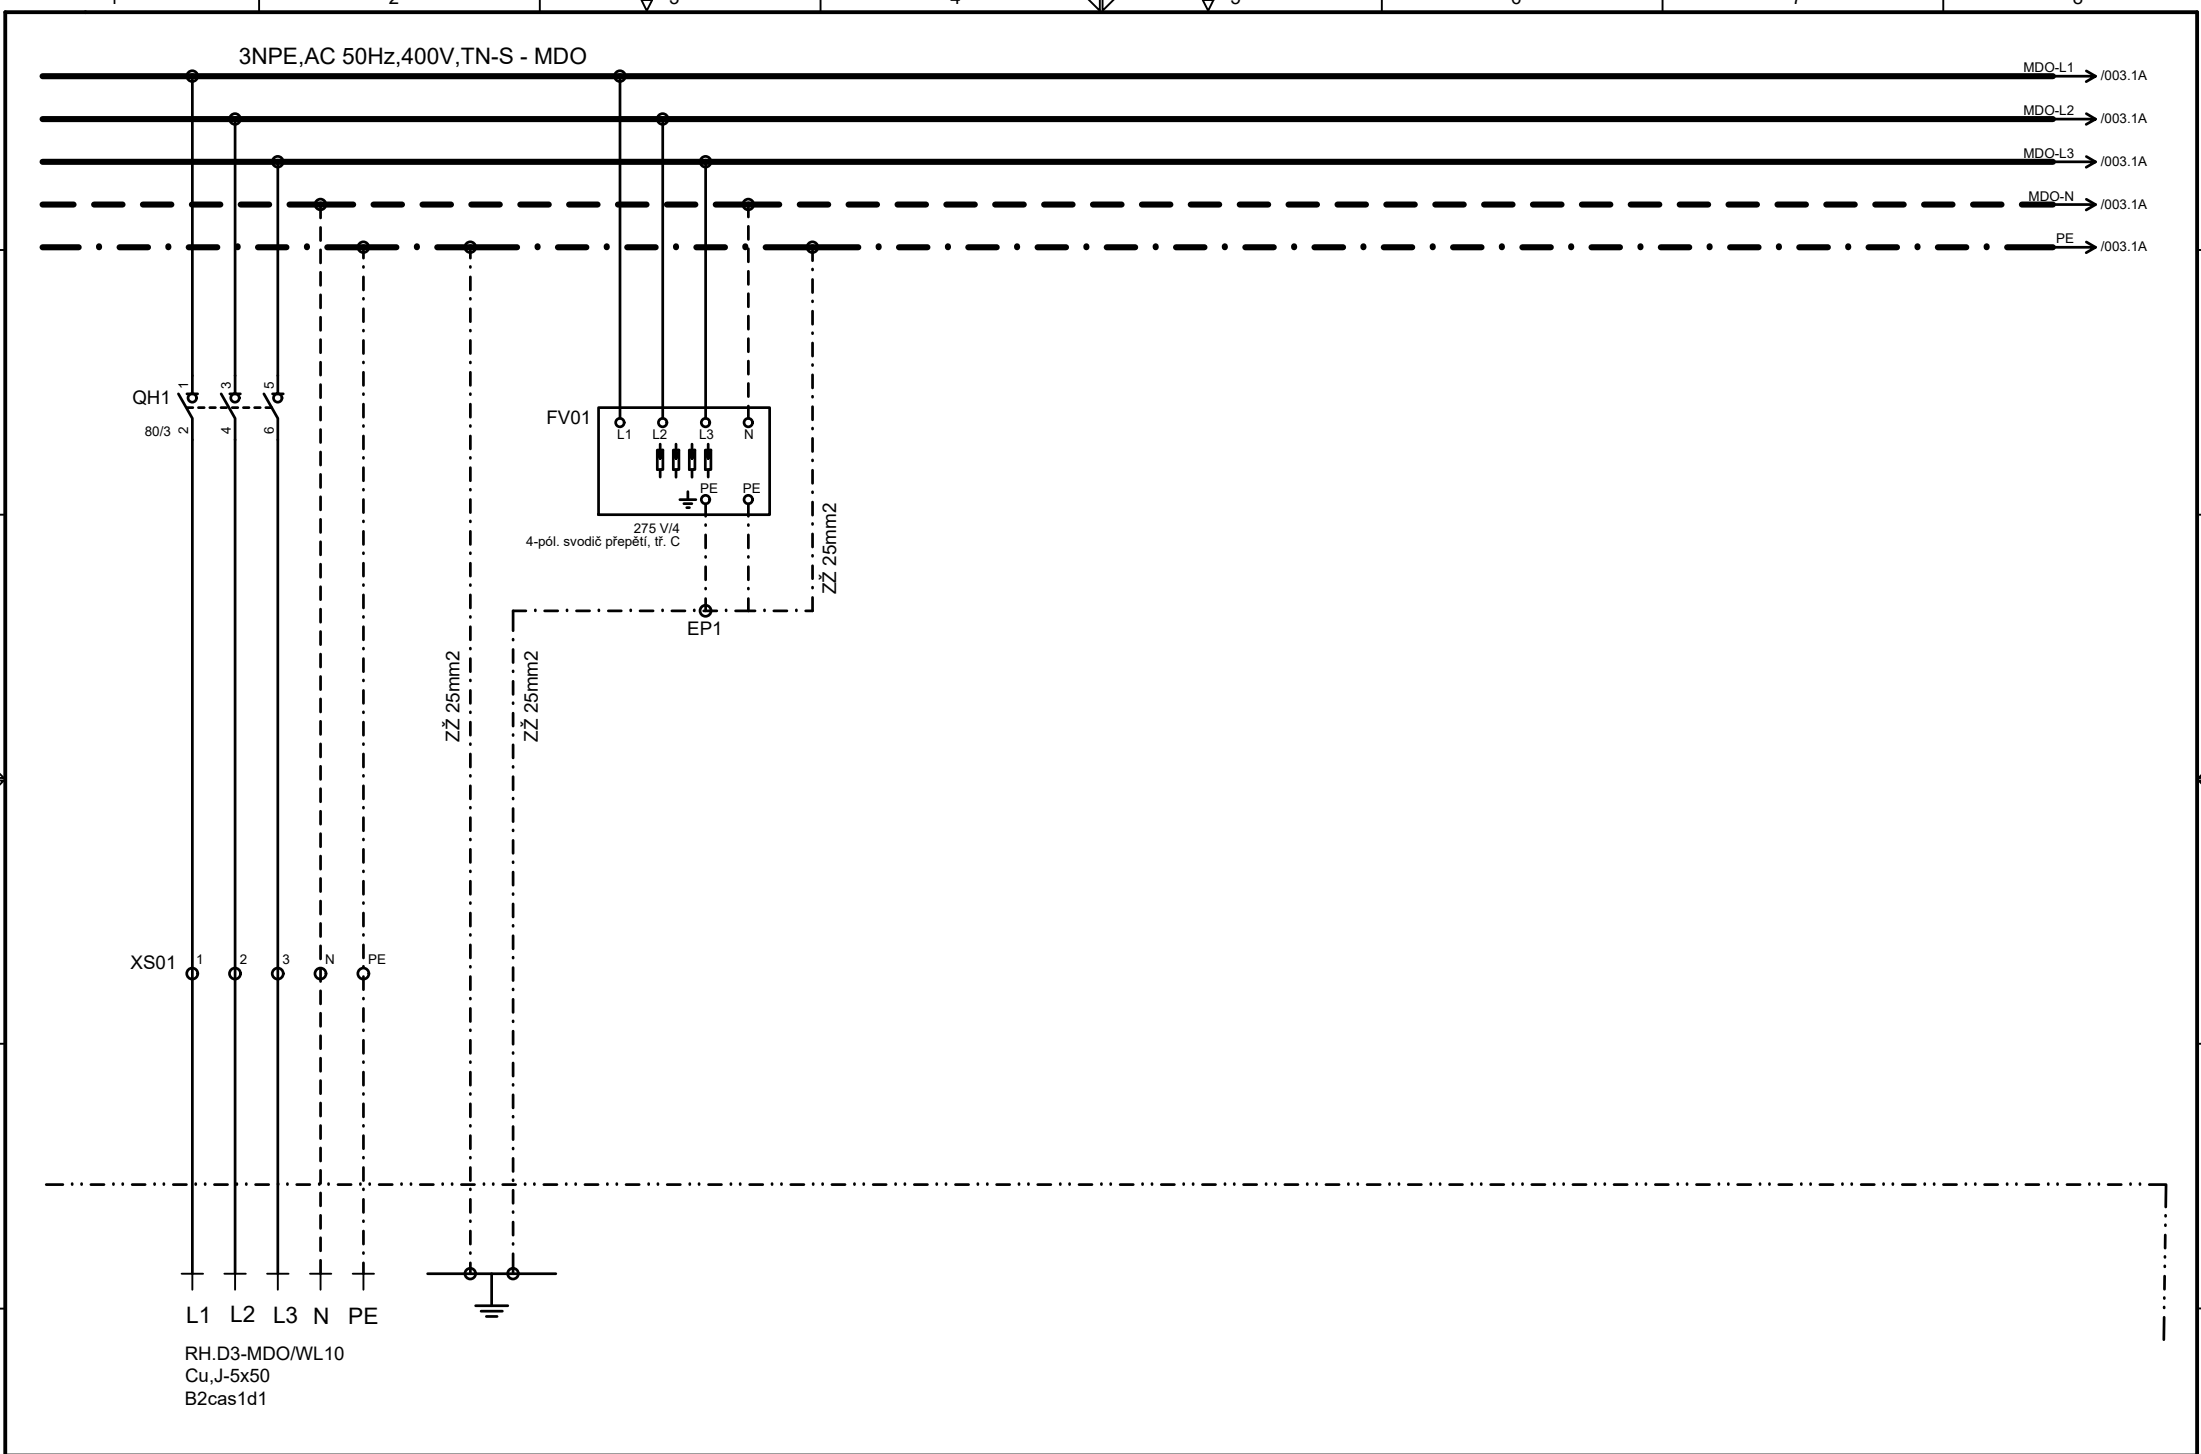

Projektant	Ing. Petr Šrámek	Investor			Místo zakázky					
Zodp. projektant	Ing. Petr Šrámek	Stavba			Číslo zakázky	DPS 09 - 2021	+2RS1D3-MDO			
Kontroloval	Ing. Radomír Dufka	Objekt			Arch. číslo	D.1.01.4c-306	Název výkresu	List 002		
Hip			D.1.01.4c Silnoproudá elektrotechnika		Stupeň projektu	DPS			Rozvaděč 2RS1.D3-MDO	5 cel.

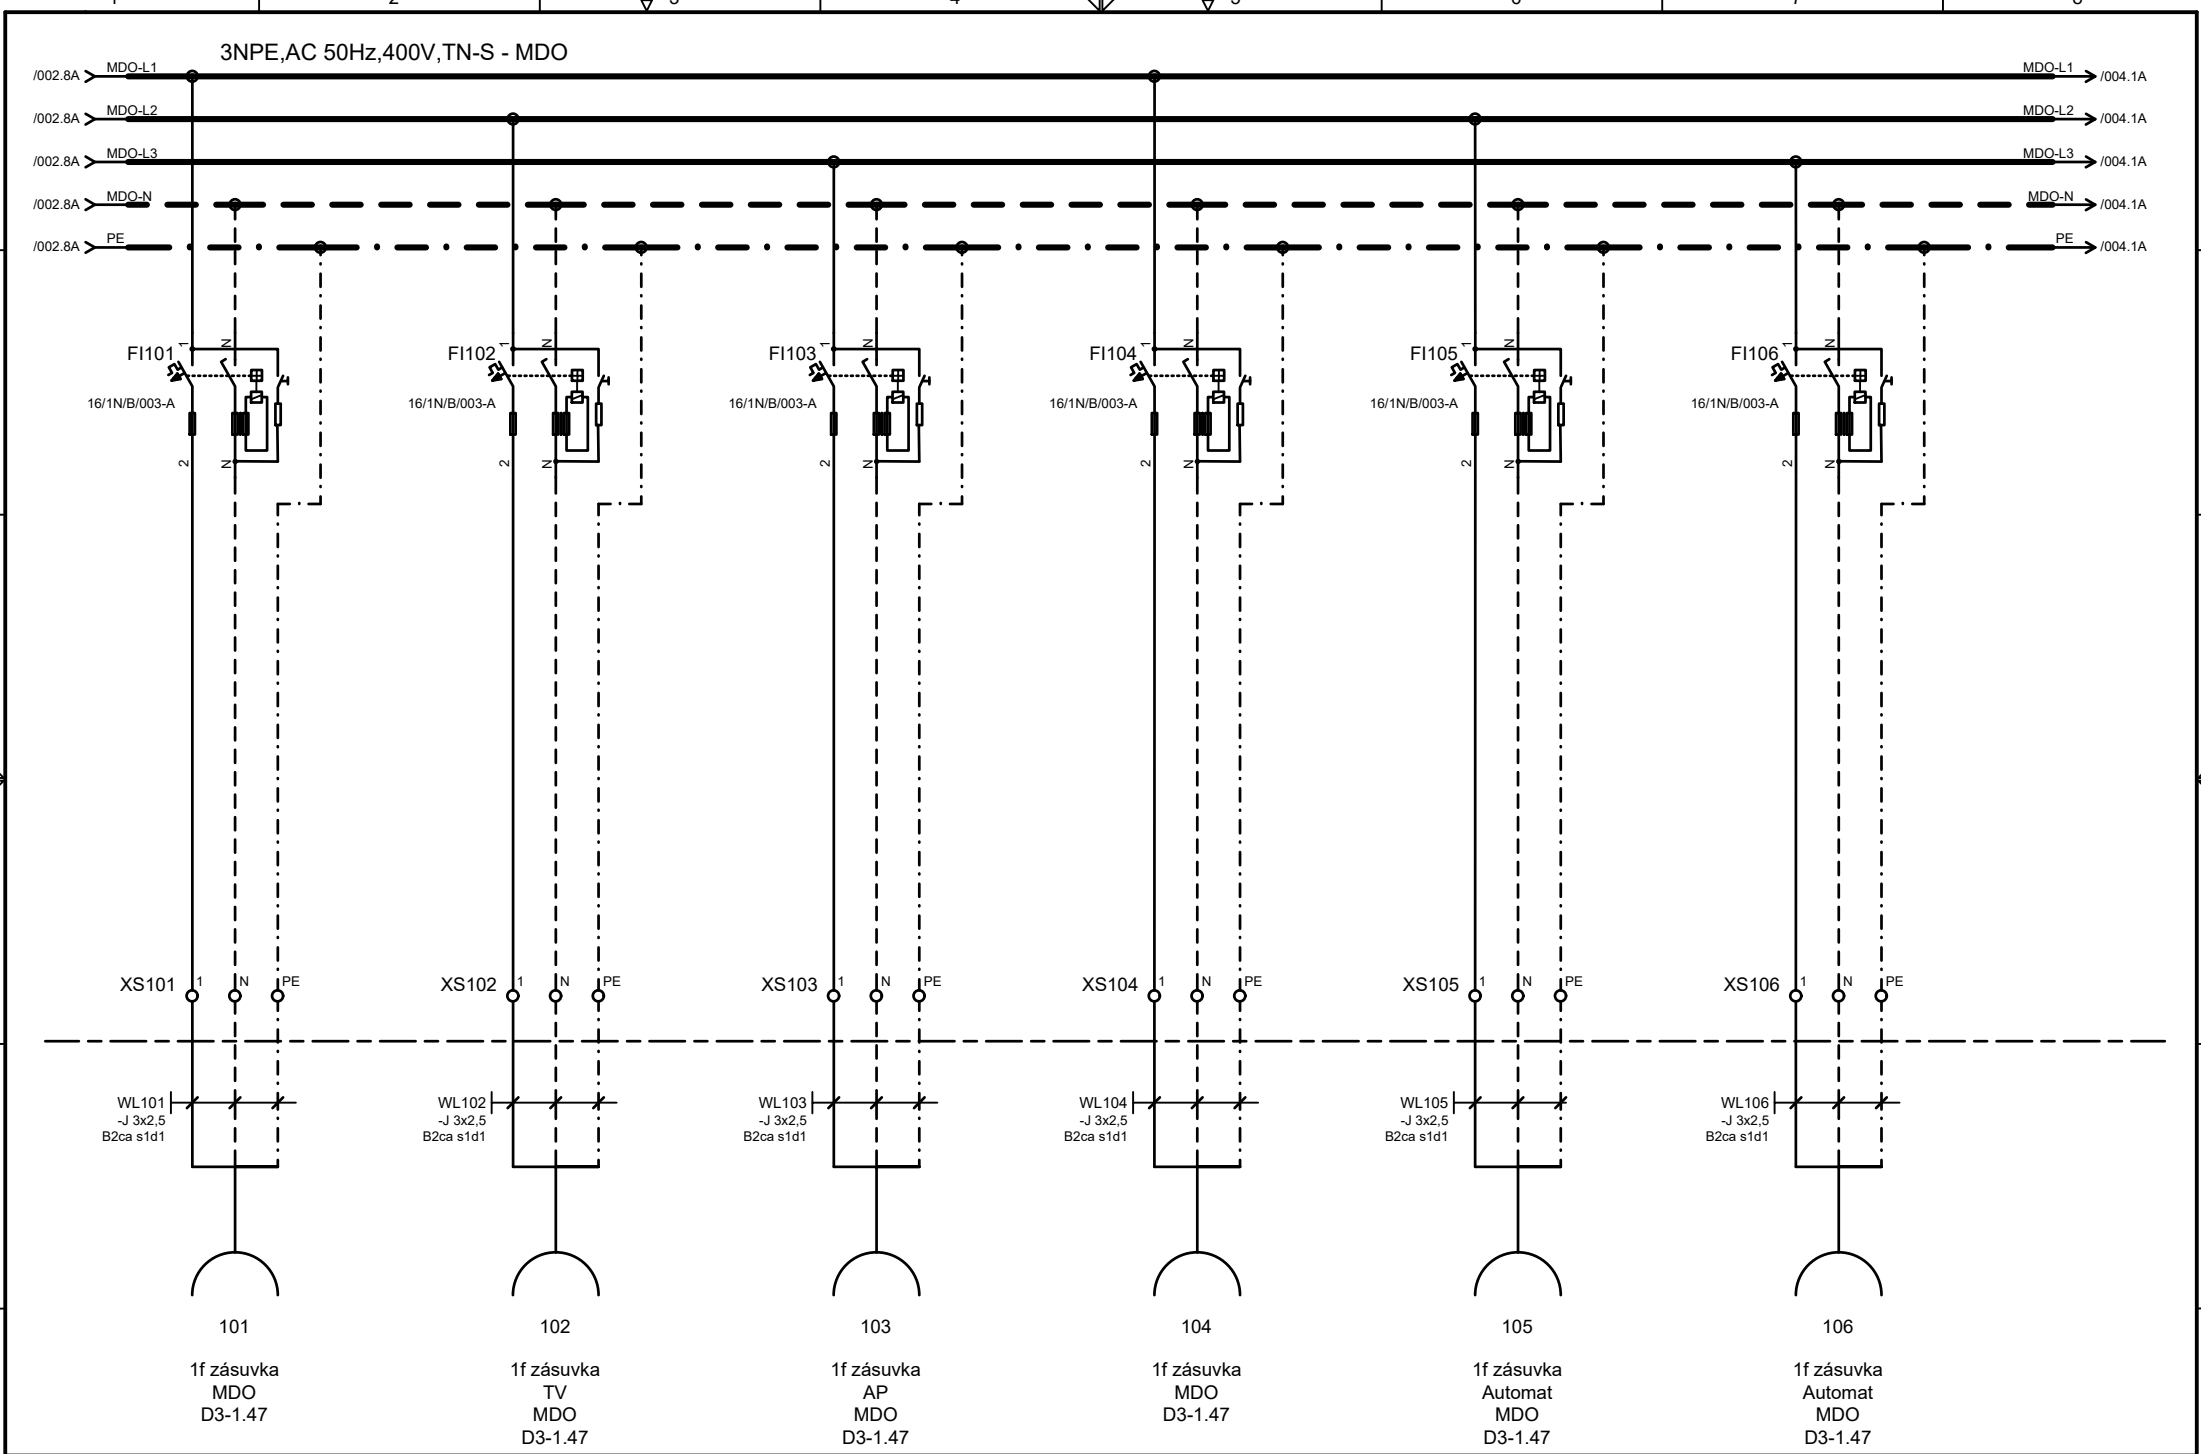

Projektant	Ing. Petr Šrámek	Investor		Místo zakázky		Název výkresu	Rozvaděč 2RS1.D3-MDO	List	003
Zodp. projektant	Ing. Petr Šrámek	Stavba		Číslo zakázky	DPS 09 - 2021				
Kontroloval	Ing. Radomír Dufka	Objekt		Arch. číslo	D.1.01.4c-306				
Hip			D.1.01.4c Silnoproudá elektrotechnika	Stupeň projektu	DPS				

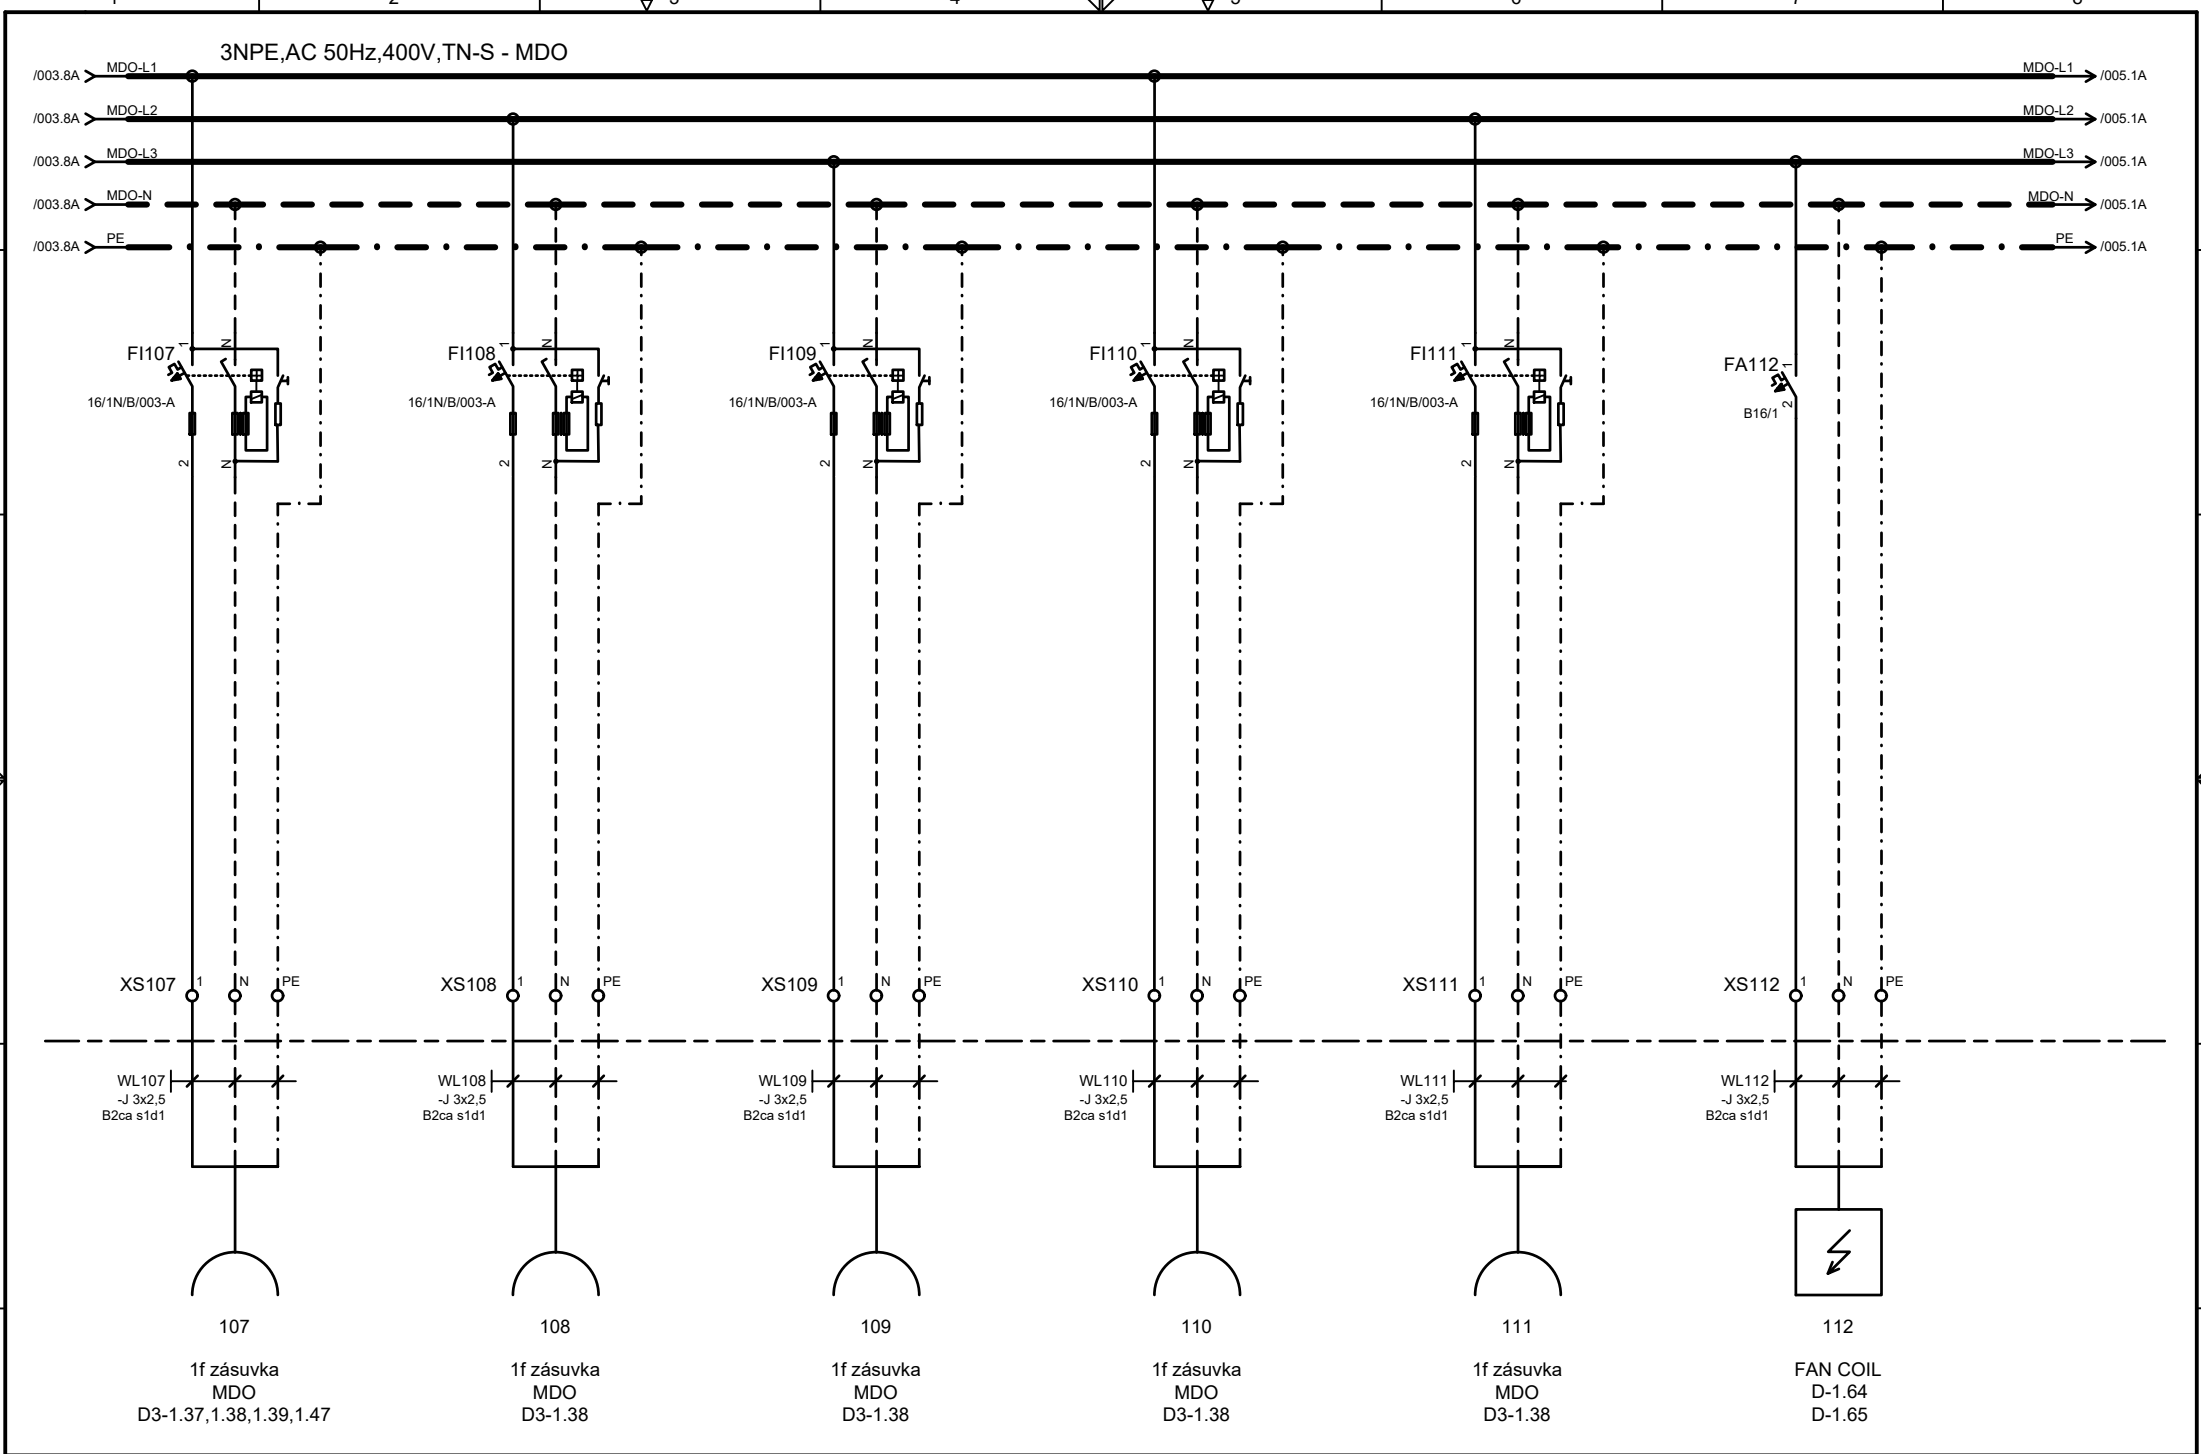


Projektant	Ing. Petr Šrámek	Investor		Místo zakázky		Název výkresu	
Zodp. projektant	Ing. Petr Šrámek	Stavba		Číslo zakázky	DPS 09 - 2021		+2RS1D3-MDO
Kontroloval	Ing. Radomír Dufka	Objekt		Arch. číslo	D.1.01.4c-306		
Hip				Stupeň projektu	DPS		

D.1.01.4c Silnoproudá elektrotechnika

Rozvaděč 2RS1.D3-MDO

List 004
5 cel.

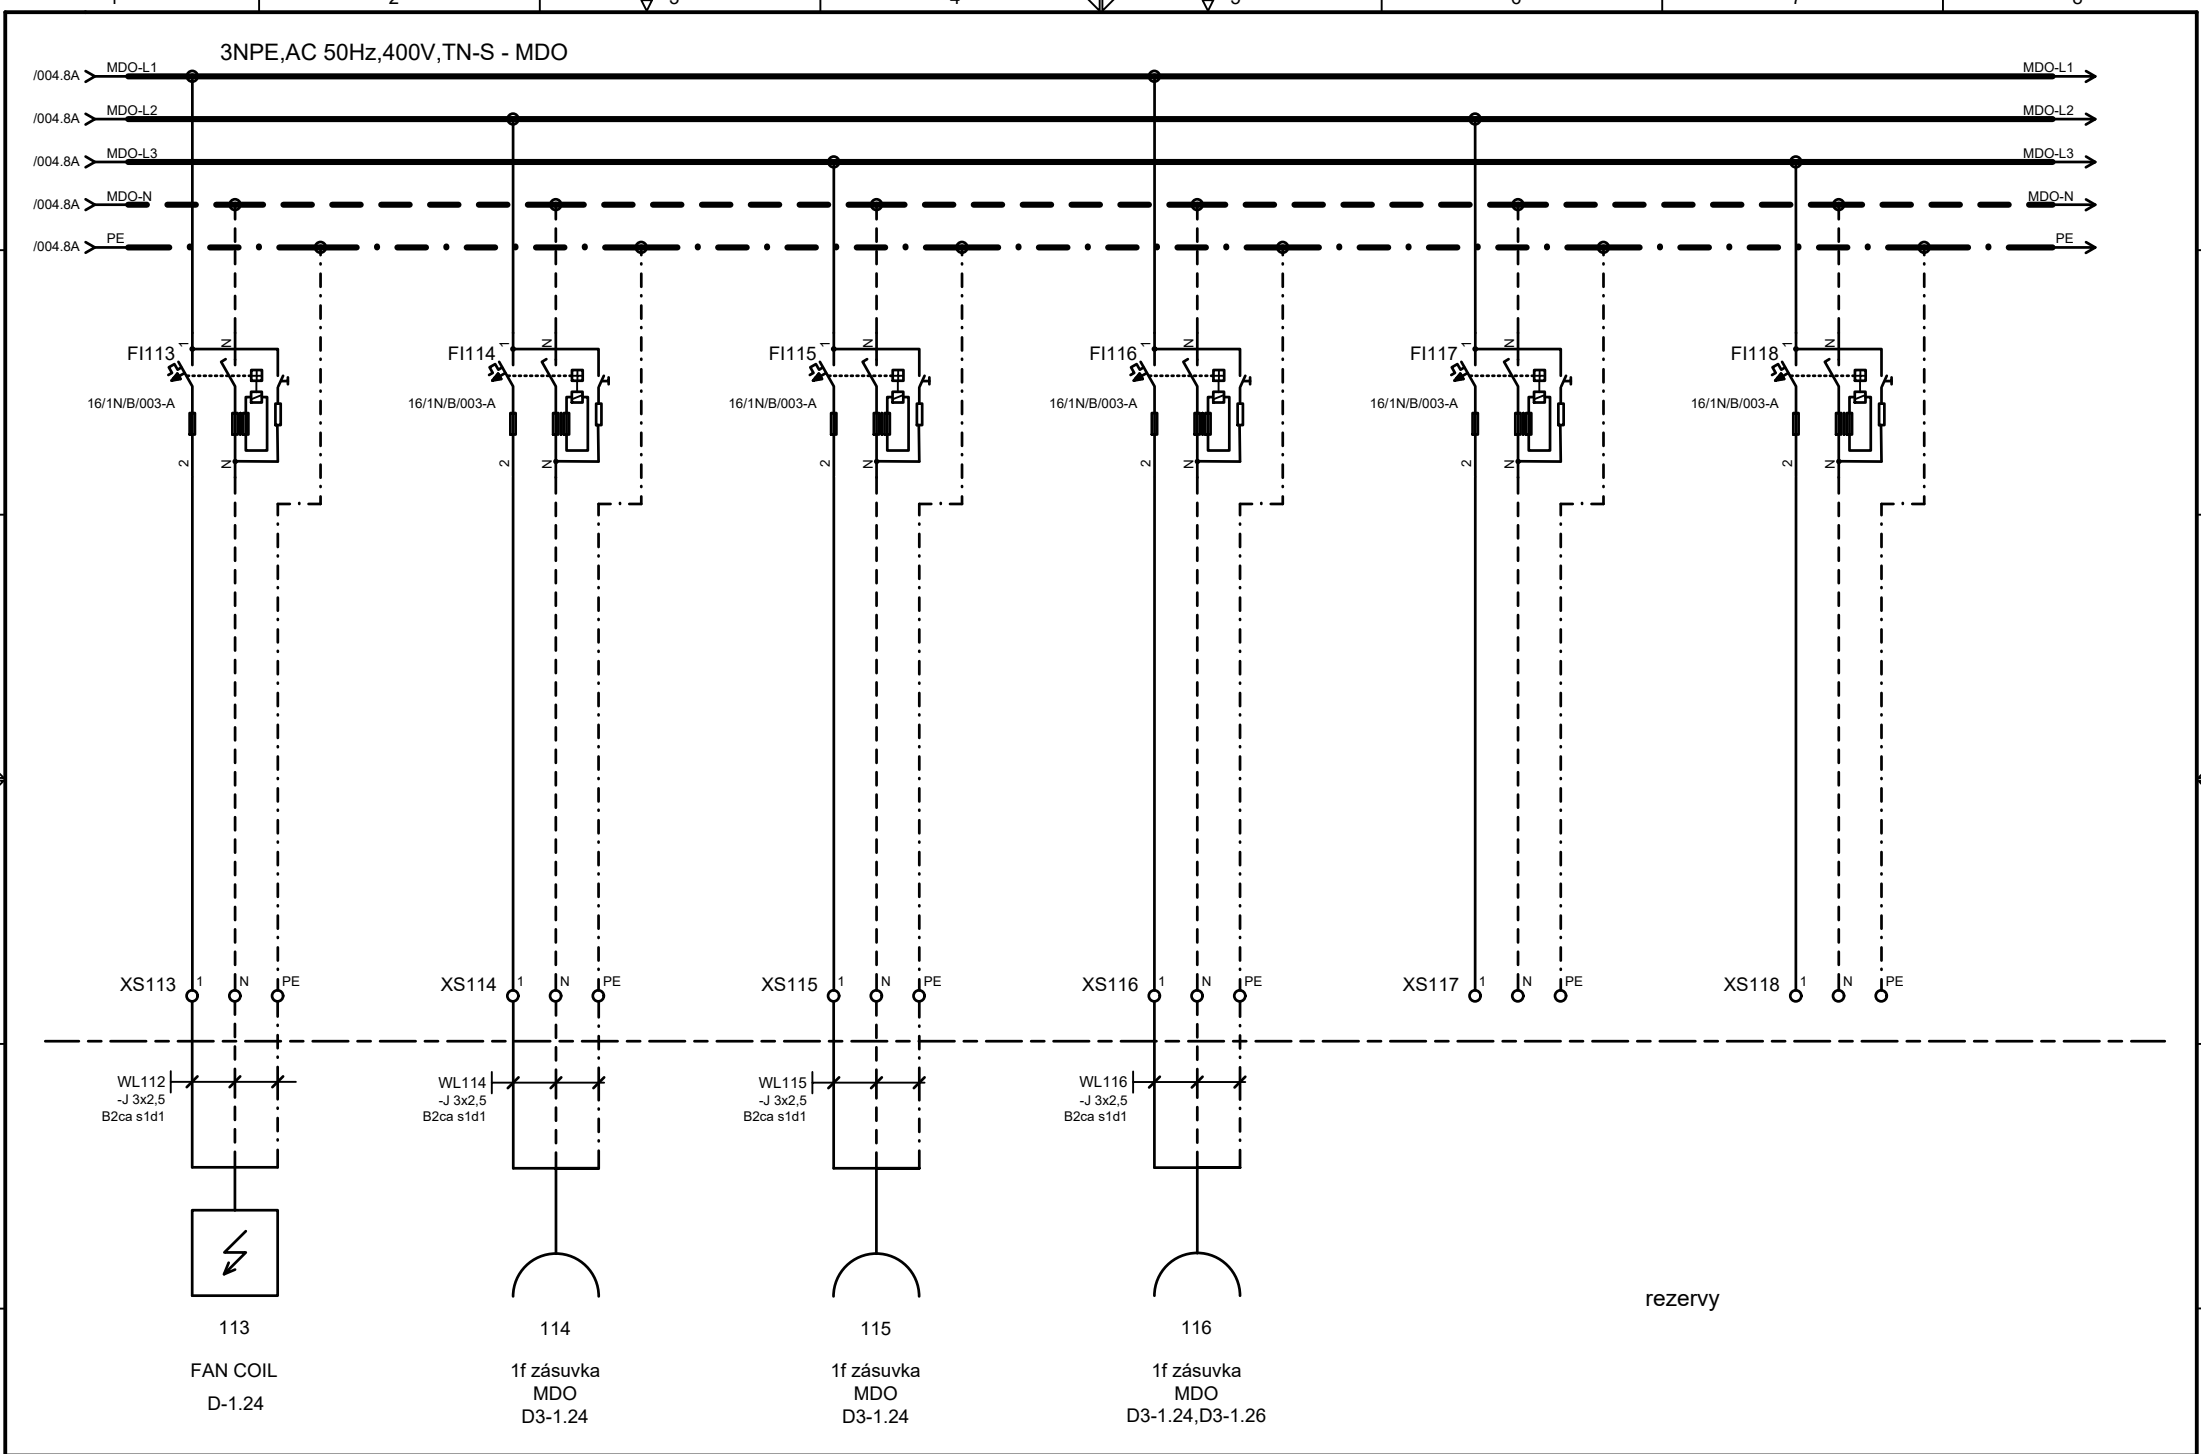

Projektant	Ing. Petr Šrámek	Investor		Místo zakázky			
Zodp. projektant	Ing. Petr Šrámek	Stavba		Číslo zakázky	DPS 09 - 2021		+2RS1D3-MDO
Kontroloval	Ing. Radomír Dufka	Objekt		Arch. číslo	D.1.01.4c-306	Název výkresu	
Hip			D.1.01.4c Silnoproudá elektrotechnika	Stupeň projektu	DPS	Rozvaděč 2RS1.D3-MDO	List 005 5 cel.