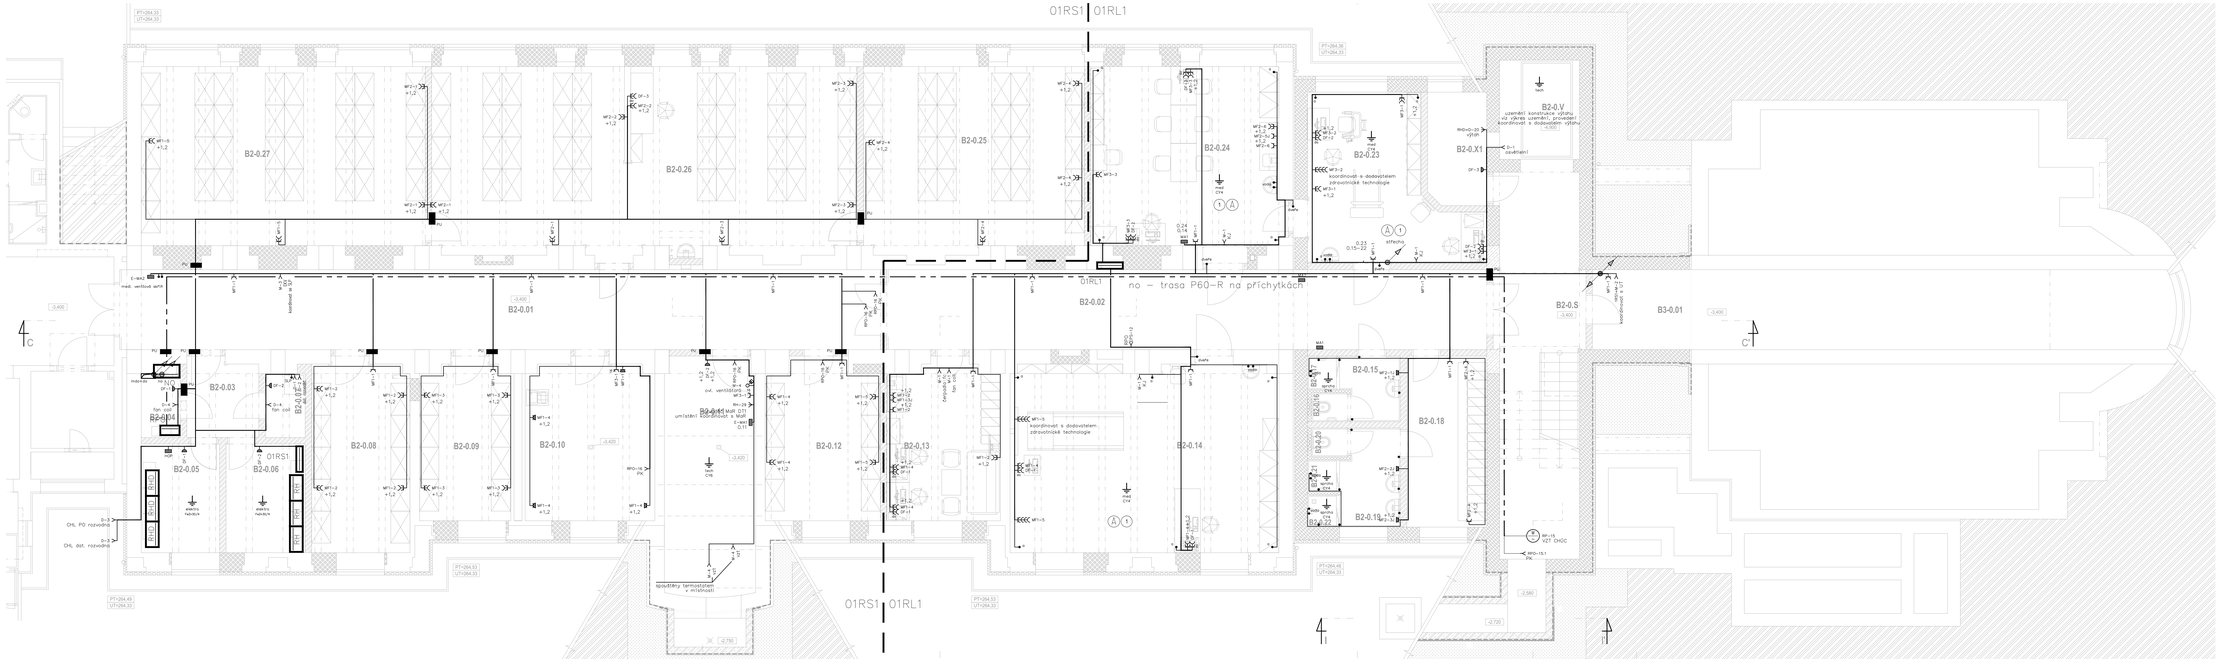

krabice se svorkovnicí propojování (SPA)

připojení ukonč. vodič 42ot

místní propojování

připojení spotřebiče s pevným přívodem

výkaz osazení přístrojů (xlsx)
základní (dle technologií) +0,4
parapety u okna upřesní architekt
jiné výšky jsou uvedeny na výkrese

domovní zásuvky zapuštěné jsou jednonásobné
do rámečků, design bude stanoven vzorkovačním

POZOR: Provést přípravu kabelové trasy od jednotky FC
k ovládání jednotek vedle vypínačů osvětlení, v místnosti B2–0.04.07 není požadováno.

splněné domovní zapuštěné
zásuvky domovní nástěnné IP44
zásuvky domovní zapuštěné IP44
zásuvky domovní zapuštěné MOD (bílé)
zásuvky domovní zapuštěné DO (červené)

ROZVODNÁ SOUSTAVA
3 NPE AC 400 V / 50 Hz

OCHRANA PŘED ÚRAZEM ELEKTRICKÝM PROUDEM
(ZÁKLADNÍ OCHRANA, OCHRANA PŘI PORUŠE)
DLE ČSN EN 61140

OCHRANNÉ OPATŘENÍ DLE ČSN 332000-4-41 ed. 2
AUTOMATICKÉ ODPOJENÍ DO ZDROJE
OCHRANNÉ DVOJITÁ NEBO ZESÍLENÁ IZOLACE

Instalace ve zdravotnických prostorech dle ČSN 332000-7-710

±0,000 = 265,780 m.n.m. (VÝŠKOVÝ SYSTÉM BPV)

Revize	Vypracoval	Popis obsahu revize	Datum

LT PROJEKT
PROJEKTOVÉ ZABEZPEČENÍ STAVEB

Hlavní inženýr projektu: ING. PETR TOMICKÝ
Vedoucí projektové základny: ING. PETR TOMICKÝ

ÚSTECH
Slovinská 29, 612 00 Brno
+420 541 247 619
www.ustech.cz

Investor: Nemocnice Vyškov

Profese: EL
Zpracovatel dílu:
Autorizace:
Odpovědný projektant: BC. JOSEF ADAMEC
Vypracoval: BC. JOSEF ADAMEC
Kontroloval: ING. PETR LAVIČKA

Akce: NEMOCNICE VYŠKOV, p.o.
REKONSTRUKCE BUDOVY B

Zakázkové číslo: 0ZE16 - 2016
Datum: 11 - 2016
Formát: 16 A4
Parék:

Objekt: SILNOPROUDÉ ELEKTROINSTALACE KŘÍDLO B2 SO 01
Stupeň: ZADÁVACÍ DOKUMENTACE

Obsah: SILNOPROUD 01.PP
Měřítko: 1:50
Číslo výkresu: D1.01.06-121