1.PP A STROP NAD 1.PP

M 1:50

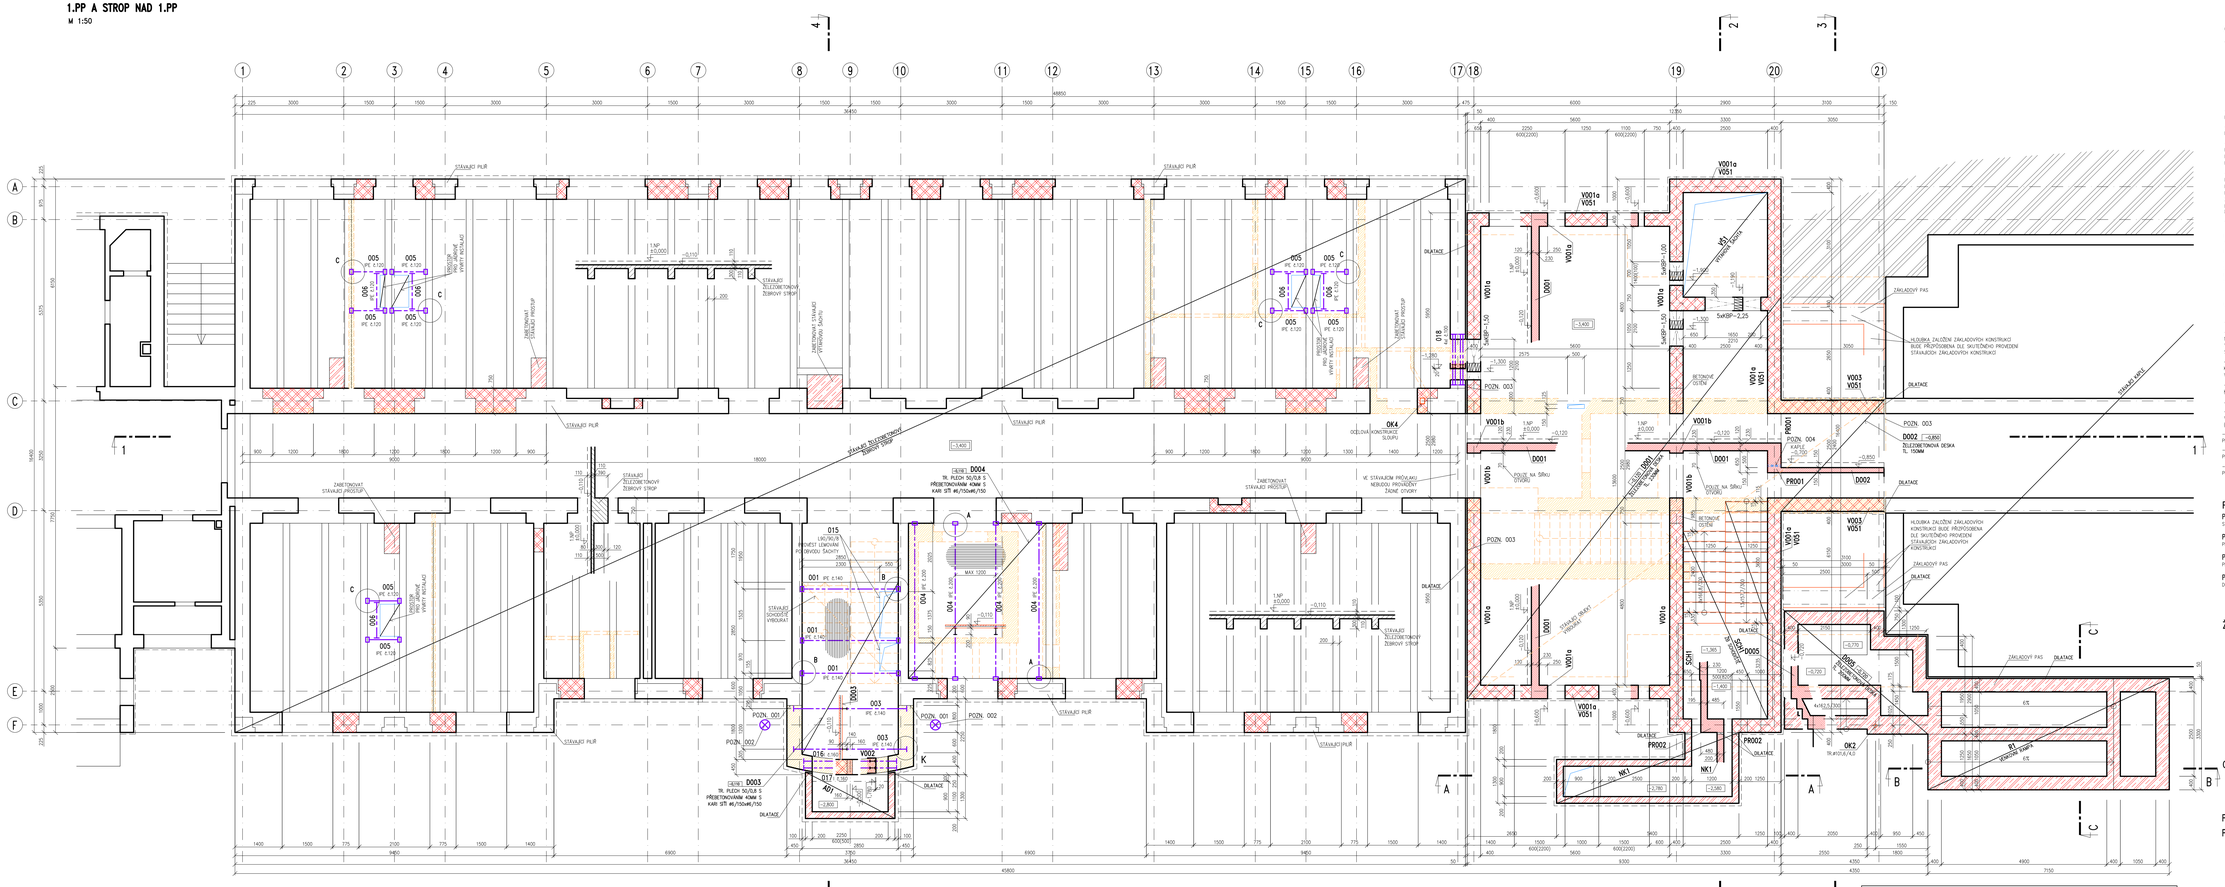

OBECNÉ POZNÁMKY

- PŘI BOURÁNÍ JE NUTNÉ DODRŽOVAT TYTO ZÁSADY:
  - PŘED BOURÁNÍM OVĚŘIT ROZMĚRY, VŠECHNY ROZDÍLY OPROTI PROJEKTOVÉ DOKUMENTACI, KTERÉ BUDOU PŘI STAVBĚ ZJIŠTĚNY, BUDOU NEPRODLENĚ SDĚLENY PROJEKTANTOVI. PROJEKTANT NA ZÁKLADĚ ZJIŠTĚNÝCH SKUTEČNOSTÍ UVAŽÍ PŘÍPADNÉ ZMĚNY PROJEKTU.
  - BOURÁNÍ BUDE NUTNO PROVÁDĚT ŠETRNĚ, PO ČÁSTECH, PŘI BOURÁNÍ NESMÍ DOJÍT K PÁDU VĚTŠÍCH ČÁSTÍ NA STAVAJÍCÍ KONSTRUKCE.
  - PŘI BOURÁNÍ A TŘÍDĚNÍ BOURANÉ A NAVAZUJÍCÍ KONSTRUKCE ŘÁDNĚ ZABEZPEČIT – PODEPŘÍT.
  - BOURÁNÍ BUDE PROVÁDĚNO OSOBNÍ DOJÍŽ, NEJPŘVE BUDOU VYBOURÁNY KONSTRUKCE V 1.NP A POTÉ V 1. PP
  - BOURANÝ MATERIÁL BUDE PLYNULE ODVÁŽEN MIMO STAVBU, NESMÍ DOJÍT K HROMADĚNÍ BOURANÉHO MATERIÁLU V NADZEMNÍCH PODLAŽÍCH.
- BETON C30/37 – XC4,XF1 DLE ČSN EN 206
- VÝZTUŽ B500B (R)
- BETONOVÁNÍ BUDE PROVÁDĚNO DO ZTRACENÉHO BEDNĚNÍ.
- ŽELEZOBETONOVÉ KONSTRUKCE BUDOU PROVEDENY DLE ČSN EN 13670-1 A DALŠÍCH NAVAZUJÍCÍCH NOREM. POKUD NENÍ UVEDENO JINÉ V TECHNICKÉ ZPRÁVĚ.
- PŘED PROVÁDĚNÍM BETONOVÝCH KONSTRUKCÍ DODAVATEL ODSOUHLASÍ S PROJEKTANTEM PODROBNÉ SLOŽENÍ BETONU, ZPŮSOB HUTNĚNÍ, ZPŮSOB A DÉLKU ČINNOSTI ZHOTOVENÍ BETONU – VIZ TECHNICKÁ ZPRÁVA.
- PROSTUPY V NOVÝCH BETONOVÝCH A ŽELEZOBETONOVÝCH KONSTRUKCÍCH BUDOU PROVEDENY DLE VÝKRESŮ KONSTRUKČNÍ ČÁSTI. PROSTUPY, KTERÉ NEJSOU VYZNAČENY NA VÝKRESECH KONSTRUKČNÍ ČÁSTI, JE MOŽNÉ PROVÁDĚT DO MAXIMÁLNÍ VELIKOSTI 150/150 MM DLE PROJEKTU A SPECIFIKACI OSTATNÍCH SPECIALISTŮ. V NOVÝCH ZDI, PROŮLAZCH, ZE STĚNÁCH A SLOUPECH SE NESMÍ PROVÁDĚT PROSTUPY A DRÁŽKY, MIMO PROSTUPŮ A DRÁŽEK VYZNAČENÝCH V DOKUMENTACI KONSTRUKČNÍCH ČÁSTÍ.
- PROSTUPY V STÁVAJÍCÍCH BETONOVÝCH A ŽELEZOBETONOVÝCH KONSTRUKCÍCH BUDOU PROVEDENY DLE VÝKRESŮ KONSTRUKČNÍ ČÁSTI. PROSTUPY, KTERÉ NEJSOU VYZNAČENY NA VÝKRESECH KONSTRUKČNÍ ČÁSTI, JE MOŽNÉ PROVÁDĚT DO MAXIMÁLNÍ VELIKOSTI 150/150 MM DLE PROJEKTU A SPECIFIKACI OSTATNÍCH SPECIALISTŮ. V ZDI, PROŮLAZECH, ZE STĚNÁCH A SLOUPECH SE NESMÍ PROVÁDĚT PROSTUPY A DRÁŽKY, MIMO PROSTUPŮ A DRÁŽEK VYZNAČENÝCH V DOKUMENTACI KONSTRUKČNÍCH ČÁSTÍ. V PŘÍPADĚ KOLIZE PROSTUPŮ A ŽEBRA NEBO PRŮHLAKU BUDE OTVOR UMÍSTĚN DO NEJBLIŽŠÍ MOŽNÉ POLOHY PO KONZULTACI S PROJEKTANTEM. PROSTUPY V STÁVAJÍCÍCH KONSTRUKCÍCH JE MOŽNÉ PROVÁDĚT POUZE VRTÁNÍM NEBO ŘEZÁNÍM, NELZE POUŽÍT PNEUMATICKÉ PŘÍKLEPOVÉ KLADIVA.
- VÝZTUŽ ZASAHUJÍCÍ DO OTVORŮ NEPŘERUŠOVAT, ALE POSUNOUT DO NEJBLIŽŠÍ MOŽNÉ POLOHY U OTVORU.
- VÝZTUŽ V ŽELEZOBETONOVÝCH KONSTRUKCÍCH BUDE UMÍSTĚNA TAK, ABY NEDOŠLO K ROZMÍSENÍ (SEGREGACI) BETONOVÉ SMĚSI A BYLO MOŽNO PROVÉST ŘÁDNÉ HUTNĚNÍ. VÝZTUŽ BUDE UMÍSTĚNA DO NEJBLIŽŠÍ MOŽNÉ POLOHY TAK, ABY VZNIKLY OTVORY PRO BETONÁŽ V PROSTUPECH.
- MONTÁŽ KONSTRUKČNÍCH ČÁSTÍ NEBO TO PŘED ZABETONOVÁNÍM PŘÍSLUŠNÉ KONSTRUKČNÍ PROVEDENOU VÝZTUŽ VŽDY ZE KONSTRUKCE – VIZ TECHNICKÁ ZPRÁVA.
- VÝROBA A MONTÁŽ OCELOVÉ KONSTRUKCE BUDE PROVEDENA DLE ČSN EN 1090-1, ČSN EN 1090-1 VELIKOST JEDNOTLIVÝCH ODDÍLEK SE ŘÍDÍ ČSN EN 1090-1, ČSN EN 1090-1 A ČSN ISO 7976-2 – VIZ TECHNICKÁ ZPRÁVA. VÝROBNÍ DOKUMENTACE OCELOVÝCH KONSTRUKCÍ BUDE VČETNĚ MONTÁŽNÍHO POSTUPU PŘEDLOŽENA K ODSOUHLASENÍ PROJEKTANTOVI. POSTUP BUDE V SOULADU S PDV, PLATNÝM ZÁKONY A PLATNÝMI NORMAMI – VIZ TECHNICKÁ ZPRÁVA.
- OCELOVÉ PŘÍKLADY BUDOU PO ÚSAZENÍ VZÁJEMNĚ SPOJENY U OPONY A HORNÍ PÁSNICE OCELOVÝMI PÁSKY 50/5 MM Á 600 MM.
- PODLOŽKY, KTERÉ MOHOU MÍT PROMĚNNOU DÉLKU, BUDOU VYDÁNY O CCA 200 – 400 MM DELŠÍ, NA MONTÁŽ BUDOU TYTO PRVKY UPRAVENY.
- V KAPSÁCH PRO ULOŽENÍ OCELOVÝCH I PROFILŮ U DVEŘNÍCH A OKENNÍCH OTVORŮ PROVEST BETONOVÉ PODKLADNÍ VRSTVU V=100 MM.
- PROJEKTANT KONSTRUKČNÍ ČÁSTI NEBO TO PŘÍSLUŠNÉ KOMPLETNĚ PROVEDENOU OCELOVOU KONSTRUKCI – VIZ TECHNICKÁ ZPRÁVA.
- ZDIVO Z KERAMICKÝCH PÁLENÝCH TVAROVEK BUDE PROVEDENO DLE TECHNICKÝCH A TECHNOLOGICKÝCH PODKLADŮ VÝROBCE, PLATNÝCH NORM A TECHNICKÉ ZPRÁVY. TEPLOTA VZDUCHU A MATERIÁLU NESMÍ PŘI ZDĚNÍ KLESNOUT POD 5°C. TVÁRNICE MUSÍ BÝT V KAŽDÉ VRSTVĚ PŘEVÁZÁNY MIN. O 100 MM. ZDĚNÉ KONSTRUKCE BUDOU PROVEDENY DLE ČSN EN 1996-2, VELIKOST JEDNOTLIVÝCH ODDÍLEK SE ŘÍDÍ ČSN 730205 A V SMYSLU ZAŽIŠTĚNÍ NAVAZUJÍCÍCH NOREM – VIZ TECHNICKÁ ZPRÁVA.
- PROSTUPY VE ZDIVU BUDOU PROVEDENY DLE VÝKRESŮ KONSTRUKČNÍCH ČÁSTÍ. PROSTUPY, KTERÉ NEJSOU VYZNAČENY NA VÝKRESECH KONSTRUKČNÍCH ČÁSTÍ, JE MOŽNÉ PROVÁDĚT DO MAXIMÁLNÍ VELIKOSTI 300/300 MM VŽ VÝKRESY SPECIALISTŮ. ŠIRŠÍ DRÁŽKY A VÝKLENKY, KTERÉ NEJSOU UVEDENY VE VÝKRESOVÉ DOKUMENTACI KONSTRUKČNÍCH ČÁSTÍ, LZE PROVÉST DLE ČSN EN 1996-1-1.
- V STÁVAJÍCÍM I NOVÉM NOSNÉM ZDIVU NENÍ DOVOLENO PROVÁDĚT ODDRÁŽKY, MIMO DRÁŽKY VYZNAČENÝCH NA VÝKRESE KONSTRUKČNÍ ČÁSTI.
- STÁVAJÍCÍ A NOVÉ ZDIVO VZÁJEMNĚ SPOJIT POMOCÍ KAPES NEBO OCELOVÝCH TYČÍ, KTERÉ BUDOU KLEPENY DO STÁVAJÍCÍHO ZDIVA.
- PŘI DODZDÍVÁNÍ DVEŘNÍCH OTVORŮ A DODZDÍVCE DODRŽOVAT MINIMÁLNÍ SPÁROVÁNÍ. NOVÉ ZDIVO V LOŽNÝCH SPÁRÁCH PROKLÍTAT PO VYŠŠÍ 4 MZS MM DVEŘNÍCH TRHY 2x #10 MM SE STÁVAJÍCÍM ZDIVEM. ZDIVO NUTNO DOKLÍNOVAT A VYPLNIT ROZPÍNAVOU MALTOU (DOPORUČENÉ ZATLUČENÍ) JEMNOU BETONOVOU SMĚSÍ). PŘI VYZDÍVÁNÍ A DODZDÍVÁNÍ DODRŽET MINIMÁLNÍ SPÁROVÁNÍ.
- JEDNOTLIVÉ BUDE PO ODSTRANĚNÍ OMÍTEK ZAŠTĚPEN, ŠPÉ MALTA STÁVAJÍCÍHO ZDIVA JE NAROZENÁ NEBO ZNAČNĚ DEGRADOVANÁ, BUDE PROVEDENO ODSTRANĚNÍ STÁVAJÍCÍCH OMÍTEK A NOVÉ PŘEOMÍTNUTÍ CEMENTOVOU MALTOU.
- VŠECHNY NOSNÉ KONSTRUKCE BUDOU PROVEDENY V SOULADU S POŽÁRNĚ BEZPEČNOSTNÍM ŘEŠENÍM, KTERÉ JE SAMOSTATNOU PŘÍLOHOU PROJEKTU. POŽÁRNÍ ODOLNOSTI JEDNOTLIVÝCH ČÁSTÍ JE UVEDENA V TECHNICKÉ ZPRÁVĚ.
- PŘI PROVÁDĚNÍ STAVBY BUDOU DODRŽOVÁNY VŠECHNY PLATNÉ ZÁKONY OHLEDNĚ BEZPEČNOSTI A OCHRANY ZDRAVÍ A NAVAZUJÍCÍ PLATNÉ NAŘÍZENÍ VLÁDY A VYHLÁŠKY, PŘEDEVŠÍM BUDOU DODRŽOVÁNY NAŘÍZENÍ VLÁDY 101/2005 Sb., 362/2005 Sb., 591/2005 .

POZNÁMKA

POZN. 001:
STÁVAJÍCÍ A NOVÉ ŽB KONSTRUKCE VZÁJEMNĚ SPOJIT POMOCÍ OCELOVÝCH TYČÍ, KTERÉ BUDOU KLEPENY DO STÁVAJÍCÍHO ŽELVA

POZN. 002:
PŘED BOURÁNÍM PROSTORU STÁVAJÍCÍHO SCHODIŠTĚ A APSIDY PROVEZNÉ PODPŮRNÝ PROVIZORNÍ PRŮHLAK VYMEZUJÍCÍ STŘECHU – VIZ TZ.

POZN. 003:
PŘED ZAHÁJENÍM BOURACÍCH PRACÍ BUDE ZAJIŠTĚNO ZDA JE BOURANÝ OBJEKT ŘÁDNĚ ODDĚLEN OD STÁVAJÍCÍCH KONSTRUKCÍ

POZN. 004:
DO ZDI PŘEKLADU BUDOU UMÍSTĚNY PROSTUPY – VIZ KOORDINAČNÍ VÝKRES ARCHITEKTONICKO-STAVEBNÍ ČÁSTI

ŽELEZOBETONOVÉ KONSTRUKCE

ZÁKLADY
- BETON: C20/25 – XC2 DLE ČSN EN 206
- VÝZTUŽ: B500B (R)

AD, NK1, D005, R1:
- BETON: C30/37 – XC4,XF1 DLE ČSN EN 206
- VÝZTUŽ: B500B (R)

OSTATNÍ KONSTRUKCE
- BETON: C25/30 – XC1 DLE ČSN EN 206
- VÝZTUŽ: B500B (R)

OCELOVÉ KONSTRUKCE:

- TŘÍDA PROVEDENÍ EXC2 B DLE ČSN EN 1090-2
- JAKOST: S235 JR+H DLE ČSN EN 10025-2

POVRCHOVÁ ÚPRAVA: – VIZ TECHNICKÁ ZPRÁVA

PROSTUPY: – VIZ POZNÁMKY A TECHNICKÁ ZPRÁVA

MATERIÁLY, POVRCHOVÁ ÚPRAVA, GEOMETRICKÉ TOLERANCE A PROVÁDĚNÍ KONSTRUKCÍ JE PODROBNĚ SPECIFIKOVÁNO V TECHNICKÉ ZPRÁVĚ

PŘED PROVÁDĚNÍM OVĚŘIT VŠECHNY NEZBYTNÉ KOTY DLE STÁVAJÍCÍHO STAVU. PŘI ZJIŠTĚNÍ ROZDÍLŮ MEZI PROJEKTOVOU DOKUMENTACÍ A SKUTEČNÝM STAVEM BUDOU TYTO ÚDAJE NEPRODLENĚ SDĚLENY PROJEKTANTOVI

DETAIL A M1:10

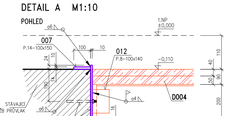

DETAIL B M1:10

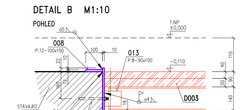

DETAIL C M1:10

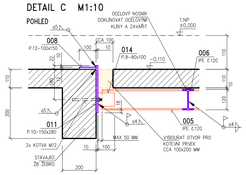

DETAIL K M1:10

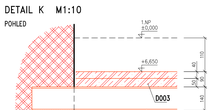

ŘEZ

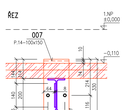

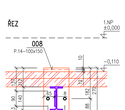

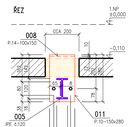

ŘEZ B–B

M 1:50

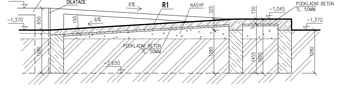

ŘEZ A–A

M 1:50

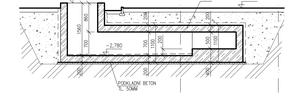

ŘEZ C–C

M 1:50

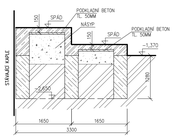

OCELOVÁ KONSTRUKCE OK4

POHLED M 1:25

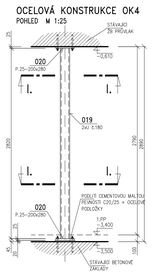

ŘEZ I.–I.

PŮDORYS M 1:10

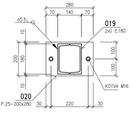

VÝPIS PŘEKLADŮ

OZN.	TECH. OZNAČENÍ	ROZMĚRY (MM)			KS
		L	B	H	
KØP–2,25	KERAMZITOBETONOVÝ PŘEKLAD	2250	70	238	5
KØP–1,50	KERAMZITOBETONOVÝ PŘEKLAD	1500	70	238	10
KØP–1,00	KERAMZITOBETONOVÝ PŘEKLAD	1000	70	238	5

V TÉTO TABULCE JSOU VYKÁZÁNY POUZE PŘEKLADY V NOSNÝCH STĚNÁCH

VÝPIS OCELI S235 JR+H

POL.	PROFIL	DÉLKA MM (MM)	KS (ČÍSLO)	KG/M	HMOTNOST (CELKEM)
001	IPE 0,140	2800	3	12,9	108,4
002	TR 6151,6/4,0	2200	2	16,6	71,1
003	IPE 0,140	2350	3	12,9	60,8
004	IPE 0,200	4300	6	22,4	417,7
005	IPE 0,120	950	10	10,4	98,8
006	IPE 0,120	1150	5	10,4	59,8
007	P 14–100x150	150	8	11,0	13,2
008	P 12–100x150	150	20	9,4	36,7
009	P 10–150x330	330	8	11,8	31,2
010	P 10–150x270	270	8	11,8	19,1
011	P 10–150x280	280	20	11,8	66,1
013	P 8–100x140	140	20	8,7	24,4
014	P 8–80x100	100	20	6,3	12,6
015	UPE180/8	150	50	15,0	112,5
016	L 4	2150	1	17,9	49,2
017	L 150/150/12	2150	1	17,9	49,2
018	L 4 130	1500	4	8,4	50,4
019	U 4 180	2820	2	22,0	124,1
020	P 25–200x280	280	2	39,3	22,0
MEZISOUČET					1295,9
PŘIRÁŽKA NA SPOJE A NA PŘÍPADNOU NEPŘESNOST				10,0%	129,1
CELKOVÁ HMOTNOST					1425,0 KG

TRAPÉZOVÝ PLECH 50/0,8 35,1 M2 9,69 KG/M2 340,0 KG

LEGENDA MATERIÁLŮ

- STÁVAJÍCÍ ZDIVO
- STÁVAJÍCÍ ŽB KONSTRUKCE
- VYBOURANÝ OTVOR/Ý (ZDIVA)
- PROSTÝ BETON
- ŽELEZOBETON
- OCELOVÁ Z POHOREOTOVÝCH TVÁRNIC (SKUPINA PRVKŮ LD DLE ČSN EN 771-1) PEVNOSTI P4, NA MALTU PRO TENKÉ SPÁRY (T) PEVNOSTI MIN. 10,0 MPa NAMÍSENOU CELOPLOŠNĚ
- OCELOVÁ Z CIHEL PÁLENÝCH (SKUPINA PRVKŮ HD DLE ČSN EN 771-1) PEVNOSTI P15 VYSOČENÉ CELOPLOŠNĚ NA CEMENTOVOU ZDĚCÍ MALTU M5
- JEDNOVRSTVÁ STĚNA TL. 400 MM Z KERAMICKÝCH TVÁRNIC P10, NA ZDĚCÍ MALTU PEVNOSTI MIN. 5,0 MPa NAMÍSENOU CELOPLOŠNĚ

LEGENDA PRVKŮ

- NOVÉ OCELOVÉ PRVKY
- NOVÉ KONSTRUKCE

LEGENDA ZKRATEK

ATXXX	ŽELEZOBETONOVÁ MONOLITICKÁ ATIKA
DXXX	ŽELEZOBETONOVÁ MONOLITICKÁ DEŠKA
SCHX	ŽELEZOBETONOVÝ MONOLITICKÝ SCHODIŠTĚ
PRXXX	ŽELEZOBETONOVÝ MONOLITICKÝ PRŮHLAK
VXXX	ŽELEZOBETONOVÝ MONOLITICKÝ VĚNEC
SXXX	ŽELEZOBETONOVÝ MONOLITICKÝ SLOUP
VŠX	VÝTAHOVÁ ŠACHTA
RX	ŽELEZOBETONOVÁ MONOLITICKÁ RAMPA
NKX	ŽELEZOBETONOVÝ MONOLITICKÝ NASAVAČ KANÁL
ADX	ŽELEZOBETONOVÝ MONOLITICKÝ ANGLICKÝ DVOREK

±0,000 = 265,780 m.n.m. (VYŠŠÍ SYSTÉM BPV)

Revize	Vypracoval	Popis obsahu revize	Datum

LTPROJEKT PROJEKTOVÉ ZDRAVOTNICKÉ STŘEDISKO		Hlavní inženýr projektu: ING. PETR TOMICKÝ	Investor: Nemocnice Vyškov
		Vedoucí projektant stavby: ING. PETR TOMICKÝ	
Profese: STATIKA	Zpracovatel dílu: A+Z PROJEKT TEAM, s.r.o. Kpt. Bedřicha Hvězdy 12 602 00 BRNO-STŘED tel.+420 530 502 606, +420 549 493 612 e-mail: info@azprojekt.cz		Autorizace:
Odpovědný projektant: ING. ALEŠ UTÍKAL	Vypracoval: ING. JAN HETVER	Kontroloval: ING. ALEŠ UTÍKAL	

Akce: NEMOCNICE VYŠKOV, p.o. REKONSTRUKCE BUDOVY B		Zakázkové číslo: DZS 16 – 2016	Paré:
		Datum: 11 / 2016	
		Formát: A4 A4	
Objekt: KŘÍDLO B2	SO 01	Stupeň: ZADÁVACÍ DOKUMENTACE	
Obsah: 1.PP A STROP NAD 1.PP		Měřítko: 1:50	Číslo výkresu: D1.01.02-101