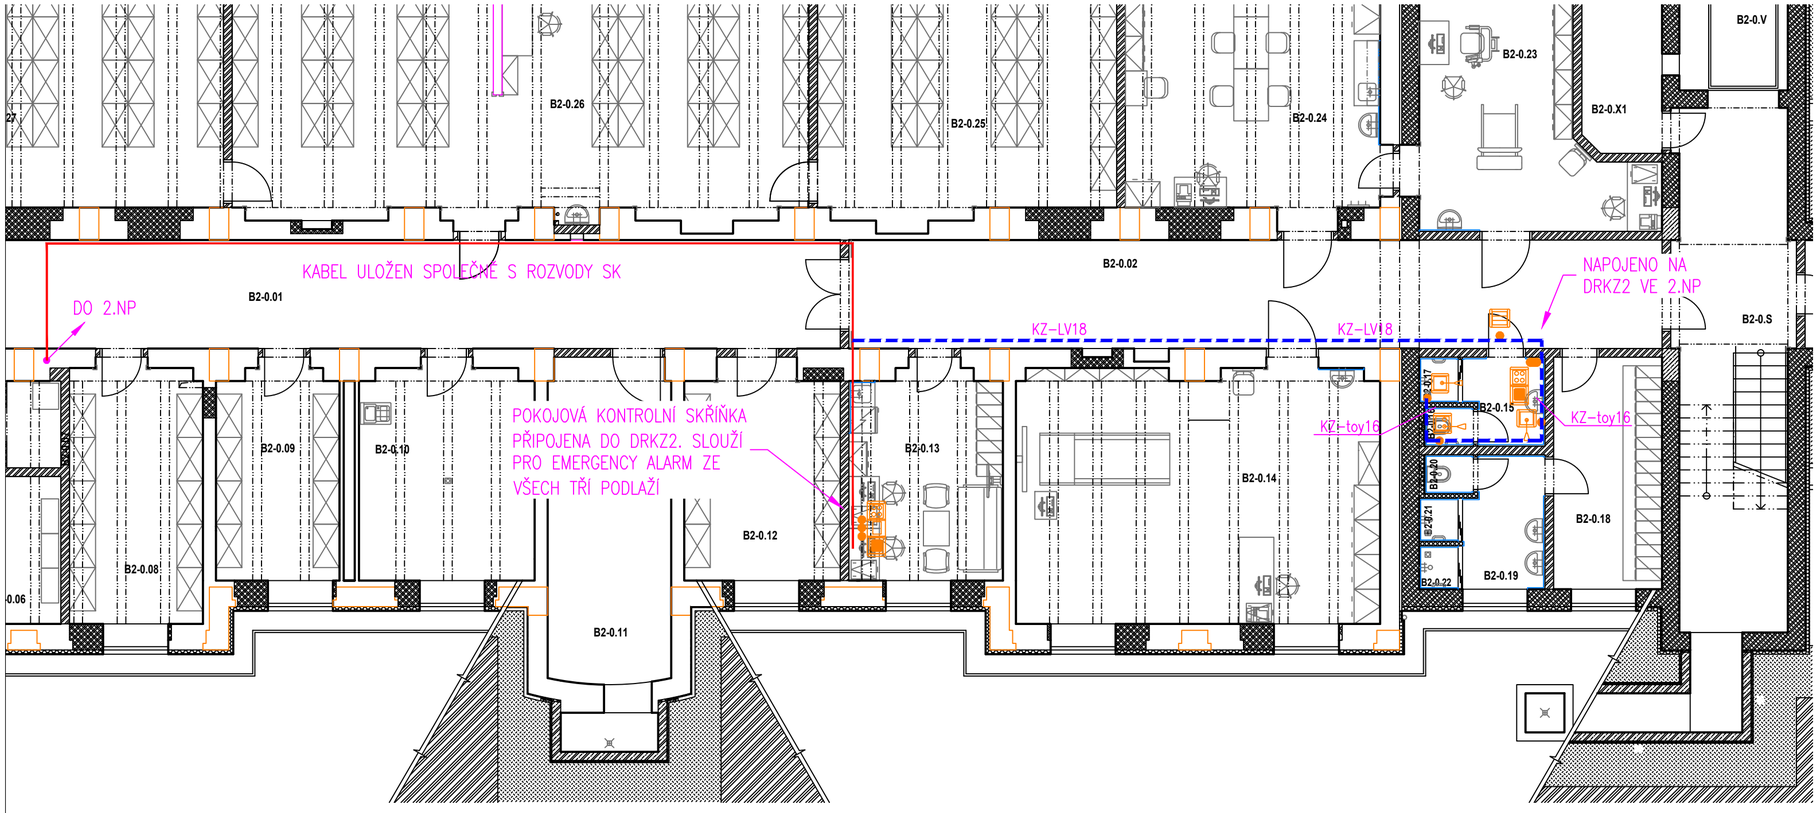

ZÁKLADNÍ ÚDAJE

ROZVODNÁ SOUSTAVA: 1NPE, 230V, 50Hz, TN–S (ÚSTŘEDNY, ROZVADĚČE)
MALÉ NAPĚTÍ, SELV (STRANA ROZVODŮ SK, STA, KZ, EKV, JČ)
2 100V ~ (STRANA ROZVODŮ DR)

OCHRANA PŘED ÚRAZEM EL. PROUDEM DLE ČSN 33 2000–4–41 ed.2:
OCHRANA PŘED NEBEZPEČNÝM DOTYKEM ŽIVÝCH ČÁSTÍ

- OCHRANA IZOLACÍ ŽIVÝCH ČÁSTÍ
- OCHRANA KRYTY NEBO PŘEPÁŽKAMI

OCHRANA PŘI PORUŠE

- AUTOMATICKÉ ODPOJENÍ V PŘÍPADĚ PORUCHY
- OCHRANNÉ UZEMNĚNÍ A OCHRANNÉ POSPOJOVÁNÍ
- OCHRANA MALÝM NAPĚTÍM

PROSTŘEDÍ: DLE ČSN 33 2000–5–51, VIZ. PROTOKOL O URČENÍ VNĚJŠÍCH VLIVŮ

POZNÁMKA

———— – NOSNÝ MATERIÁL ROZVODŮ STRUKTUROVANÉ KABELÁŽE DO KTERÉHO BUDOU UKLÁDÁNY ROZVODY KS.

KZ–LV18 – ROZVODY KZ (VČ. DIMENZE NOSNÉHO MATERIÁLU)

– DALŠÍ LEGENDA K POUŽITÝM KABELŮM A K NOSNÉMU MATERIÁLU KOMUNIKAČNÍHO ZAŘÍZENÍ JE UVEDENA VE VÝKRESE "BLOKOVÁ SCHÉMATA SLP".
– POUŽITÉ ZNAČKY KZ JSOU UVEDENY VE VÝKRESE "BLOKOVÁ SCHÉMATA SLP".

ZODPOVĚDNÝ PROJEKTANT	Roman Sedlák	
VYPRACOVAL	ing. Michal Přikryl	
KONTROLOVAL	Roman Sedlák	
ČÍSLO ZAKÁZKY	P/19/105	
INVESTOR	Nemocnice Vyškov	
ADRESA	Purkyňova 235/36, Nosálovice, 682 01 Vyškov	
NÁZEV AKCE	**Nemocnice Vyškov – ORL, Neurologie** SLP, REKONSTRUKCE BUDOVY B	
NÁZEV OBJEKTU		
NÁZEV VÝKRESU	Půdorys 1.PP– KZ	

jimi ELECTRONIC SOLUTIONS®
Plzeňská 276/298
150 00 Praha 5
tel. 517 350 204

DATUM	05/20
FORMÁT	4XA4
MĚŘÍTKO	1:100
STUPEŇ	DSPS
Č. SOUPRAVY	
Č. VÝKRESU	**D1.01.07–205**