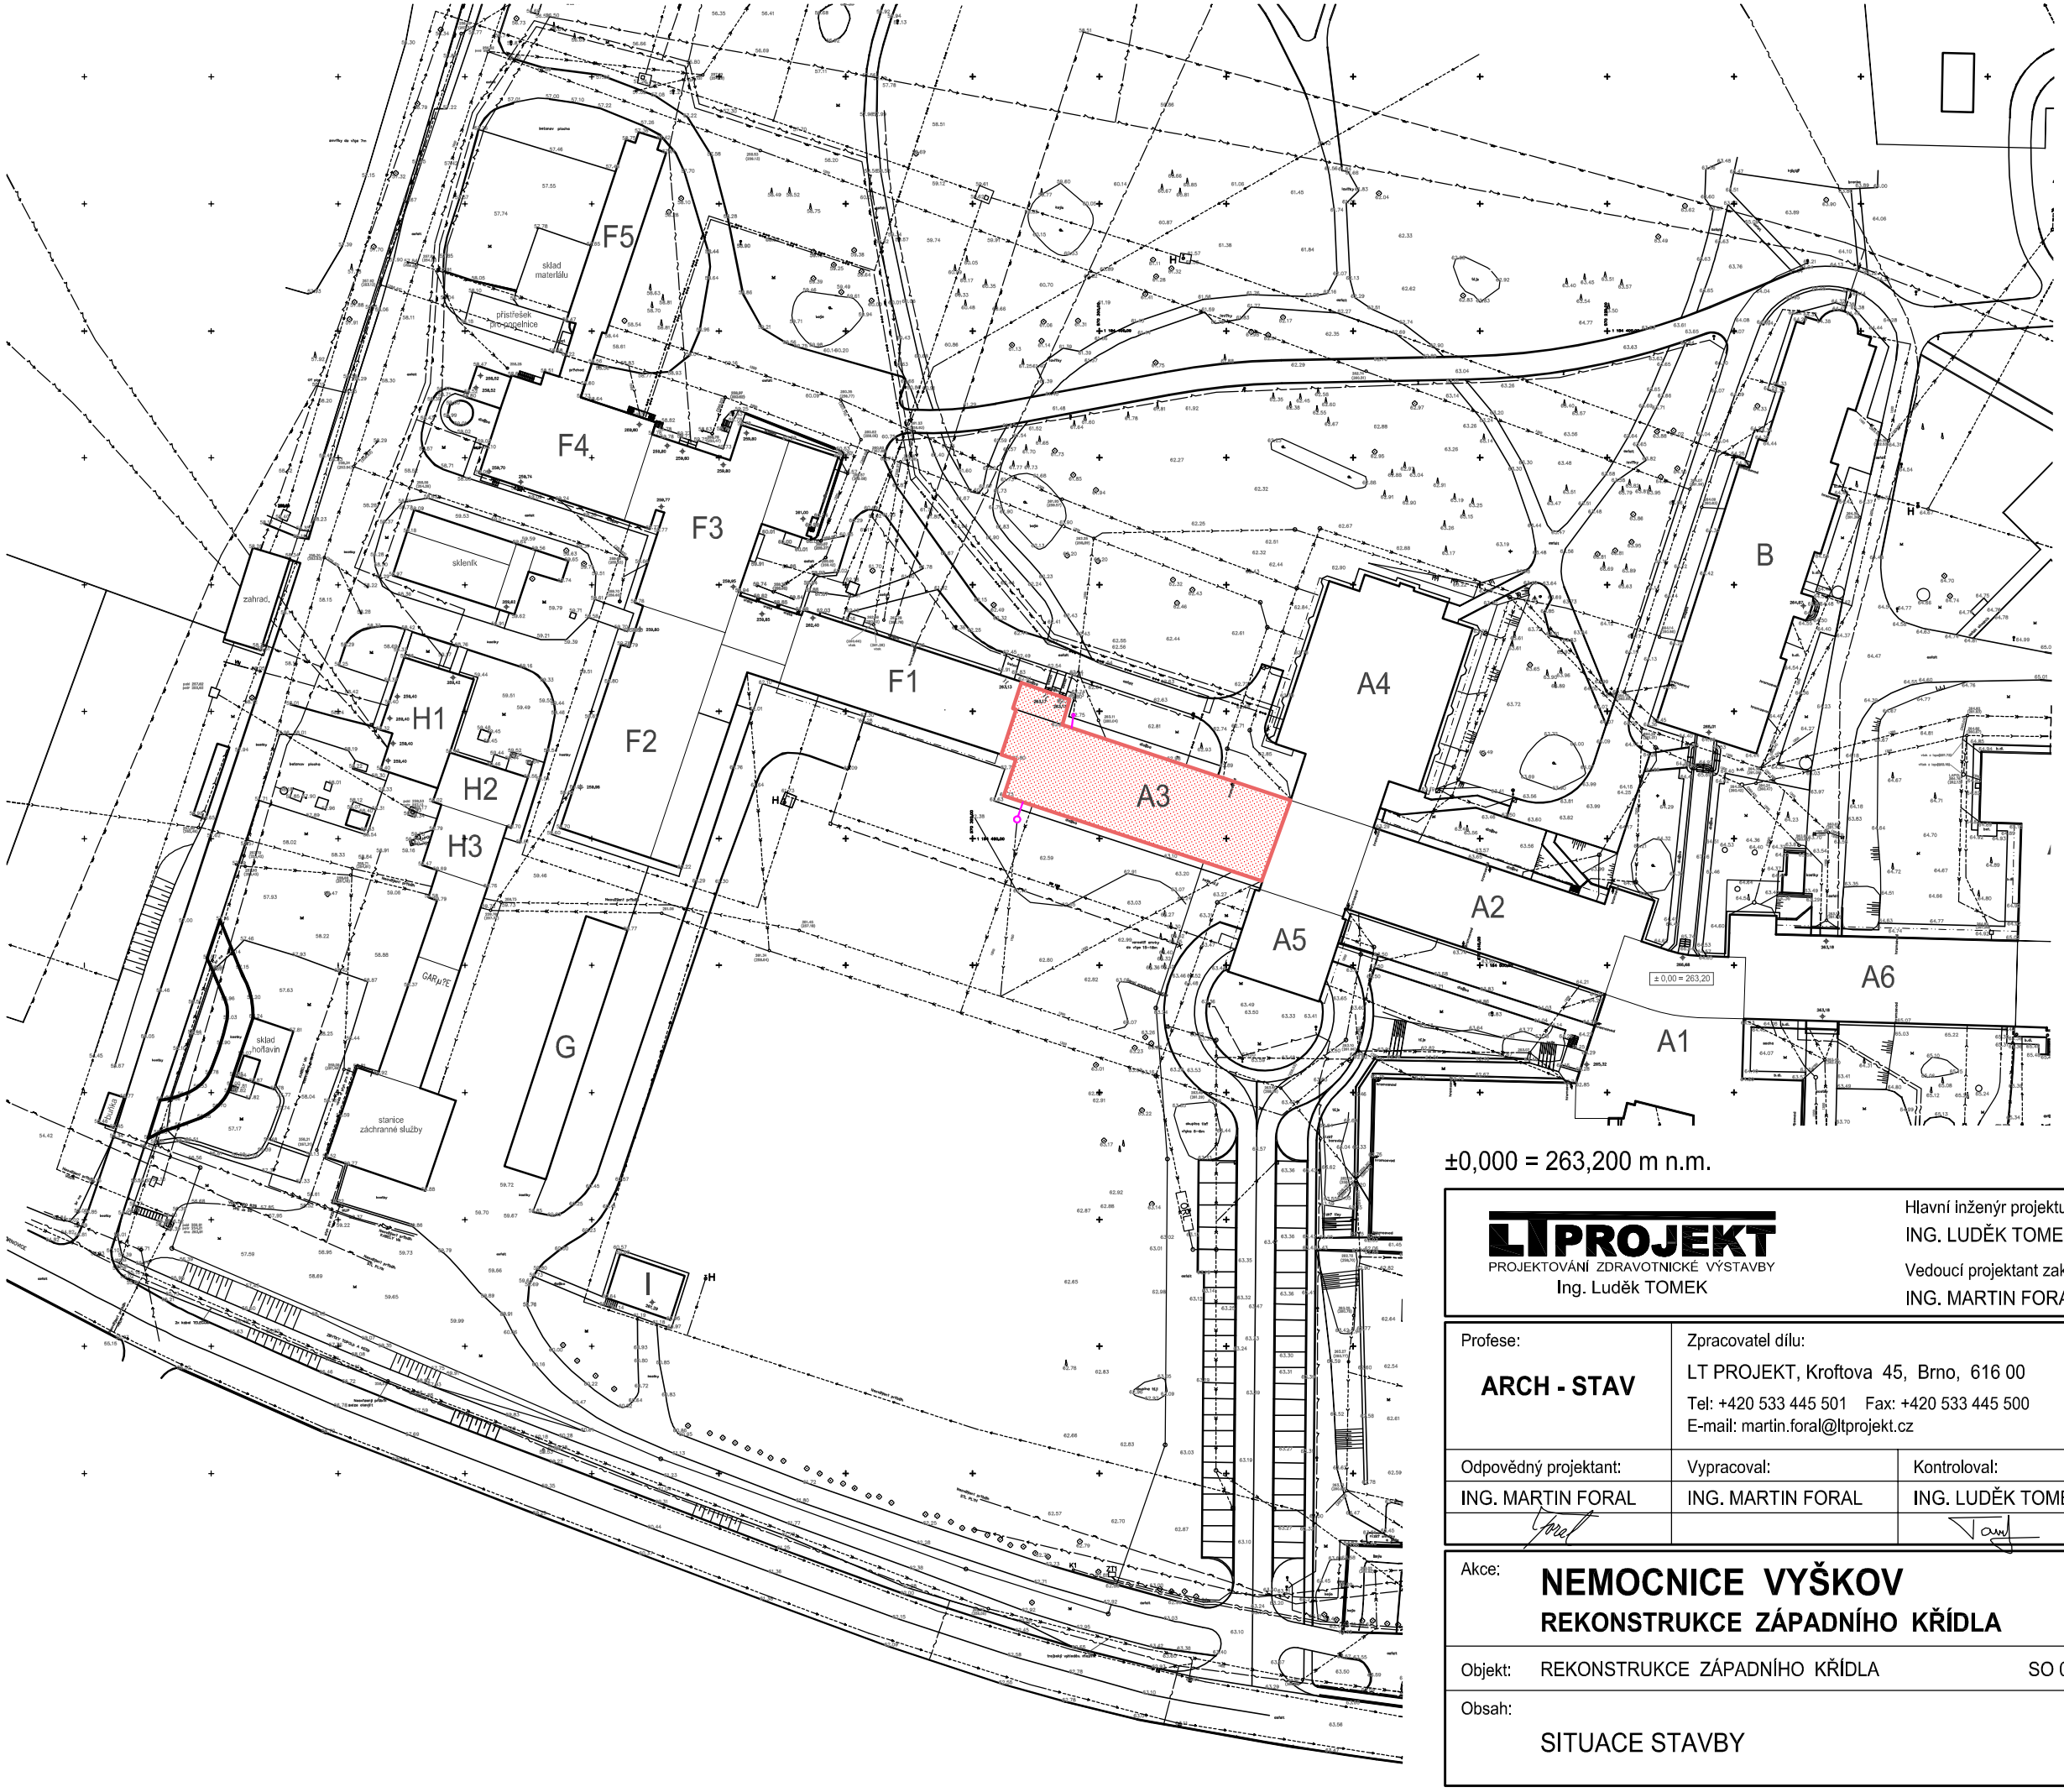

Legenda

- Rekonstrukce západního křídla budovy A3
- Stávající budovy
- Stávající komunikace
- Stávající inženýrské sítě
- Nové přípojky kanalizace

±0,000 = 263,200 m n.m.

SKUTEČNÉ PROVEDENÍ

LTPROJEKT
PROJEKTOVÁNÍ ZDRAVOTNICKÉ VÝSTAVBY
Ing. Luděk TOMEK

Hlavní inženýr projektu:
ING. LUDĚK TOMEK
Vedoucí projektant zakázky:
ING. MARTIN FORAL

Investor:
NEMOCNICE VYŠKOV, příspěvková organizace
PURKYŇOVA 36, VYŠKOV, PSČ 682 01
Tel. +420 517 315 111 www.nemvy.cz

Profese:
ARCH - STAV

Zpracovatel dílu:
LT PROJEKT, Kroftova 45, Brno, 616 00
Tel: +420 533 445 501 Fax: +420 533 445 500
E-mail: martin.foral@ltprojekt.cz

Odpovědný projektant:	Vypracoval:	Kontroloval:
ING. MARTIN FORAL	ING. MARTIN FORAL	ING. LUDĚK TOMEK

Autorizace / revize:

Akce: **NEMOCNICE VYŠKOV**
REKONSTRUKCE ZÁPADNÍHO KŘÍDLA

Zakázkové číslo: SKP 27 - 2007
Datum: 11 - 2008
Formát: 4 A4
Stupeň: SKUTEČNÉ PROVEDENÍ
Paré:

Objekt: REKONSTRUKCE ZÁPADNÍHO KŘÍDLA SO 001

Obsah: SITUACE STAVBY

Měřítko: 1:1000

Číslo výkresu: **C**