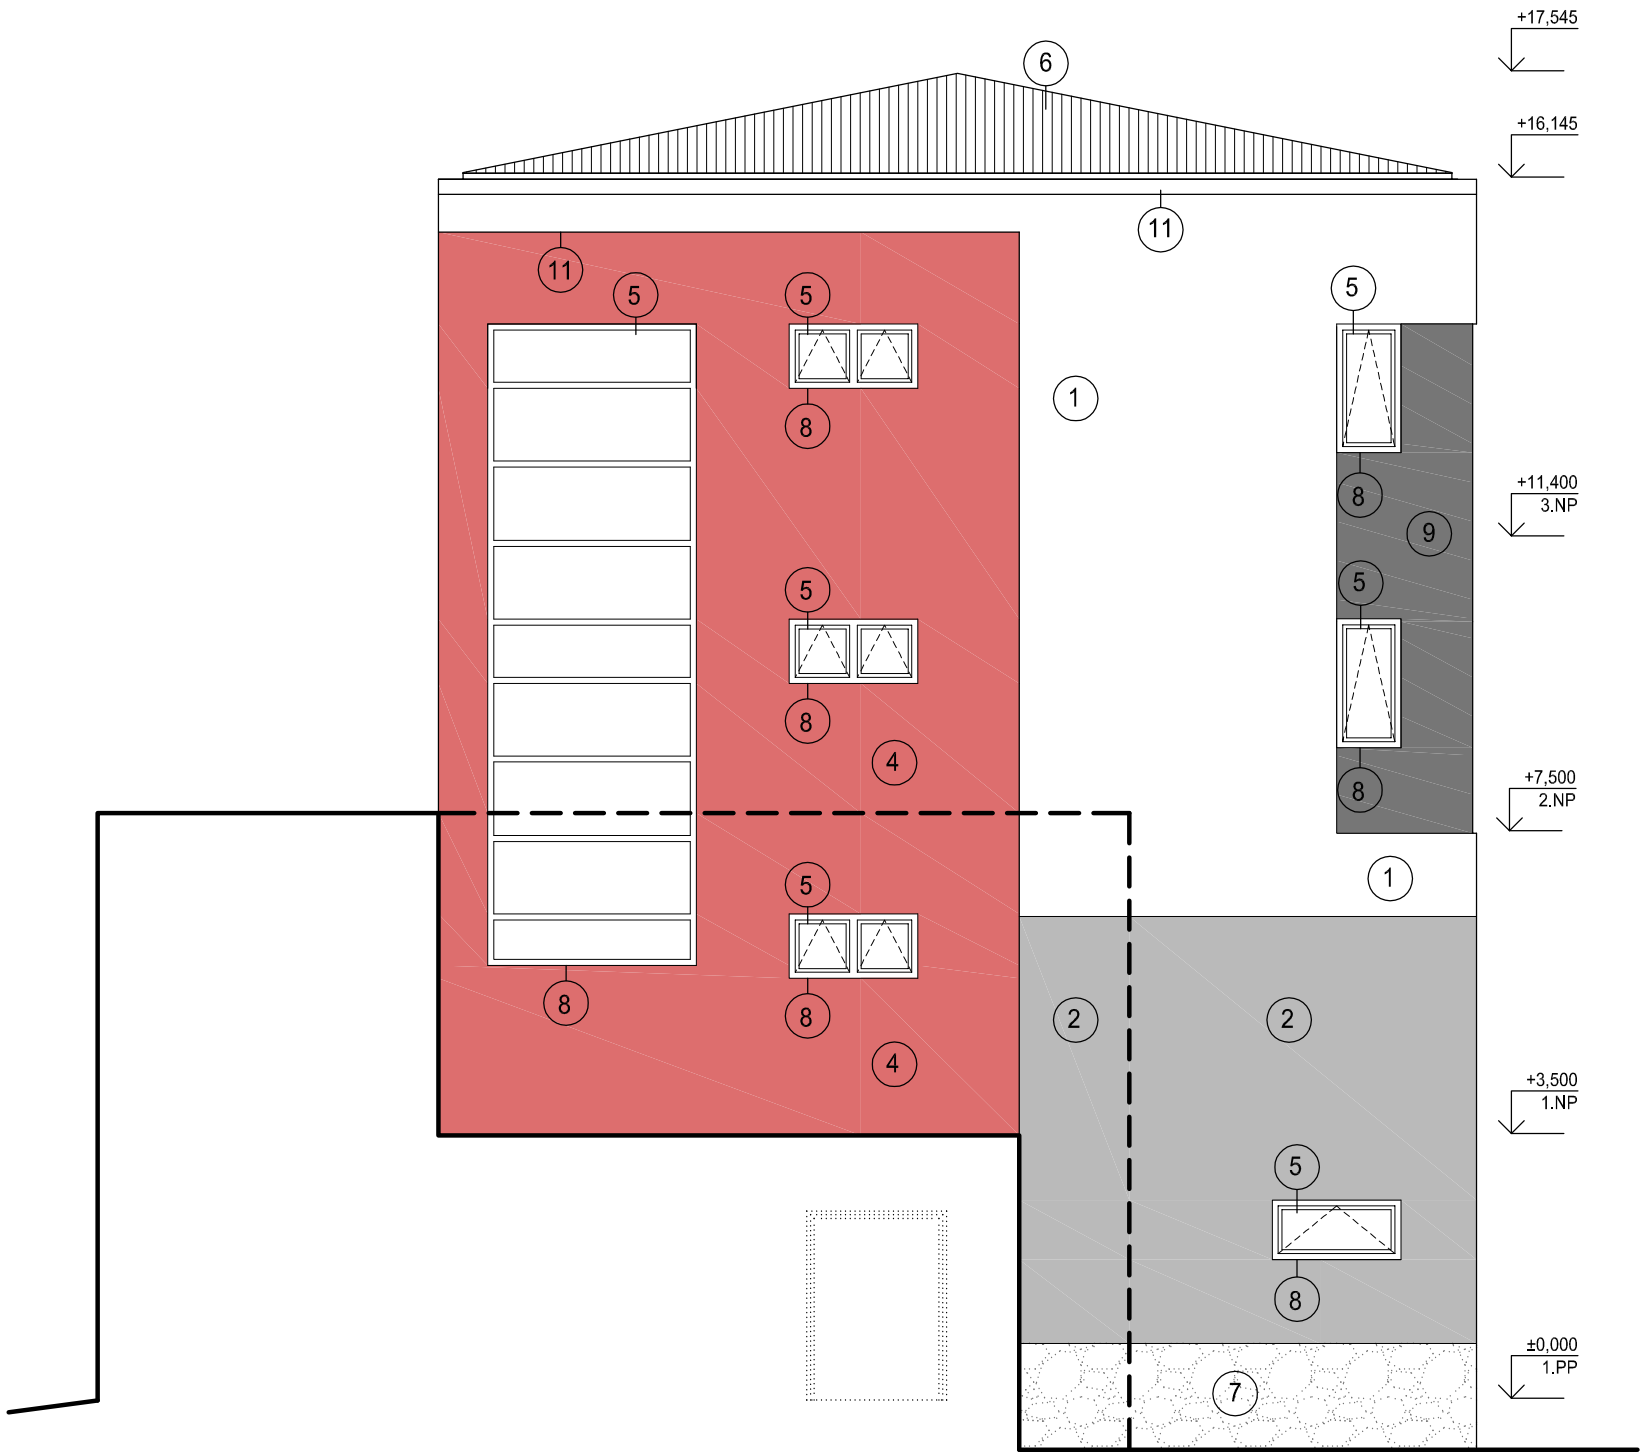

LEGENDA MATERIÁLŮ

1. OMÍTKA V BARVĚ LOMENÁ BÍLÁ, TOLLENS FACADE 1174-1 S1
2. ÚPRAVA SOKLU, NÁTĚR SVĚTLE ŠEDÝ TOLLENS 1174 - 3 PA I
3. NÁTĚR OMÍTKY TMAVĚ ŠEDÝ, TOLLENS 1174-5 (+ OSTĚNÍ OKEN FASÁDY 1)
4. NÁTĚR OMÍTKY RŮŽOVOORANŽOVÝ, 1. VRSTVA V940, 2. VRSTVA V520 TOLLENS VOLCALIS
5. PLASTOVÉ OKNO BÍLÉ
6. STŘEŠNÍ KRYTINA STÁVAJÍCÍ, NOVÝ NÁTĚR ČERVENÝ (DLE PŘEDCHOZÍ ETAPY)
7. KAMENNÝ SOKL STÁVAJÍCÍ
8. OPLECHOVÁNÍ PARAPETŮ V BARVĚ RAL 7035
9. VRCHNÍ VRSTVA LEPIDLA ZATEPLOVACÍHO SYSTÉMU PŘEBROUŠENA PŘÍPADNĚ ZAFILCOVÁNA, NA NÍ NÁTĚR TMAVĚ ŠEDÝ, TOLLENS 1174-5
11. OPLECHOVÁNÍ ATIK STANDARDNÍ ŠEDÁ (NAPŘ. SVĚTLE ŠEDÁ RAL 7035)
12. NOVÉ KLEMPÍŘSKÉ PRVKY, TITANZINEK
13. MŘÍŽKA VZT - TMAVĚ ŠEDÁ

POZNÁMKA

-BAREVNOST A STRUKTURA FASÁDY BUDE PŘIZPŮSOBENA I-IV. ETAPĚ. NA FASÁDĚ BUDOU PROVEDENY VZORKY, KTERÉ ODSOUHLASÍ INVESTOR A PROJETKTANT

- KLEMPÍŘSKÉ PRVKY Z TITANZINKOVÉHO PLECHU BUDOU PROVEDENY BEZ NÁTĚRU

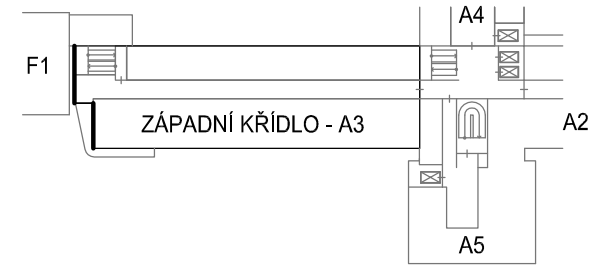

±0,000 = 263,200 m n.m.

SKUTEČNÉ PROVEDENÍ

LT PROJEKT
PROJEKTOVÁNÍ ZDRAVOTNICKÉ VÝSTAVBY
Ing. Luděk TOMEK

Hlavní inženýr projektu: ING. LUDĚK TOMEK
Vedoucí projektant zakázky: ING. MARTIN FORAL

Investor:
NEMOCNICE VYŠKOV, příspěvková organizace
PURKYŇOVA 36, VYŠKOV, PSČ 682 01
Tel. +420 517 315 111 www.nemvy.cz

Profese: **ARCH - STAV**

Zpracovatel dílu:
LT PROJEKT, Kroftova 45, Brno, 616 00
Tel: +420 533 445 501 Fax: +420 533 445 500
E-mail: martin.foral@ltprojekt.cz

Autorizace / revize:

Odpovědný projektant:	Vypracoval:	Kontroloval:
ING. MARTIN FORAL	ING.ARCH. Z. HOCKOVÁ	ING. LUDĚK TOMEK

Akce: **NEMOCNICE VYŠKOV**
REKONSTRUKCE ZÁPADNÍHO KŘÍDLA

Objekt: REKONSTRUKCE ZÁPADNÍHO KŘÍDLA SO 001

Obsah: POHLED ZÁPADNÍ - NOVÝ STAV

Zakázkové číslo:	SKP 27 - 2007
Datum:	11 - 2008
Formát:	2 A4
Stupeň:	SKUTEČNÉ PROVEDENÍ

Paré:

Měřítko: 1:100

Číslo výkresu: **F1.1-11**