


POZNÁMKA

- PODROBNOSTI KONSTRUKCÍ VIZ TECHNICKÁ ZPRÁVA D.1.01.1-001
- NÁVRH ŽELEZOBETONOVÝCH ZÁKLADOVÝCH KONSTRUKCÍ VIZ ODDÍL D.1.01.02 STAVEBNÉ KONSTRUKČNÍ ŘEŠENÍ
- UZEMNĚNÍ BUDE PROVEDENO DLE ČSN 332000-5-4 ED.3 (VIZ ODDÍL D.1.01.4c SILNOPROUDÁ ELEKTROTECHNIKA
- PROJEKTOVÁ DOKUMENTACE BYLA VYPRACOVÁNA PODLE ČSN, VYHLÁŠEK A ZÁKONŮ PLATNÝCH V DOBĚ JEJÍHO PŘEDÁNÍ OBJEDNATELI
- KONKRÉTNÍ SPECIFIKACE VÝROBKŮ A MATERIÁLŮ OBSAŽENÉ V PROJEKTOVÉ DOKUMENTACI UDÁVAJÍ TECHNICKÝ STANDARD STAVBY, PŘIČEMŽ JE MOŽNÉ TYTO PO DOHODĚ S INVESTOREM A PROJEKTANTEM ZAMĚNIT STEJNÝM NEBO VÝŠŠÍM STANDARDEM

X.XXX	HORNÍ ÚROVEŇ ZÁKLADOVÝCH PASŮ, PATEK, ZÁKLADOVÉ DESKY NEBO ZÁKLADOVÝCH BETONOVÝCH TVÁRNIC
X.XXX	DOLNÍ ÚROVEŇ ZÁKLADOVÝCH PASŮ, PATEK, ZÁKLADOVÉ DESKY NEBO ZÁKLADOVÝCH BETONOVÝCH TVÁRNIC

X.XXX	HORNÍ ÚROVEŇ ZÁKLADOVÝCH PATEK
X.XXX	PROSTŘEDNÍ ÚROVEŇ ZÁKLADOVÝCH PATEK (PLATÍ PRO STUPŇOVITÉ PATKY)
X.XXX	DOLNÍ ÚROVEŇ ZÁKLADOVÝCH PATEK (PLATÍ PRO STUPŇOVITÉ PATKY)

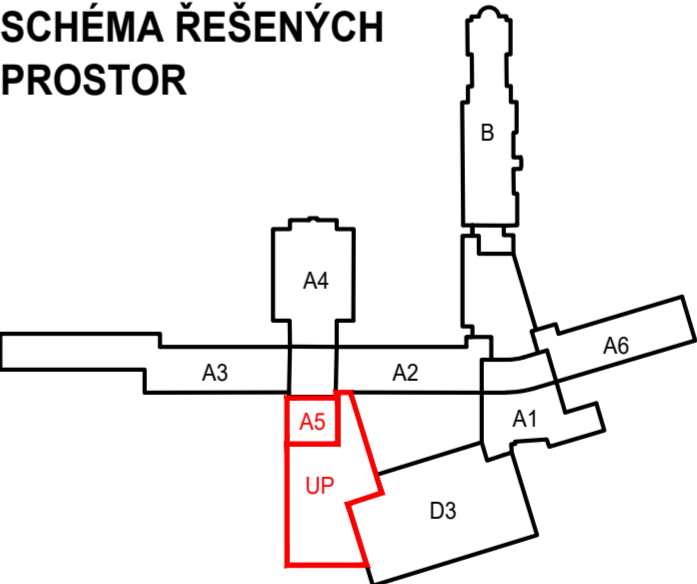

±0,000 = 263,15 m n.m.

Revize	Vypracoval	Popis revize	Datum
--------	------------	--------------	-------

LT PROJEKT PROJEKTOVÁNÍ ZDRAVOTNICKÉ VÝSTAVY		Hlavní inženýr projektu: ING. LUDĚK TOMEK Vedoucí projektant zakázky: ING. PETRA VÁCLAVKOVÁ	Investor: Nemocnice Vyškov, příspěvková organizace Purkyňova 235/36, 682 01 Vyškov Tel: +420 517 315 111 www.nemvy.cz
Profese: ASŘ	Zpracovatel dílu: LT PROJEKT a.s., Křofтова 45, 616 00 Brno Tel: +420 533 445 504 E-mail: petra.vaclavkova@ltprojekt.cz www: www.ltprojekt.cz		Autorizace:
Odpovědný projektant: ING. PETRA VÁCLAVKOVÁ <i>Petrá</i>	Vypracoval: ING. MICHAL SMUTNÝ <i>Smutný</i>	Kontroloval: ING. PETRA VÁCLAVKOVÁ <i>Petrá</i>	
Akce: NEMOCNICE VYŠKOV, p.o. URGENTNÍ PŘÍJEM	Zakázkové číslo: 46 - 2021 Datum: 04 - 2022 Stupeň: PRO SLOUČENÉ ÚR A SP Formát: 6 A4	Paré: 	
Objekt: URGENTNÍ PŘÍJEM SO 01	Měřítko: 1:100	Číslo výkresu: D.1.01.1-101	