



Hlavní inženýr projektu:
ING. LUDĚK TOMEK

Vedoucí projektant zakázky:
ING. PETRA VÁCLAVKOVÁ


Investor:
Nemocnice Vyškov, příspěvková organizace
Purkyňova 235/36, 682 01 Vyškov
Tel: +420 517 315 111
www.nemvy.cz

Profese: MAR	Zpracovatel dílu: Ing. Vladimír Geyer Tel: +420 603 729 612 E-mail: v.geyer@centrum.cz		Autorizace:	
Odpovědný projektant:	Vypracoval:	Kontroloval:		
ING. VLADIMÍR GEYER	ING. VLADIMÍR GEYER	ING. VLADIMÍR GEYER		
Akce: NEMOCNICE VYŠKOV, p.o. URGENTNÍ PŘÍJEM			Zakázkové číslo: 46 - 2021	Paré:
			Datum: 04 - 2022	
			Stupeň: PRO SLOUČENÉ ÚR A SP	
Objekt: URGENTNÍ PŘÍJEM	SO 01	Formát: A4		
Obsah: FUNKČNÍ SCHÉMA	Měřítko:	Číslo výkresu: D.1.01.4g-101		

URGENTNÍ PŘÍJEM, 1.PP, STROJOVNA VZT – M.Č. D3–0.70

ZÁŘ.Č. 1

VĚTRÁNÍ ZS

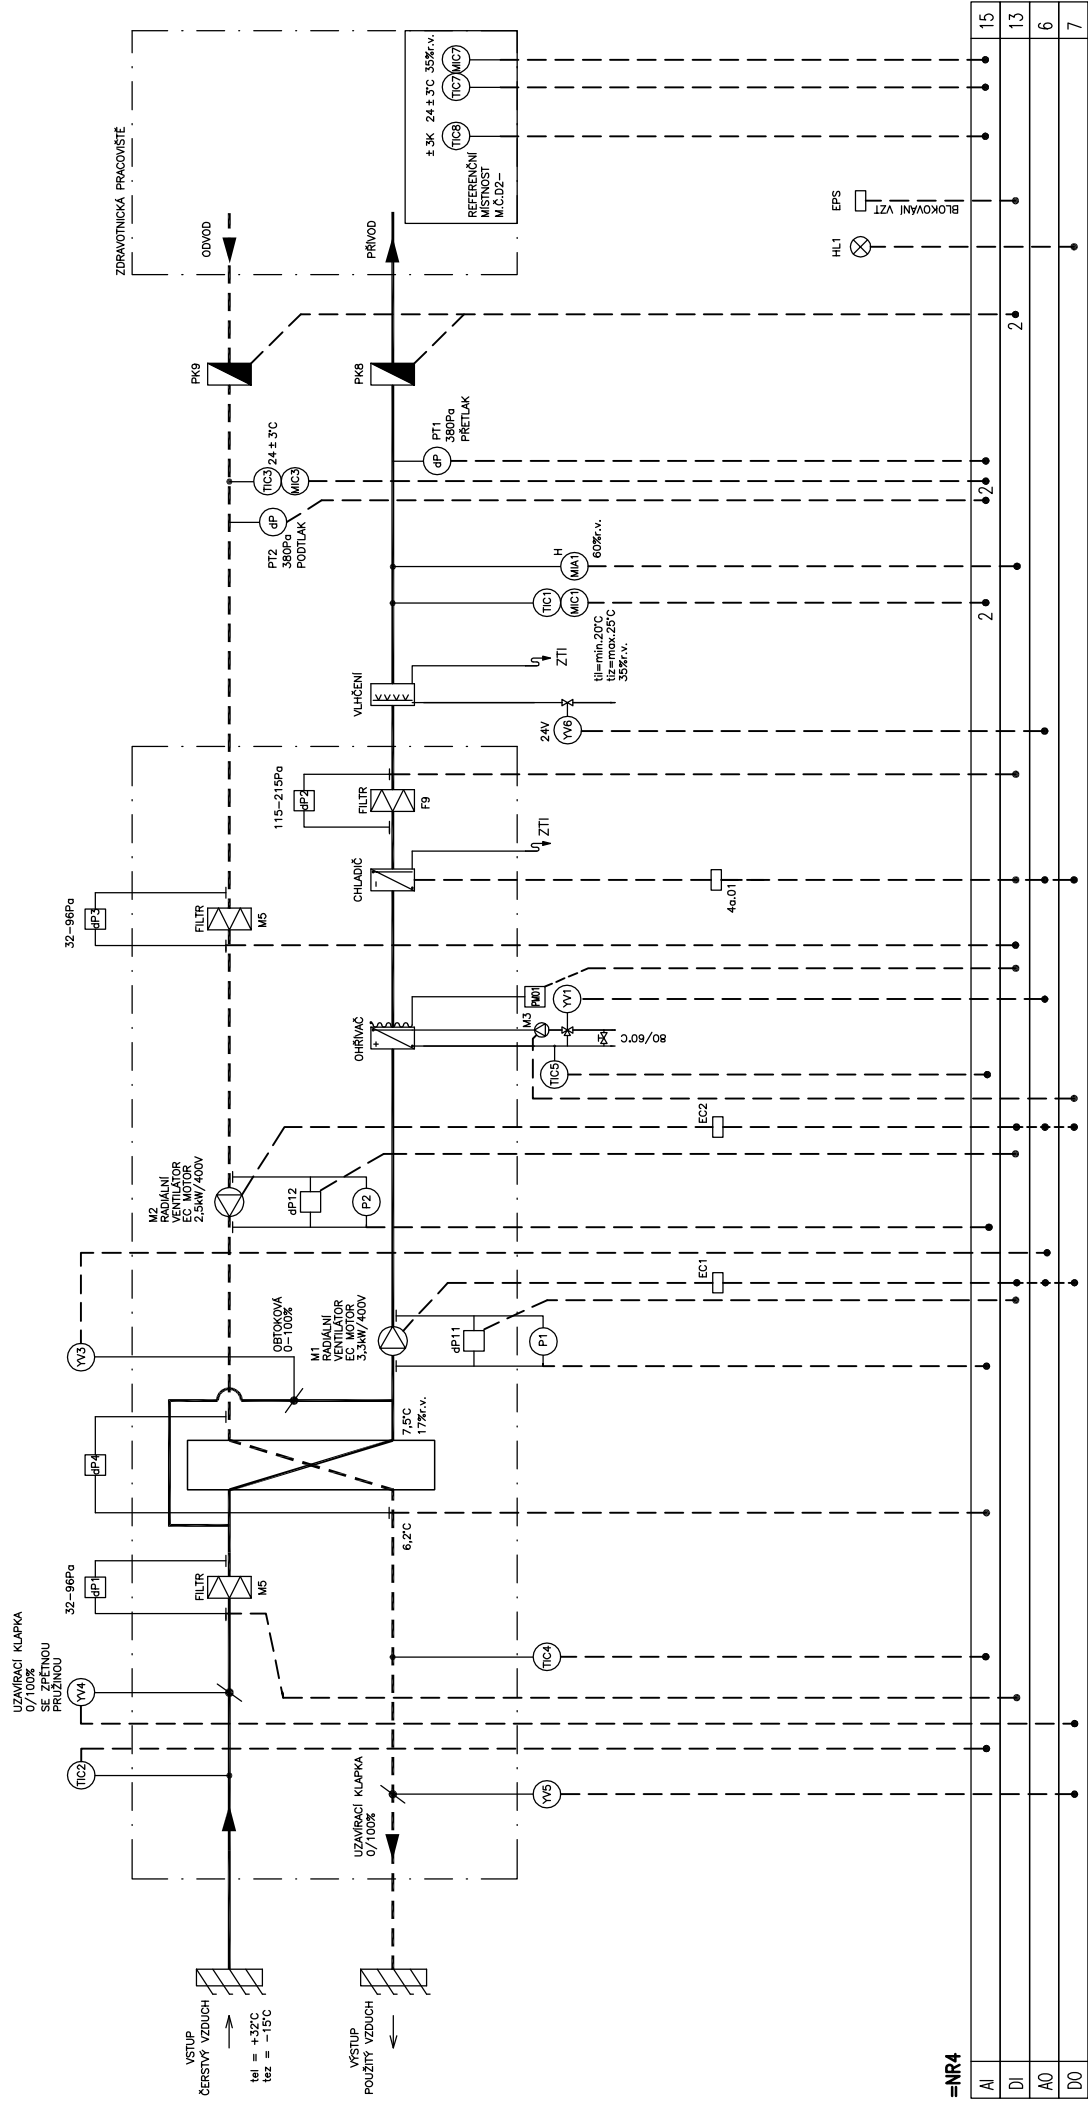


=NR4

NÁZEV AKCE: NEMOCNICE VÝŠKOV, p.o. URGENTNÍ PŘÍJEM		NÁZEV VÝKRESU: FUNKČNÍ SCHÉMA		KRESLIL: ZODPOVĚDNÝ PROJEKTANT: ING.GEYER	DATUM: 04-2022	ČÍSLO VÝKRESU: D.1.01.4g-101	LIST: 2
--	--	---	--	---	-------------------	--	-------------------

URGENTNÍ PŘÍJEM, 1.PP, STROJOVNA VZT – M.Č. D3–0.70

OPS

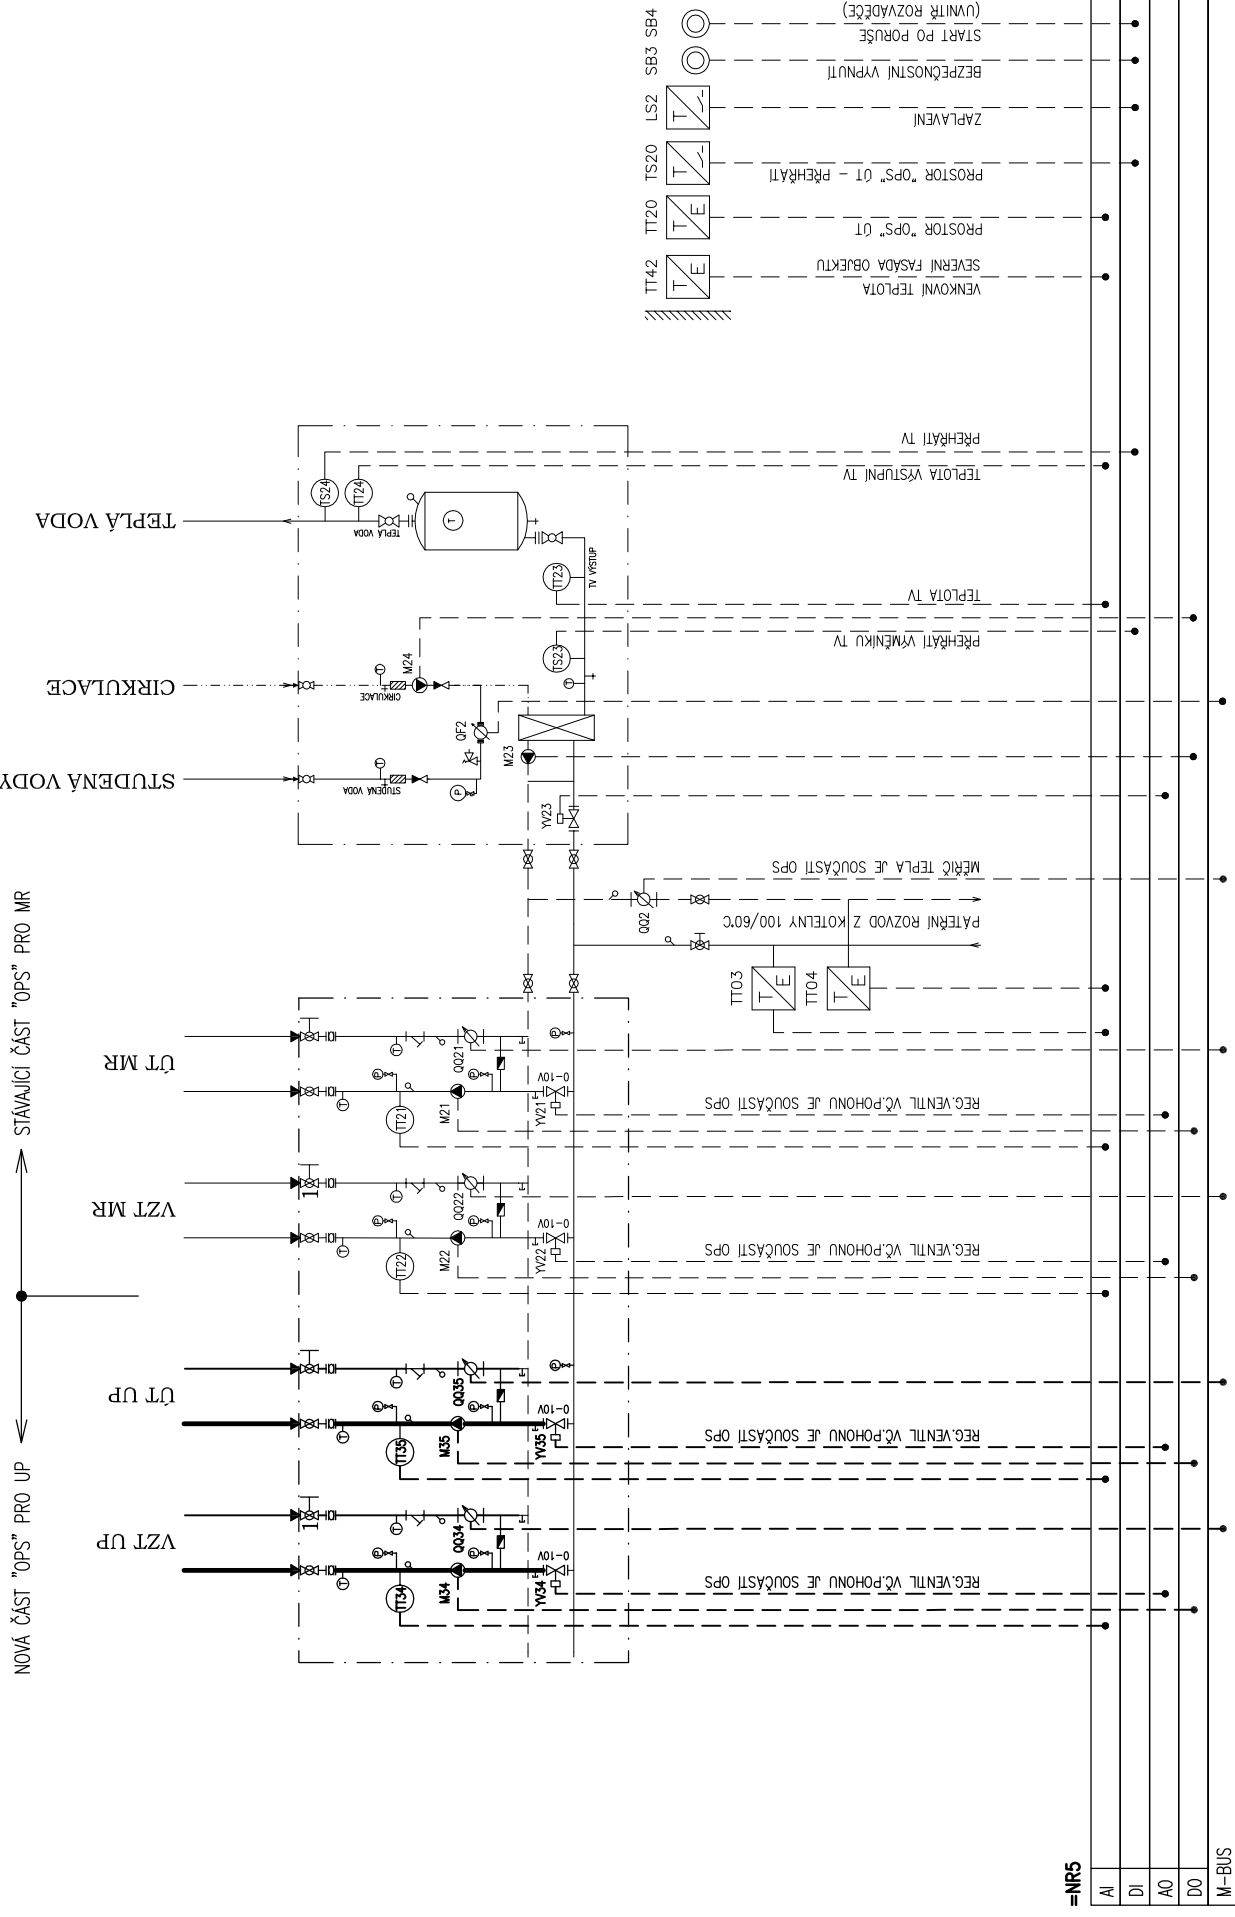

	2	0	2	2	2
NR5					
AI					
DI					
AO					
DO					
M-BUS					

NÁZEV AKCE: NEMOCNICE VÝŠKOV, p.o. URGENTNÍ PŘÍJEM	NÁZEV VÝKRESU: FUNKČNÍ SCHÉMA	KRESLIL: ZODPOVĚDNÝ PROJEKTANT: ING.GEYER	DATUM: 04-2022	ČÍSLO VÝKRESU: D.1.01.4g-101	LIST: 4
--	---	--	------------------------------	--	-----------------------