VODOVOD V

[1:500/100]

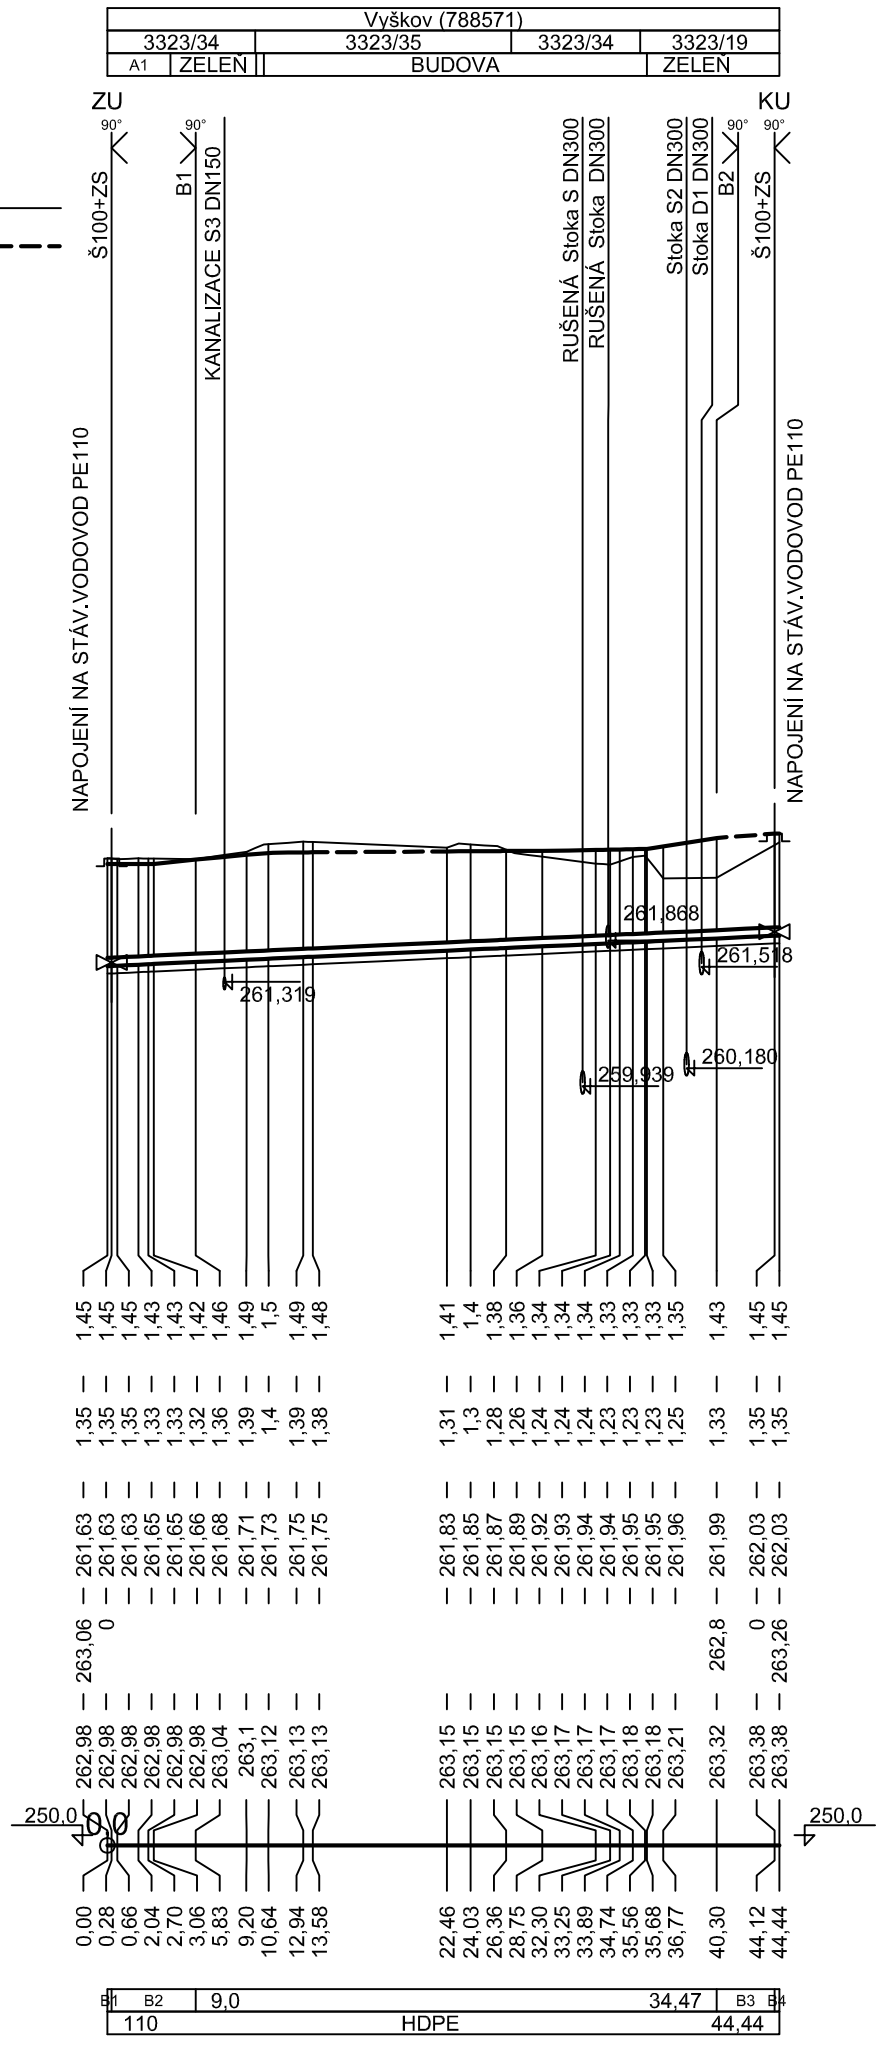

Povrch	
A1	CHODNÍK

Sklon ‰ - Délka v m	
B1	0,2, 0,28
B2	9,5, 5,55
B3	9,6, 3,81
B4	1,7, 0,32

UPOZORNĚNÍ:
PŘED ZAHÁJENÍM ZEMNÍCH PRACÍ JE NUTNÉ PŘIZVAT SPRÁVCE VŠECH PODZEMNÍCH VEDENÍ K JEJICH PŘESNÉMU VYTYČENÍ

±0,000 = 263,15 m n.m.

Revize	Vypracoval	Popis revize	Datum

LT PROJEKT
PROJEKTOVÁNÍ ZDRAVOTNICKÉ VÝSTAVBY

Hlavní inženýr projektu:
ING. LUDĚK TOMEK

Vedoucí projektant zakázky:
ING. PETRA VÁCLAVKOVÁ

Investor:
Nemocnice Vyškov, příspěvková organizace
Purkyňova 235/36, 682 01 Vyškov
Tel: +420 517 315 111
www.nemvy.cz

Profese: VODA

Zpracovatel dílu:
HP consult s.r.o., Durďákova 5, Brno 613 00
Tel: +420 542 219 165, +420 739 556 045
E-mail: hpconsult@seznam.cz
www: www.bim-tzb.cz

Odpovědný projektant:	Vypracoval:	Kontroloval:
ING. LADISLAV PILAŘ	ING. LADISLAV PILAŘ	ING. HANA KOLKOVÁ

Autorizace:

Akce: **NEMOCNICE VYŠKOV, p.o.**
URGENTNÍ PŘÍJEM

Zakázkové číslo: 46 - 2021
Datum: 04 - 2022
Stupeň: PRO SLOUČENÉ ÚR A SP
Paré:

Objekt: PŘELOŽKY A PŘÍPOJKY VODY IO 05
Formát:

Obsah: **PODÉLNÝ PROFIL**

Měřítko: **1:500/100**

Číslo výkresu: **D.1.15-201**