


ULOŽENÍ TLAKOVÉHO POTRUBÍ Z PE(VODOVOD)

- a) V KOMUNIKACI
- b) VE VOLNÉM TERÉNU

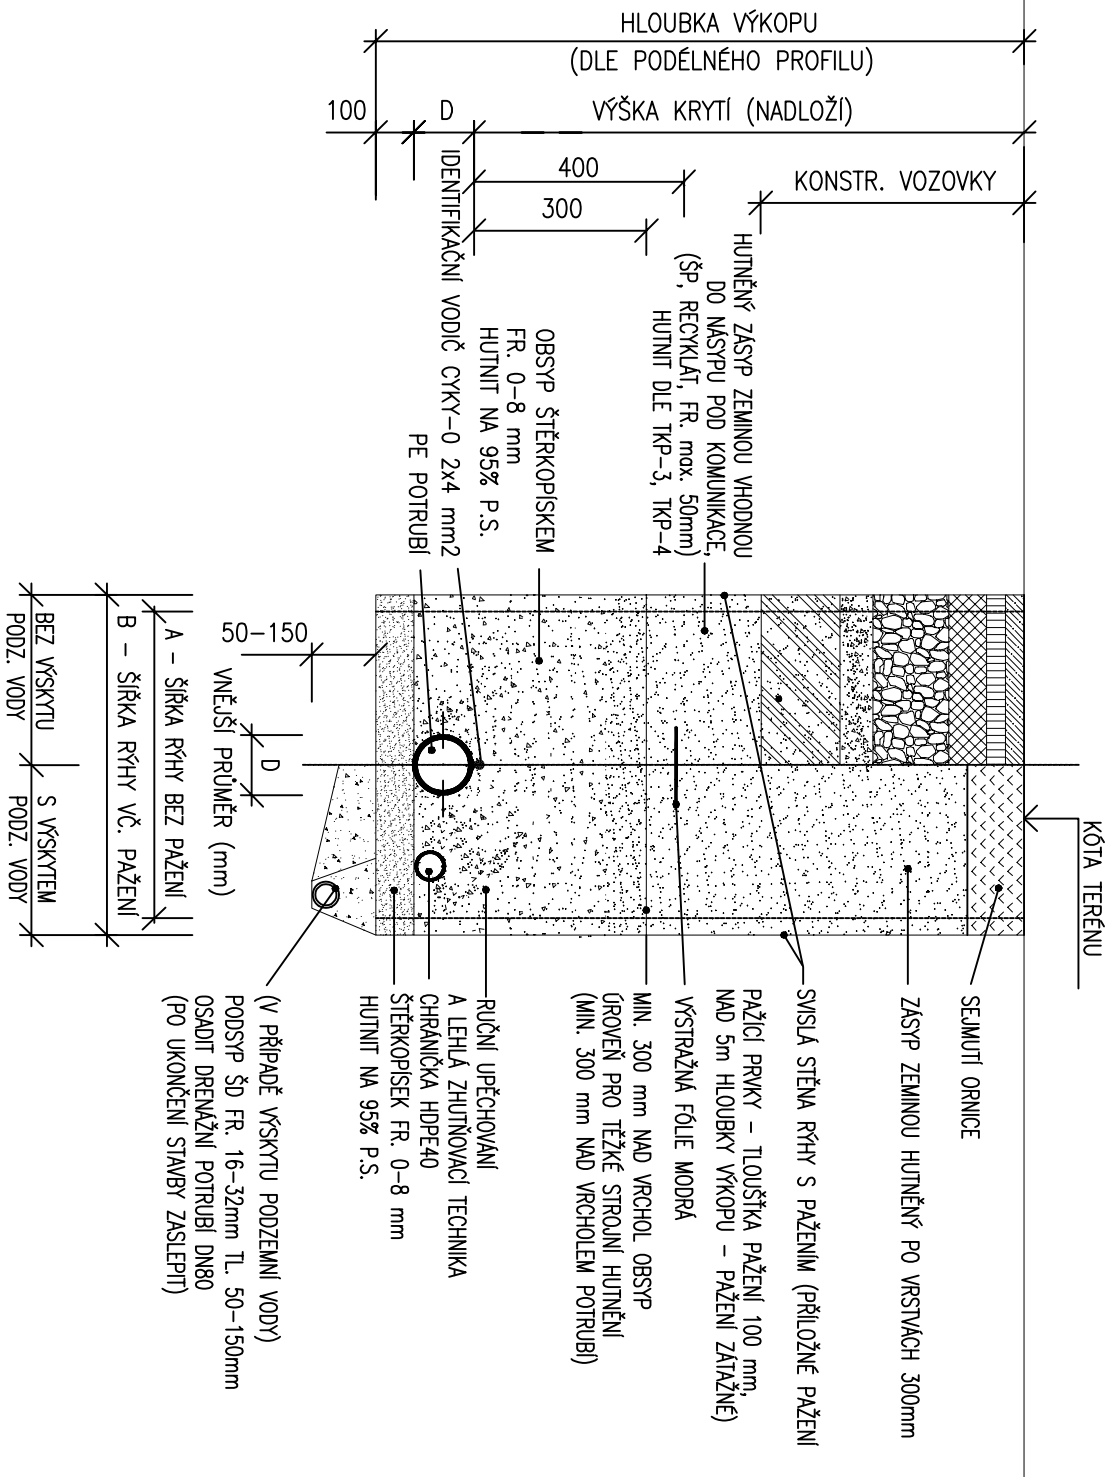

POZNÁMKA:

- ZPEVNĚNÉ KONSTRUKCE PROVADĚT AŽ PO KONSOLIDACI ZÁSYPU NEBO TENTO HUTNIT DLE POŽADAVKU SPRÁVCE KOMUNIKACE
- RÝHU PAŽÍT DLE POTŘEBY PŘÍLOŽNÝM PAŽENÍM NEBO PAŽICEMI BOXY (VŽDY PŘI HLOUBCE RÝHY NAD 1,2 m)
- PŘED ZAHÁJENÍ VÝKOPOVÝCH PRACÍ BUDOU VYTVOŘENY VŠECHNY INŽENÝRSKÉ SÍTĚ
- PODMÍNKY JEDNOTLIVÝCH SPRÁVCŮ BUDOU DODRŽENY
- V PŘÍPADĚ VÝSKYTU PODZEMNÍ VODY VE STAVEBNÍ RÝZE BUDE ZŘÍZENO ŠTĚRKOVÉ DRENAŽNÍ LOŽE TL. 100–150 mm S DOČASNOU DRENAŽÍ POTRUBÍM DN100

±0,000 = 263,15 m n.m.

Revize	Vypracoval	Popis revize	Datum

<div><div><div><div><div><div><span></span></div></div></div><div><div><div><span></span></div></div><div><div><span></span></div></div></div><div><div><div><span></span></div></div><div><div><span></span></div></div></div><div><div><div><span></span></div></div><div><div><span></span></div></div></div></div></div><div>PROJEKT</div><div>PROJEKTOVÁNÍ ZDRAVOTNICKÉ VÝSTAVBY</div></div>	Hlavní inženýr projektu: ING. LUDĚK TOMEK Vedoucí projektantů zakázky: ING. PETRA VÁCLAVKOVÁ	Investor: Nemocnice Vyškov, příspěvková organizace Purkyňova 235/36, 682 01 Vyškov Tel: +420 517 315 111 www.nemvy.cz
---	---	---

Profese:	Zpracovatel dílu:	Autorizace:	
VODA	HP consult s.r.o., Durdáková 5, Brno 613 00 Tel: +420 542 219 165, +420 739 556 045 E-mail: hpconsult@seznam.cz www: www.bim-tzb.cz		
Odpovědný projektant:	Vypracoval:	Kontroloval:	
ING. LADISLAV PILAŘ	ING. LADISLAV PILAŘ	ING. HANA KOLKOVÁ	
<i>Pilař</i>	<i>Pilař</i>	<i>Kolková</i>	

Akce:	NEMOCNICE VYŠKOV, p.o. URGENTNÍ PŘÍJEM	Zakázkové číslo:		Paré:	
				Datum:	04 - 2022
				Stupeň:	PRO SLOUČENÉ ÚR A SP
				Formát:	2A4
Objekt:	PŘELOŽKY A PŘÍPOJKY VODY	IO 05			
Obsah:	ULOŽENÍ POTRUBÍ		Měřítko:	-	Číslo výkresu: D.1.15-203