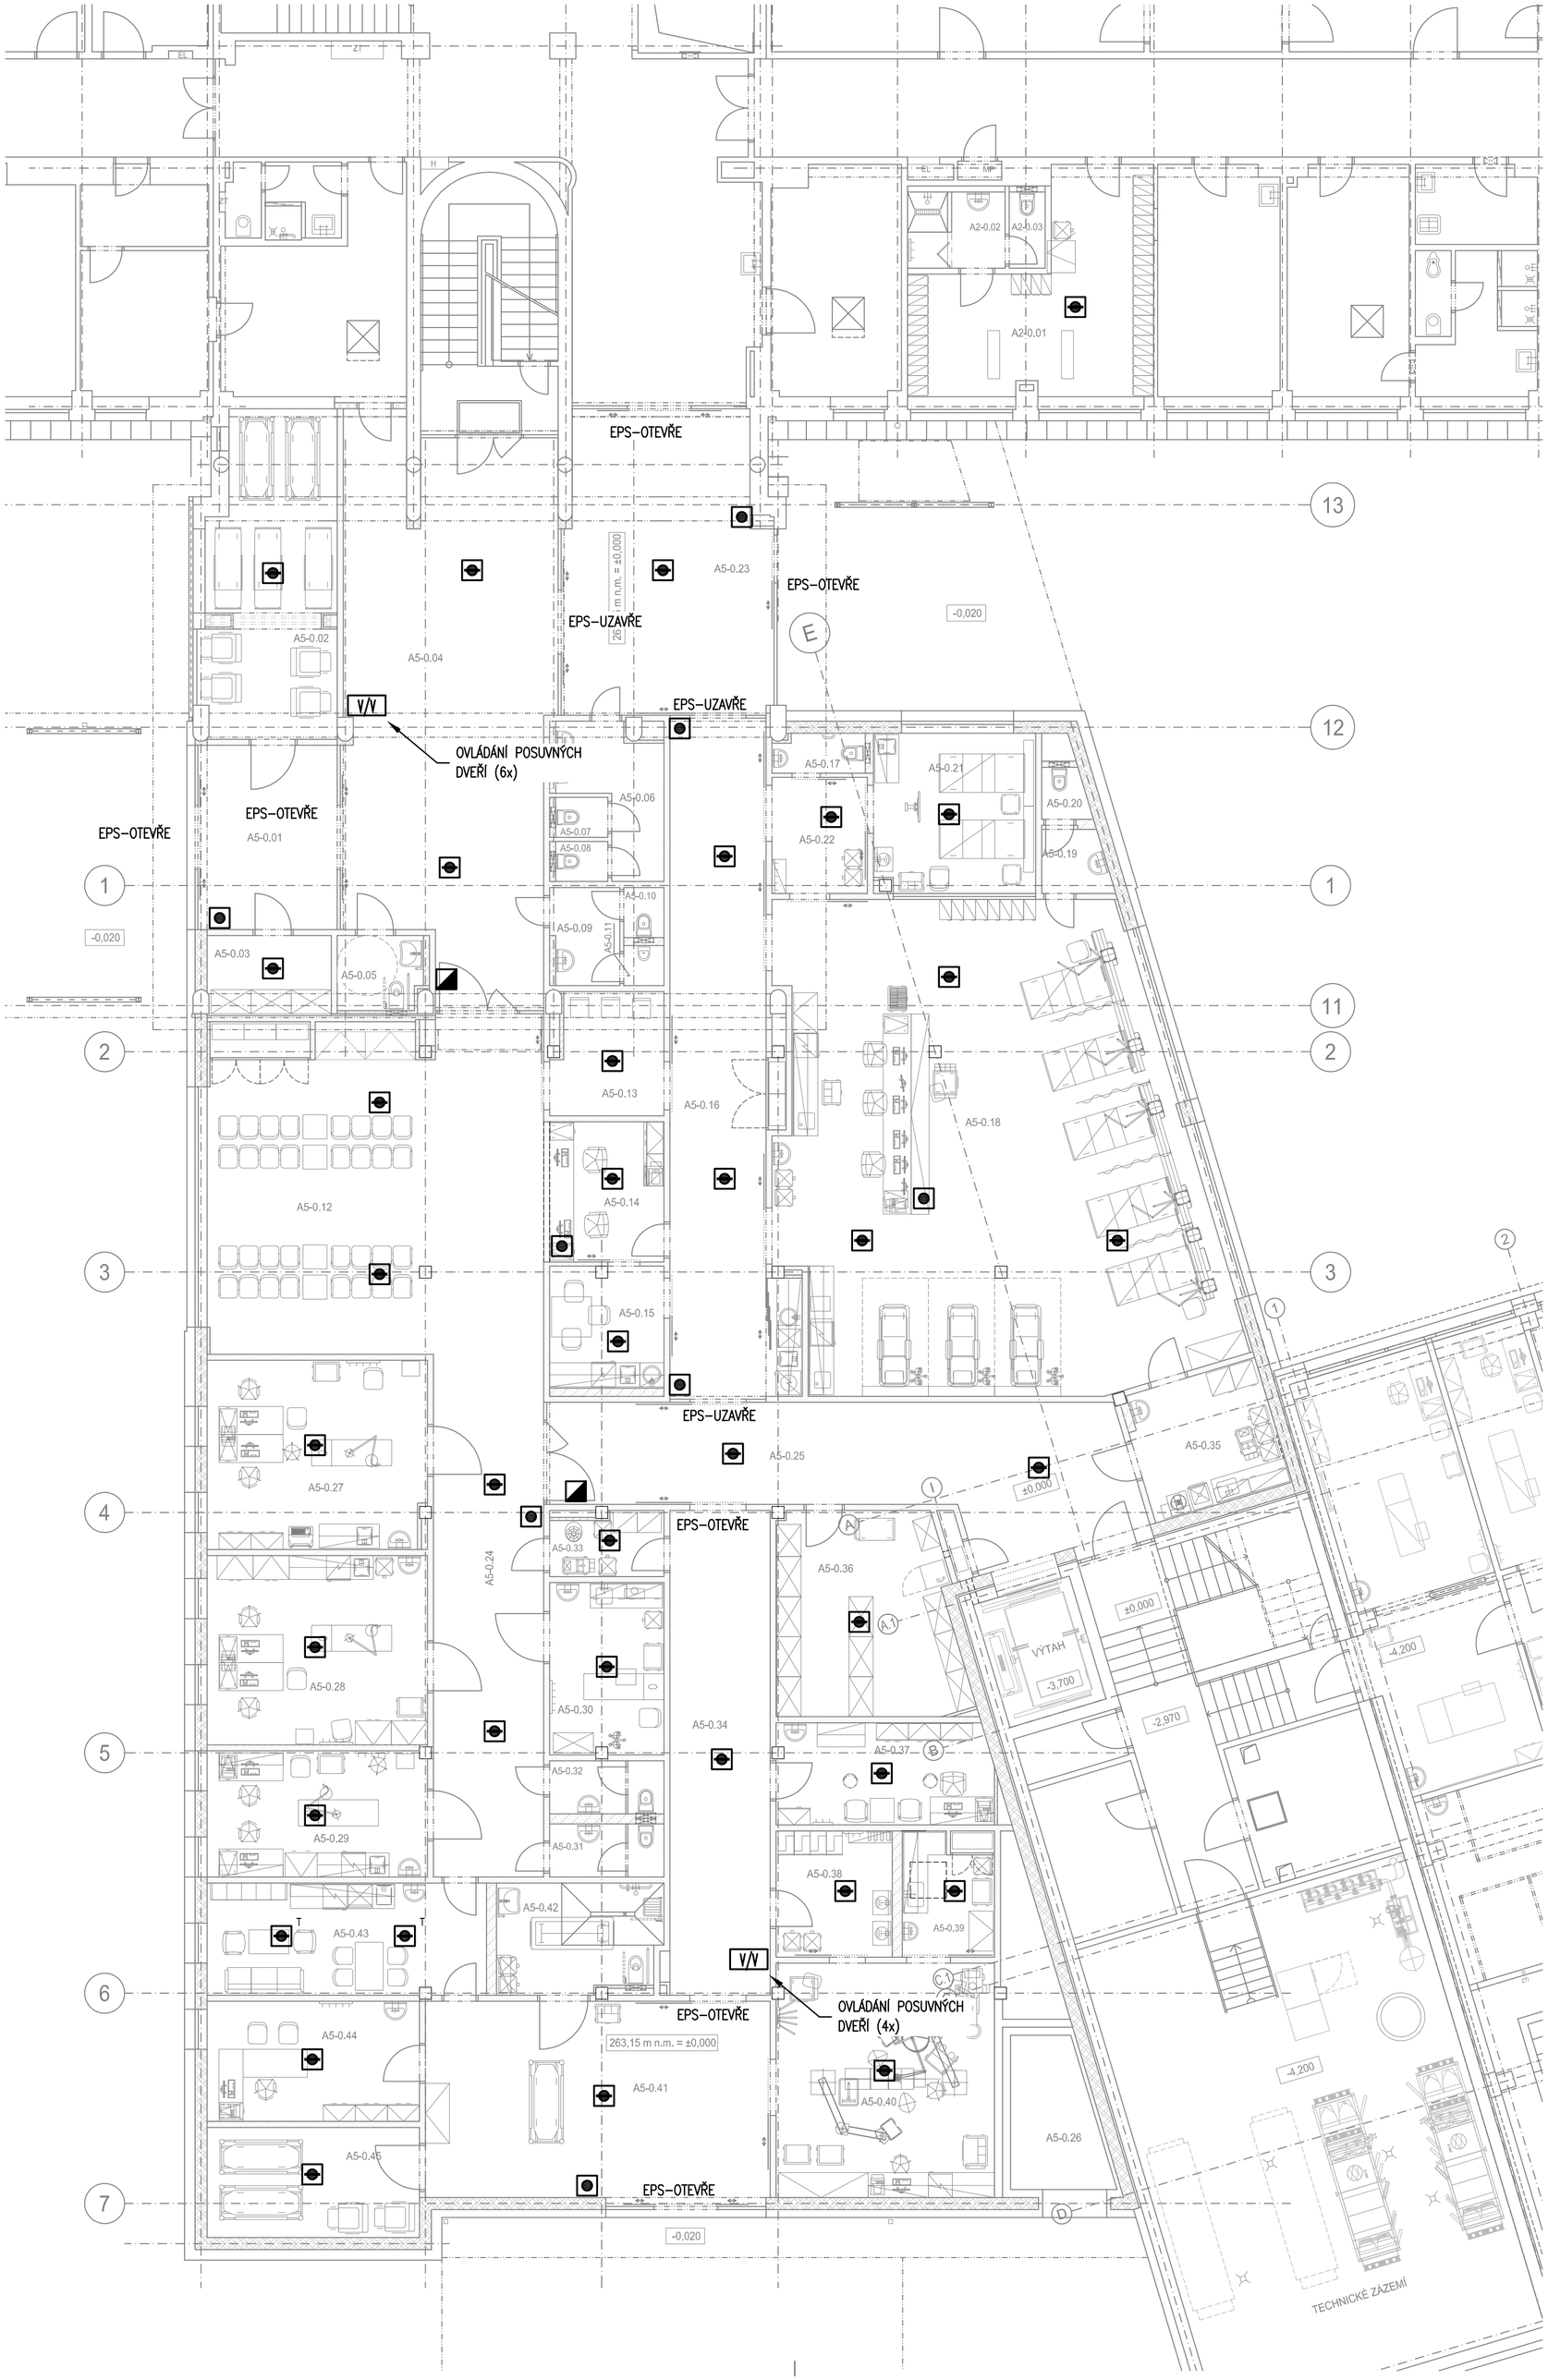

ÚPRAVA ROZVODŮ EPS V A3

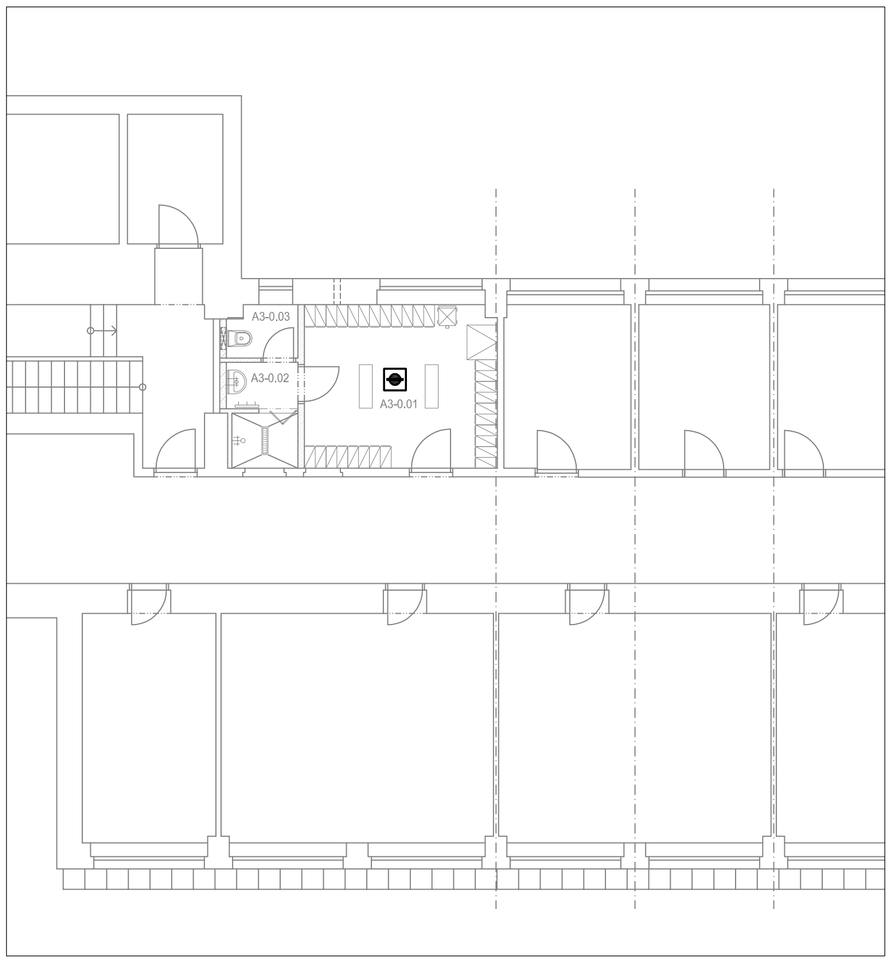

POUŽITÉ ZNAČKY

- ÚSTŘEDNA EPS
- OPTICKO-KOUŘOVÝ HLÁSIČ
- O-K HLÁSIČ NAD PODHLADEM
- T TEPLOTNĚ-DIFERENCIÁLNÍ HLÁSIČ
- TLAČÍTKOVÝ HLÁSIČ
- V/V VSTUPNĚ/VÝSTUPNÍ MODUL
- PŘÍDRŽNÝ MAGNET

ZÁKLADNÍ ÚDAJE

ROZVODNÁ SOUSTAVA: 1NPE, 230V, 50Hz, TN-S (ÚSTŘEDNA EPS)
2-12VDC , SELV (STRANA ROZVODŮ EPS)
2-24VDC, SELV (NAPÁJENÍ KOPPLERŮ)
2-100VAC, SELV (STRANA ROZVODŮ NZS)

OCHRANA PŘED ÚRAZEM EL. PROUDEM DLE ČSN 33 2000-4-41 ed.2:
OCHRANA PŘED NEBEZPEČNÝM DOTYKEM ŽIVÝCH ČÁSTÍ
- OCHRANA IZOLACÍ ŽIVÝCH ČÁSTÍ
- OCHRANA KRYTY NEBO PŘEPÁŽKAMI

OCHRANA PŘI PORUŠE
- AUTOMATICKÉ ODPOJENÍ V PŘÍPADĚ PORUCHY
- OCHRANNÉ UZEMNĚNÍ A OCHRANNÉ POSPOJOVÁNÍ
- OCHRANA MALÝM NAPĚTÍM

PROSTŘEDÍ: DLE ČSN 33 2000-5-51, VIZ. PROTOKOL O URČENÍ VNĚJŠÍCH VLIVŮ

±0,000 = 263,15 m n.m.

Revize	Vypracoval	Popis revize	Datum

LT PROJEKT
PROJEKTOVÁNÍ ZDRAVOTNICKÉ VÝSTAVBY

Hlavní inženýr projektu: ING. LUDĚK TOMEK
Vedoucí projektant zakázky: ING. PETRA VÁCLAVKOVÁ

Investor: Nemocnice Vyškov, příspěvková organizace
Purkyňova 235/36, 682 01 Vyškov
Tel: +420 517 315 111
www.nemvy.cz

Profese: EPS + NZS

Zpracovatel dílu: **R.M.Elektro**
Křenová 60, Brno 602 00
Tel: +420 541 235 788
E-mail: projekce@rmelektro.cz

QR vizitka

Autorizace:

Odpovědný projektant:	Vypracoval:	Kontroloval:
Ing.Miroslav REK	Ing.Miroslav REK	Ing.Miroslav REK

Akce: **NEMOCNICE VYŠKOV, p.o.**
URGENTNÍ PŘÍJEM

Zakázkové číslo: 46 - 2021
Datum: 04 - 2022
Stupeň: PRO SLOUČENÉ ÚR A SP
Paré:

Objekt: URGENTNÍ PŘÍJEM SO 01
Formát: 6A4

Obsah: PŮDORYS 1.PP - EPS

Měřítko: 1:100

Číslo výkresu: **D1.01.4h-101**