



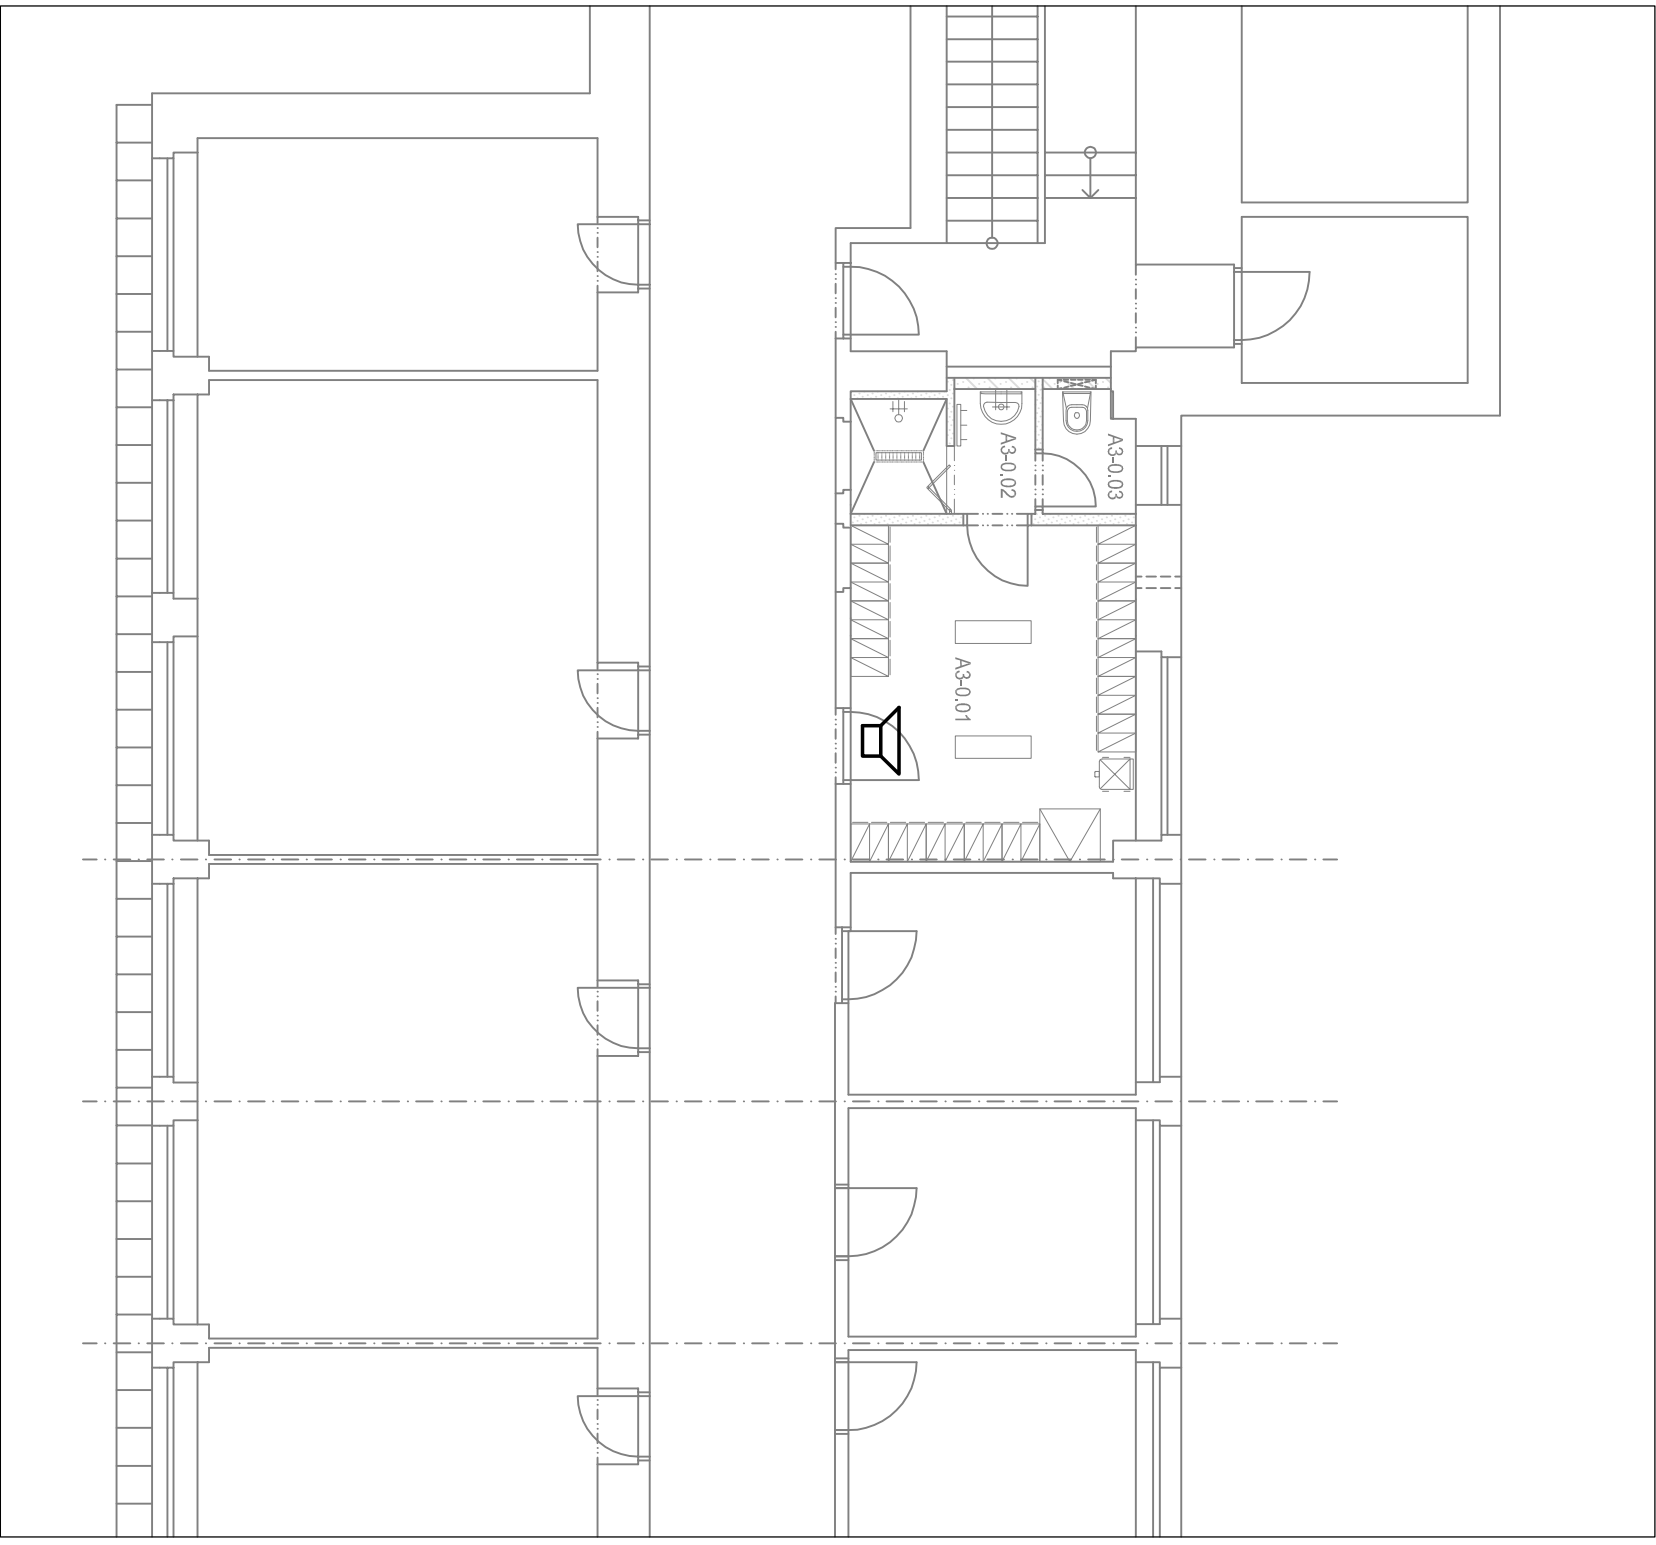

ÚPRAVA ROZVODŮ NZS V A3

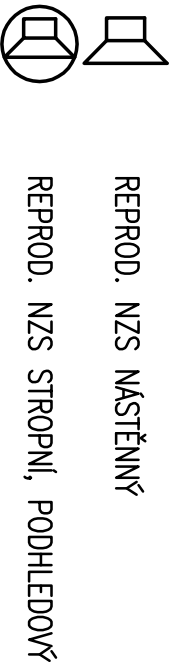

POUŽITÉ ZNAČKY



ZÁKLADNÍ ÚDAJE

ROZVODNÁ SOUSTAVA:

1NPE, 230V, 50Hz, TN-S (OŠTŘEDNA EPS A NZS)

2-120DC, SELV (STRANA ROZVODŮ EPS)

2-240DC, SELV (NAPÁLENÍ KOPLERŮ)

2-100VAC, SELV (STRANA ROZVODŮ NZS)

OCHRANA PŘED ÚRAZEM EL. PROUDEM DLE ČSN 33 2000-4-41 ed.2:

OCHRANA PŘED NEBEZPEČNÝM DOTYKEM ŽIVÝCH ČÁSTÍ

OCHRANA IZOLACÍ ŽIVÝCH ČÁSTÍ

OCHRANA KRYTÝ NEBO PŘEPAŽKAMI

OCHRANA PŘI PORUŠĚ


AUTOMATICKÉ ODPOJENÍ V PŘÍPADĚ PORUCHY

OCHRANNÉ UZEMNĚNÍ A OCHRANNÉ POSPOJOVÁNÍ

OCHRANA MALÝM NAPĚTÍM

PROSTŘEDÍ: DLE ČSN 33 2000-5-51, VZ. PROTOKOL O URČENÍ VNĚJŠÍCH VLIVŮ

±0,000 = 263,15 m n.m.

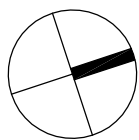

Revize	Vypracoval	Podpis revize	Datum

LTPROJEKT PROJEKTOVÁNÍ ZPRAVODNICE VÝSTAVBY	Hlavní inženýr projektu: ING. LUDĚK TONEK	Investor: Nemocnice Výchov, příspěvková organizace Přátkovská 259/6, 682 01 Výchov Tel. +420 517 315 111 www.nemv.cz
	Vedoucí projektantů zakázky: ING. PETRA VACLAVKOVÁ	

Projevitel: EPS + NZS	Zpracovatel dle: R.M.Elektro Křeslavská 80, Brno 602 00 E-mail: r.m.elektro@nemv.cz	Autorizace:
Období projektantů: Ing. Miroslav REK	Vypracoval: Ing. Miroslav REK	

Kontrola: Ing. Miroslav REK	Ing. Miroslav REK
--------------------------------	-------------------

Akce:	NEMOCNICE VYŠŠKOV, p.o.		Zakázka číslo:	46 - 2021	Paré:
	URGENTNÍ PRŮLEM		Datum:	04 - 2022	
Objekt:	URGENTNÍ PRŮLEM	SO 01	Stupeň:	PRO SLOUŽENÍ ÚR A SP	
Obsah:	PŮDORYS 1.PP - NZS		Formát:	6A4	
			Měřítko:	1:100	Číslo výkresu: D1.01.4h-102