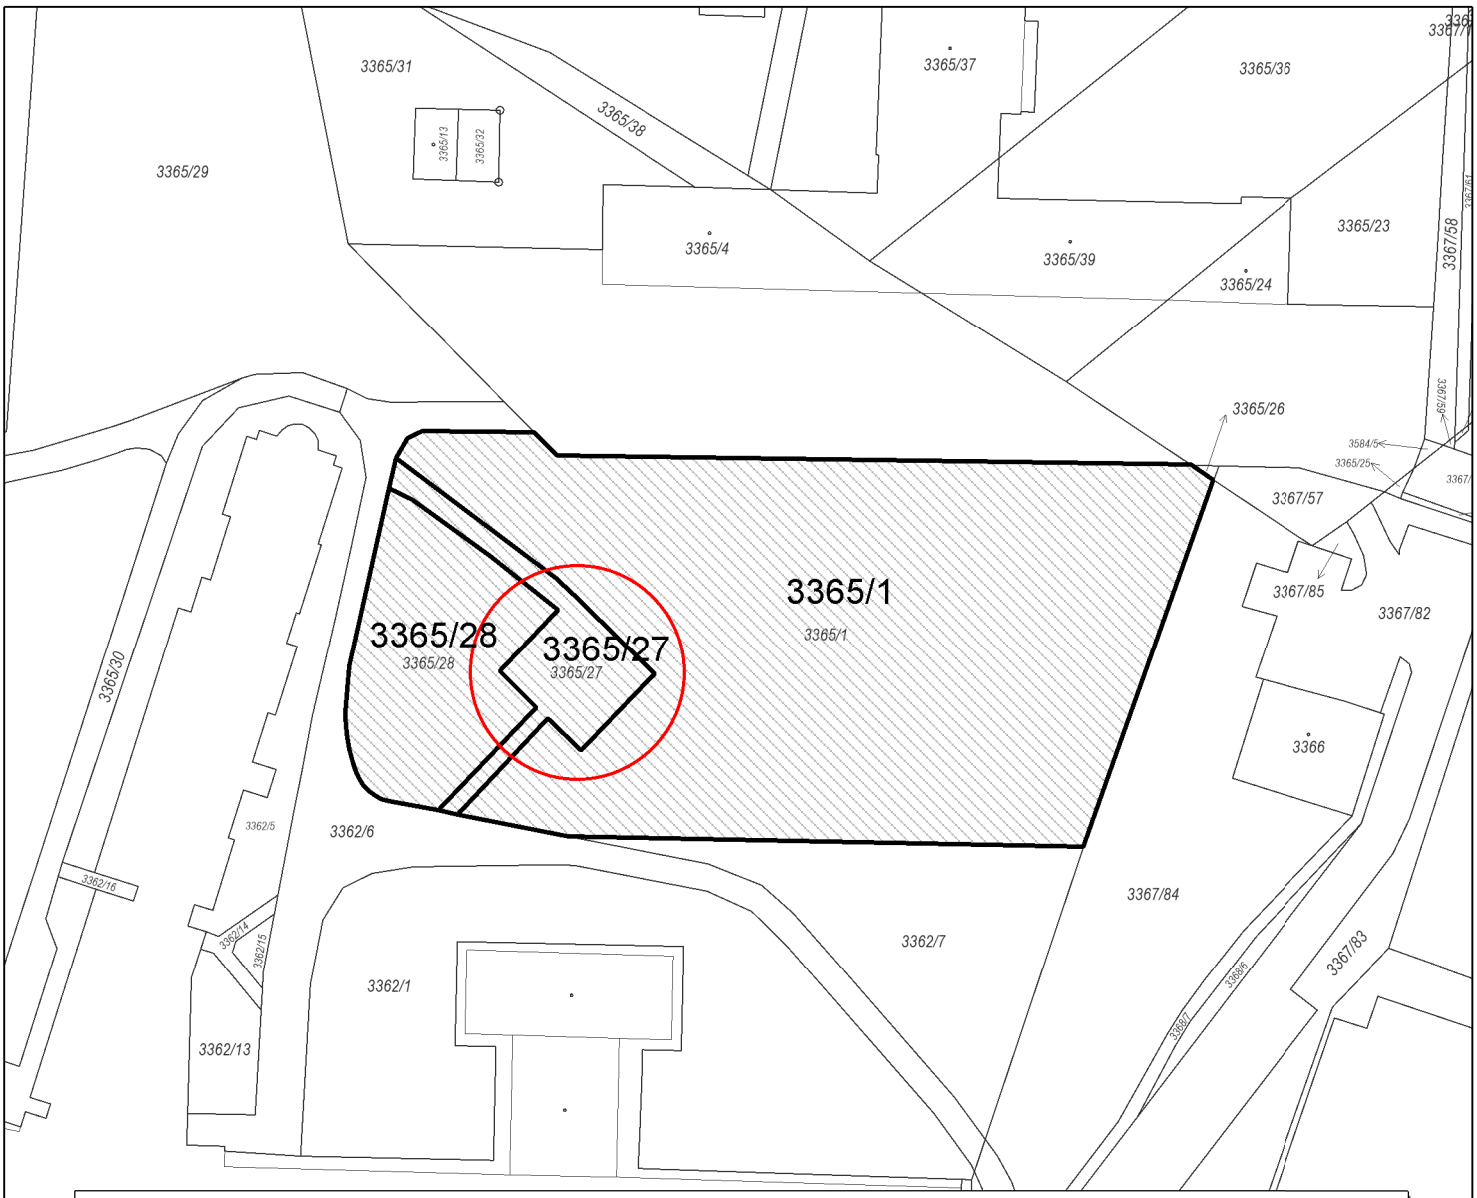

S

zjednodušený stav heliportu

pozemek dotčený změnou užívání stavby

OBJEDNATEL:

LT PROJEKT a.s.
Kroftova 45
616 00 Brno

souřadnicový systém: S-JTSK, výškový systém: Bpv

ZAMĚŘIL	VYHOTOVIL	OVĚŘIL
15.11.2021	17.12.2021	
Ing. Martin Krejčík	Ing. Alena Peterová	Kamil Hronovský
		0601891

NÁZEV ZAKÁZKY:

Dokumentace pro změnu užívání plochy určené pro vzlety a přistání vrtulníků letecké záchranné služby Nemocnice Vyškov, p.o.

NÁZEV PŘÍLOHY:

Pozemky dotčené změnou užívání stavby

GEODÉZIE TOPOS

DATUM	17.12.2021
MĚŘÍTKO	1 : 1000
FORMÁT	A4
ČÍSLO VÝKRESU	C.1.
PARÉ	