




STAVBA: REKONSTRUKCE TRAFOSTANICE NEMOCNICE VÝŠKOV		<div><b>energ</b>pro<sup>®</sup> energie pod palcem s.r.o.</div> <div>ENERGPRO s.r.o. Na Výhoně 475, 664 52 Sokolnice www.energpro.cz e-mail: info@energpro.cz tel.: 602 745 315, 602 577 455, 602 736 964</div>	
STAVEBNÍ OBJEKTY: ROZVADĚČ RH1		DATUM:	20. 4. 2022
OBSAH VÝKRESU: RH1.1		MĚŘÍTKO:	ČÍSLO VÝKRESU: 1/13

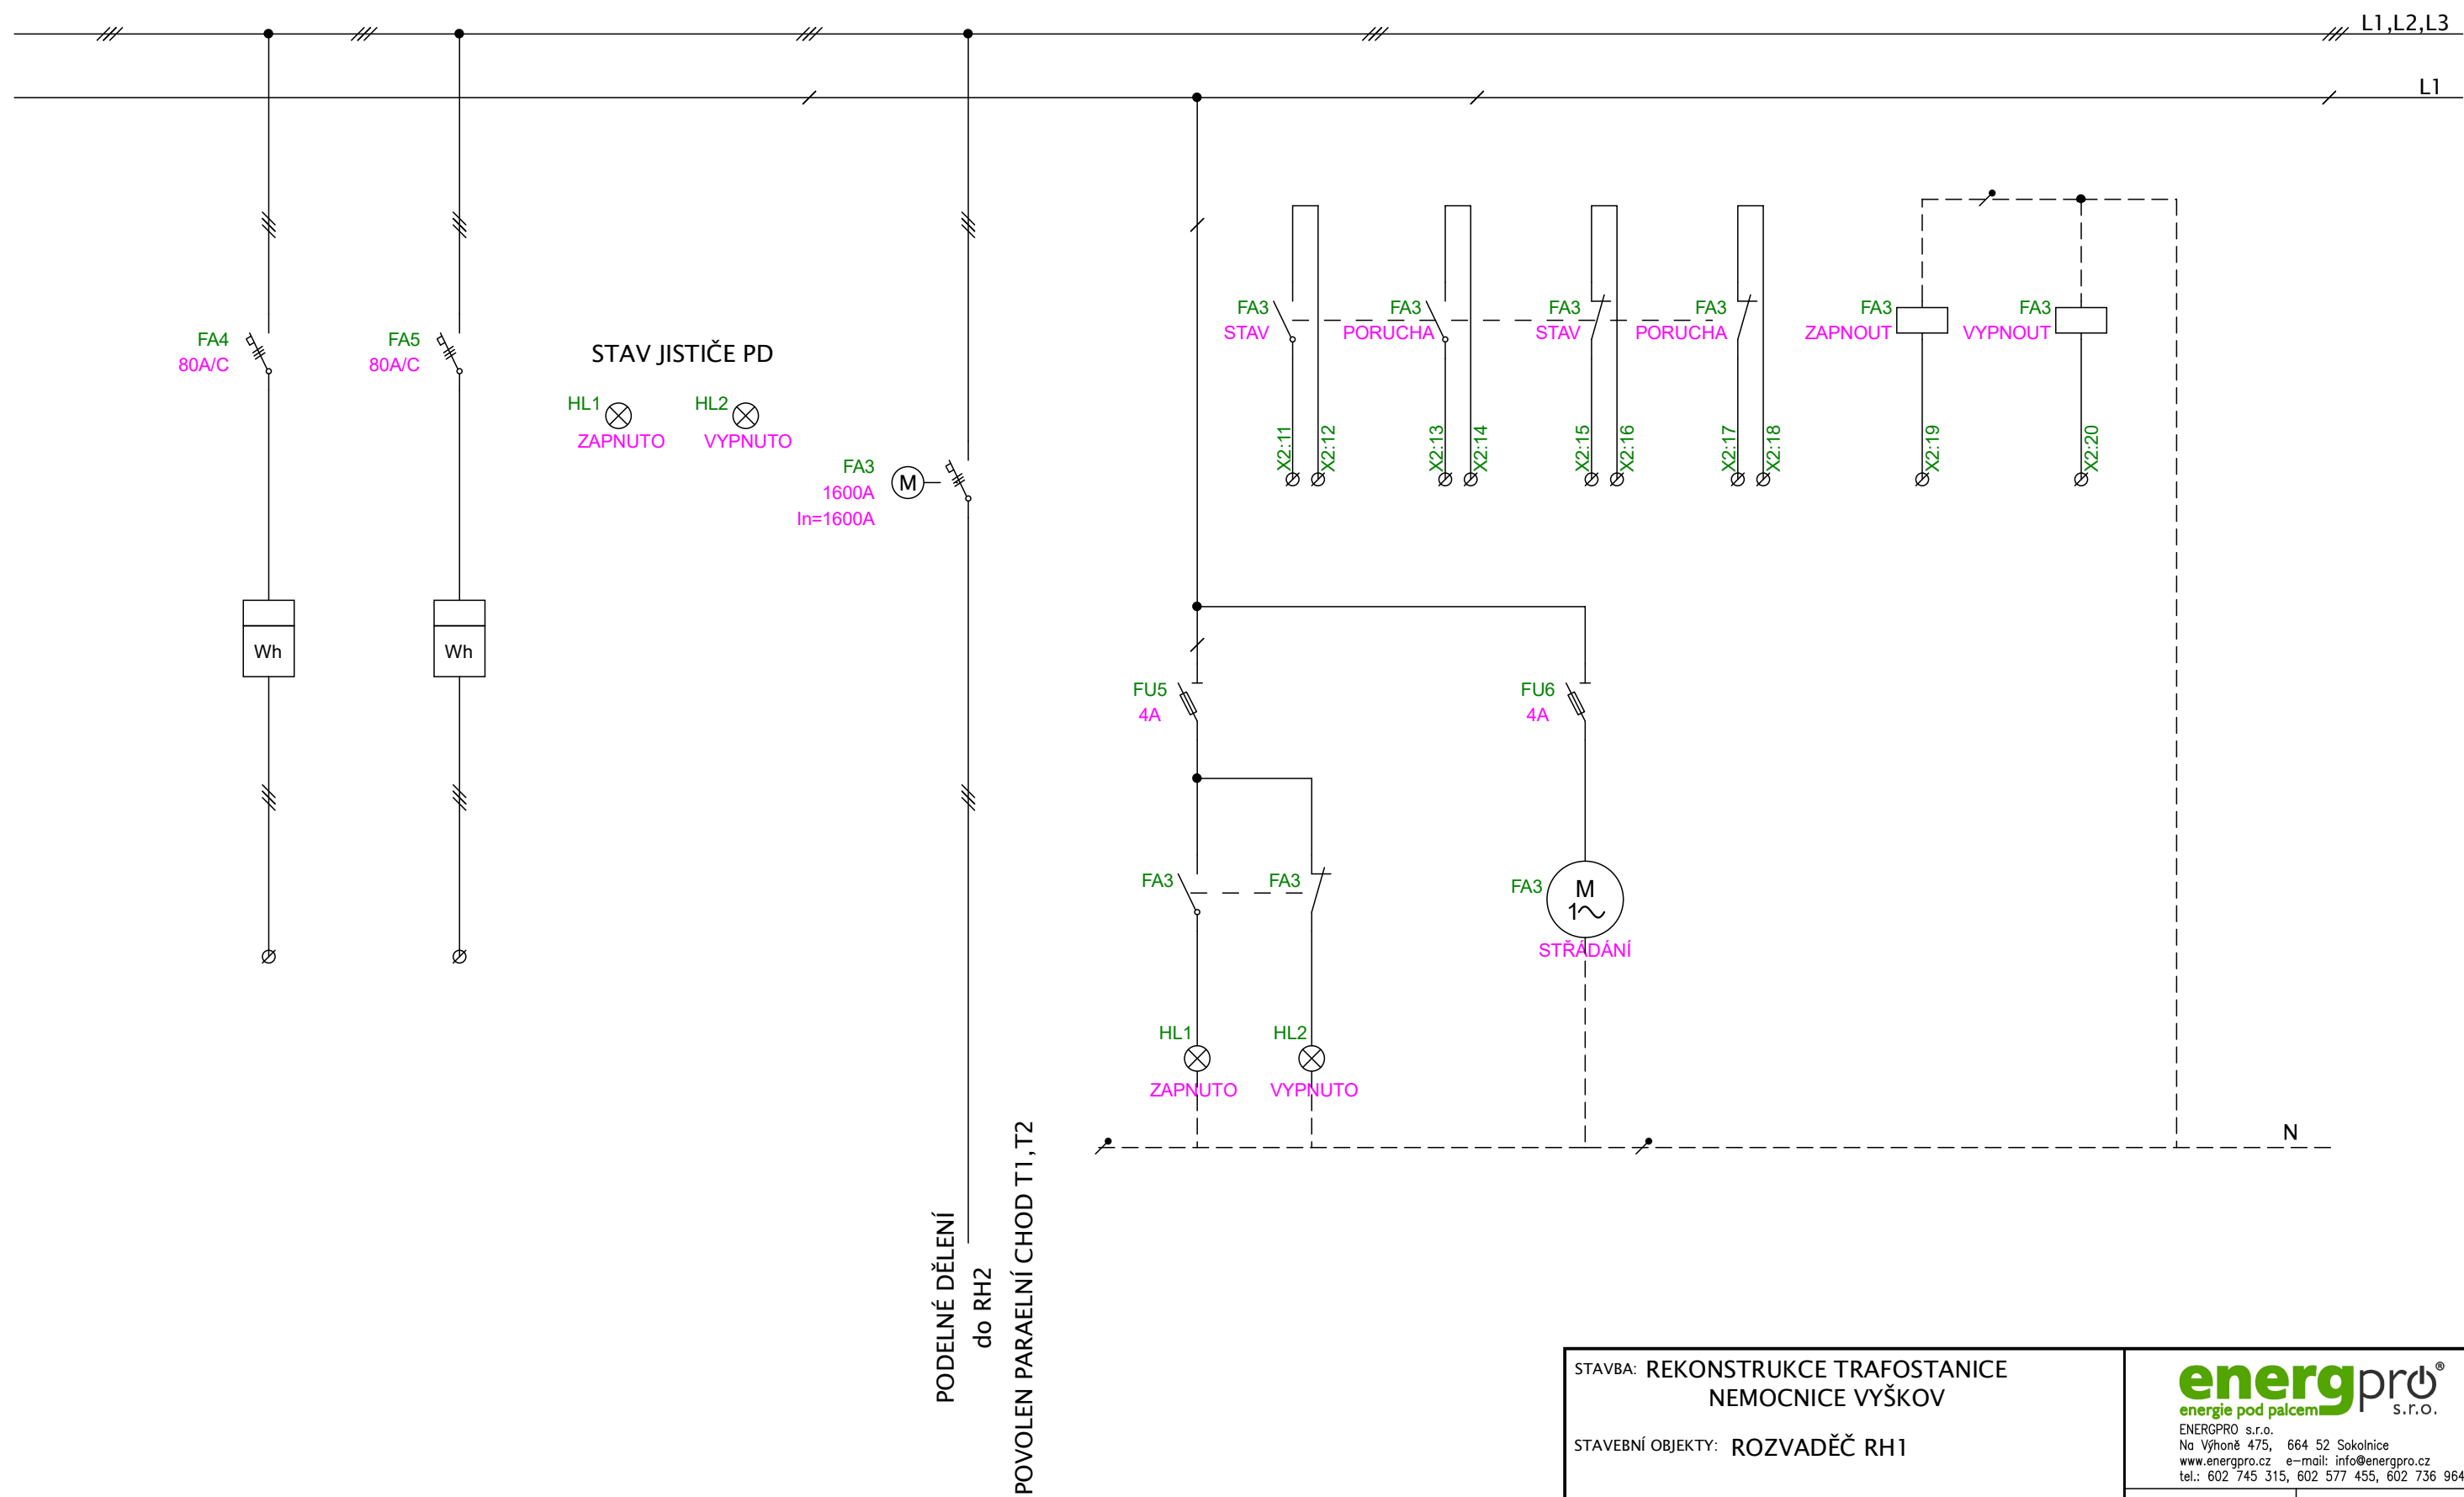


STAVBA: REKONSTRUKCE TRAFOSTANICE NEMOCNICE VÝŠKOV		<div><b>energpro</b><sup>®</sup> energie pod palcem<sup>®</sup> s.r.o.</div> <div><small>ENERGPRO s.r.o. Na Výhoně 475, 664 52 Sokolnice www.energpro.cz e-mail: info@energpro.cz tel.: 602 745 315, 602 577 455, 602 736 964</small></div>	
STAVEBNÍ OBJEKTY: ROZVADĚČ RH1		DATUM:	20. 4. 2022
OBSAH VÝKRESU: RH1.2		MĚŘÍTKO:	ČÍSLO VÝKRESU: 2/13

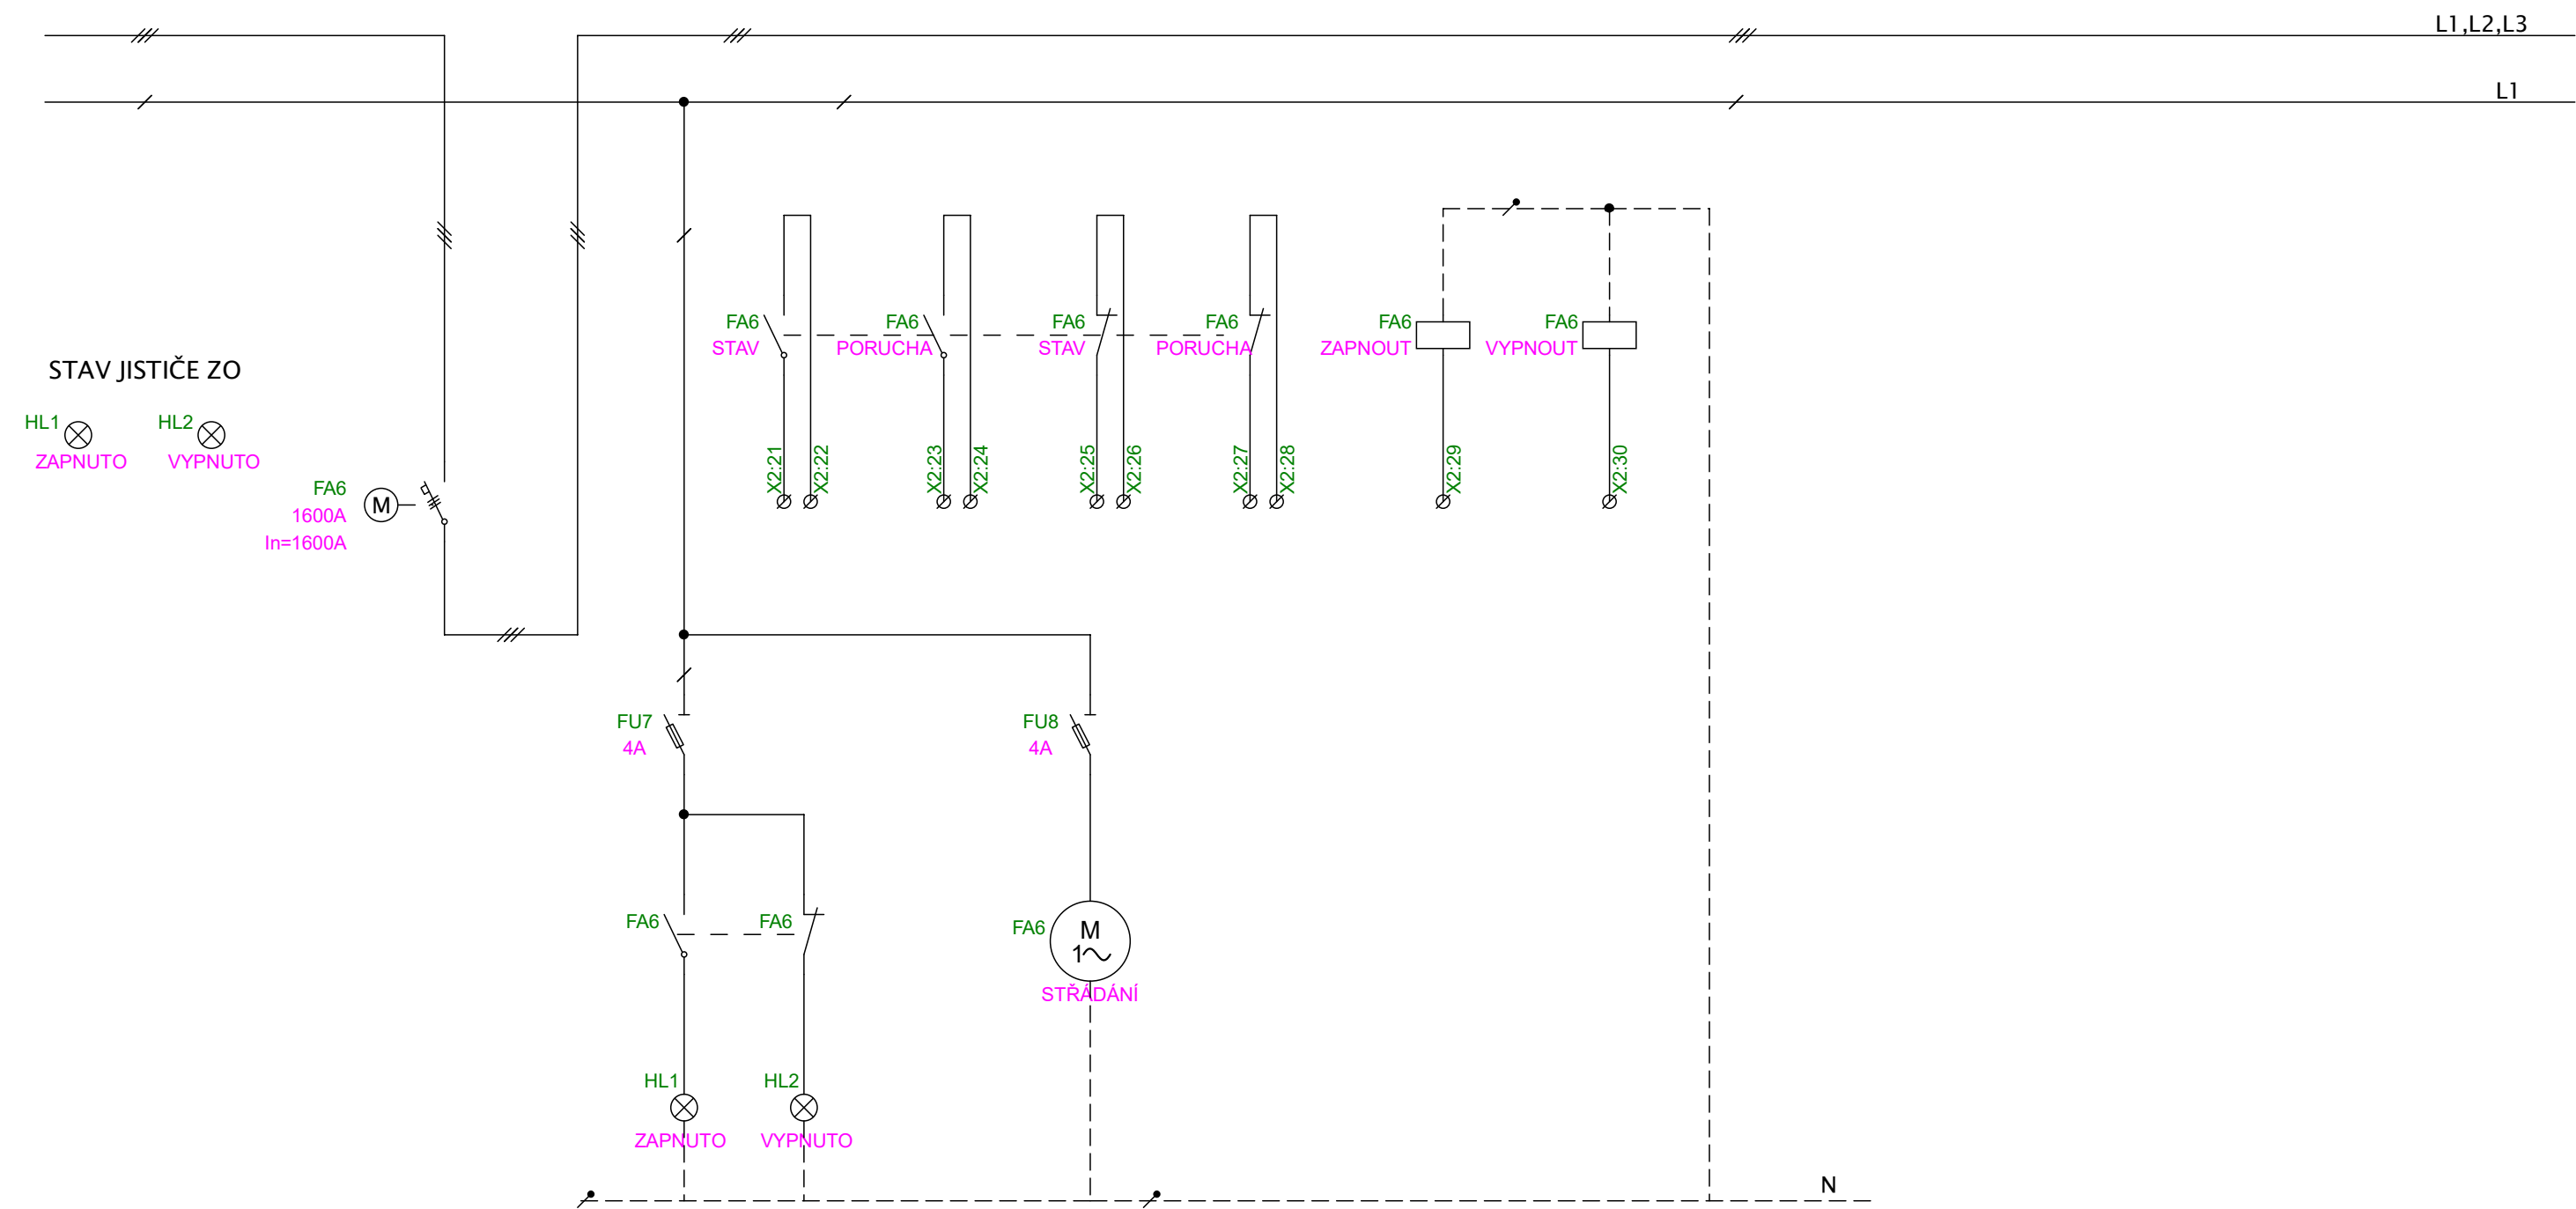


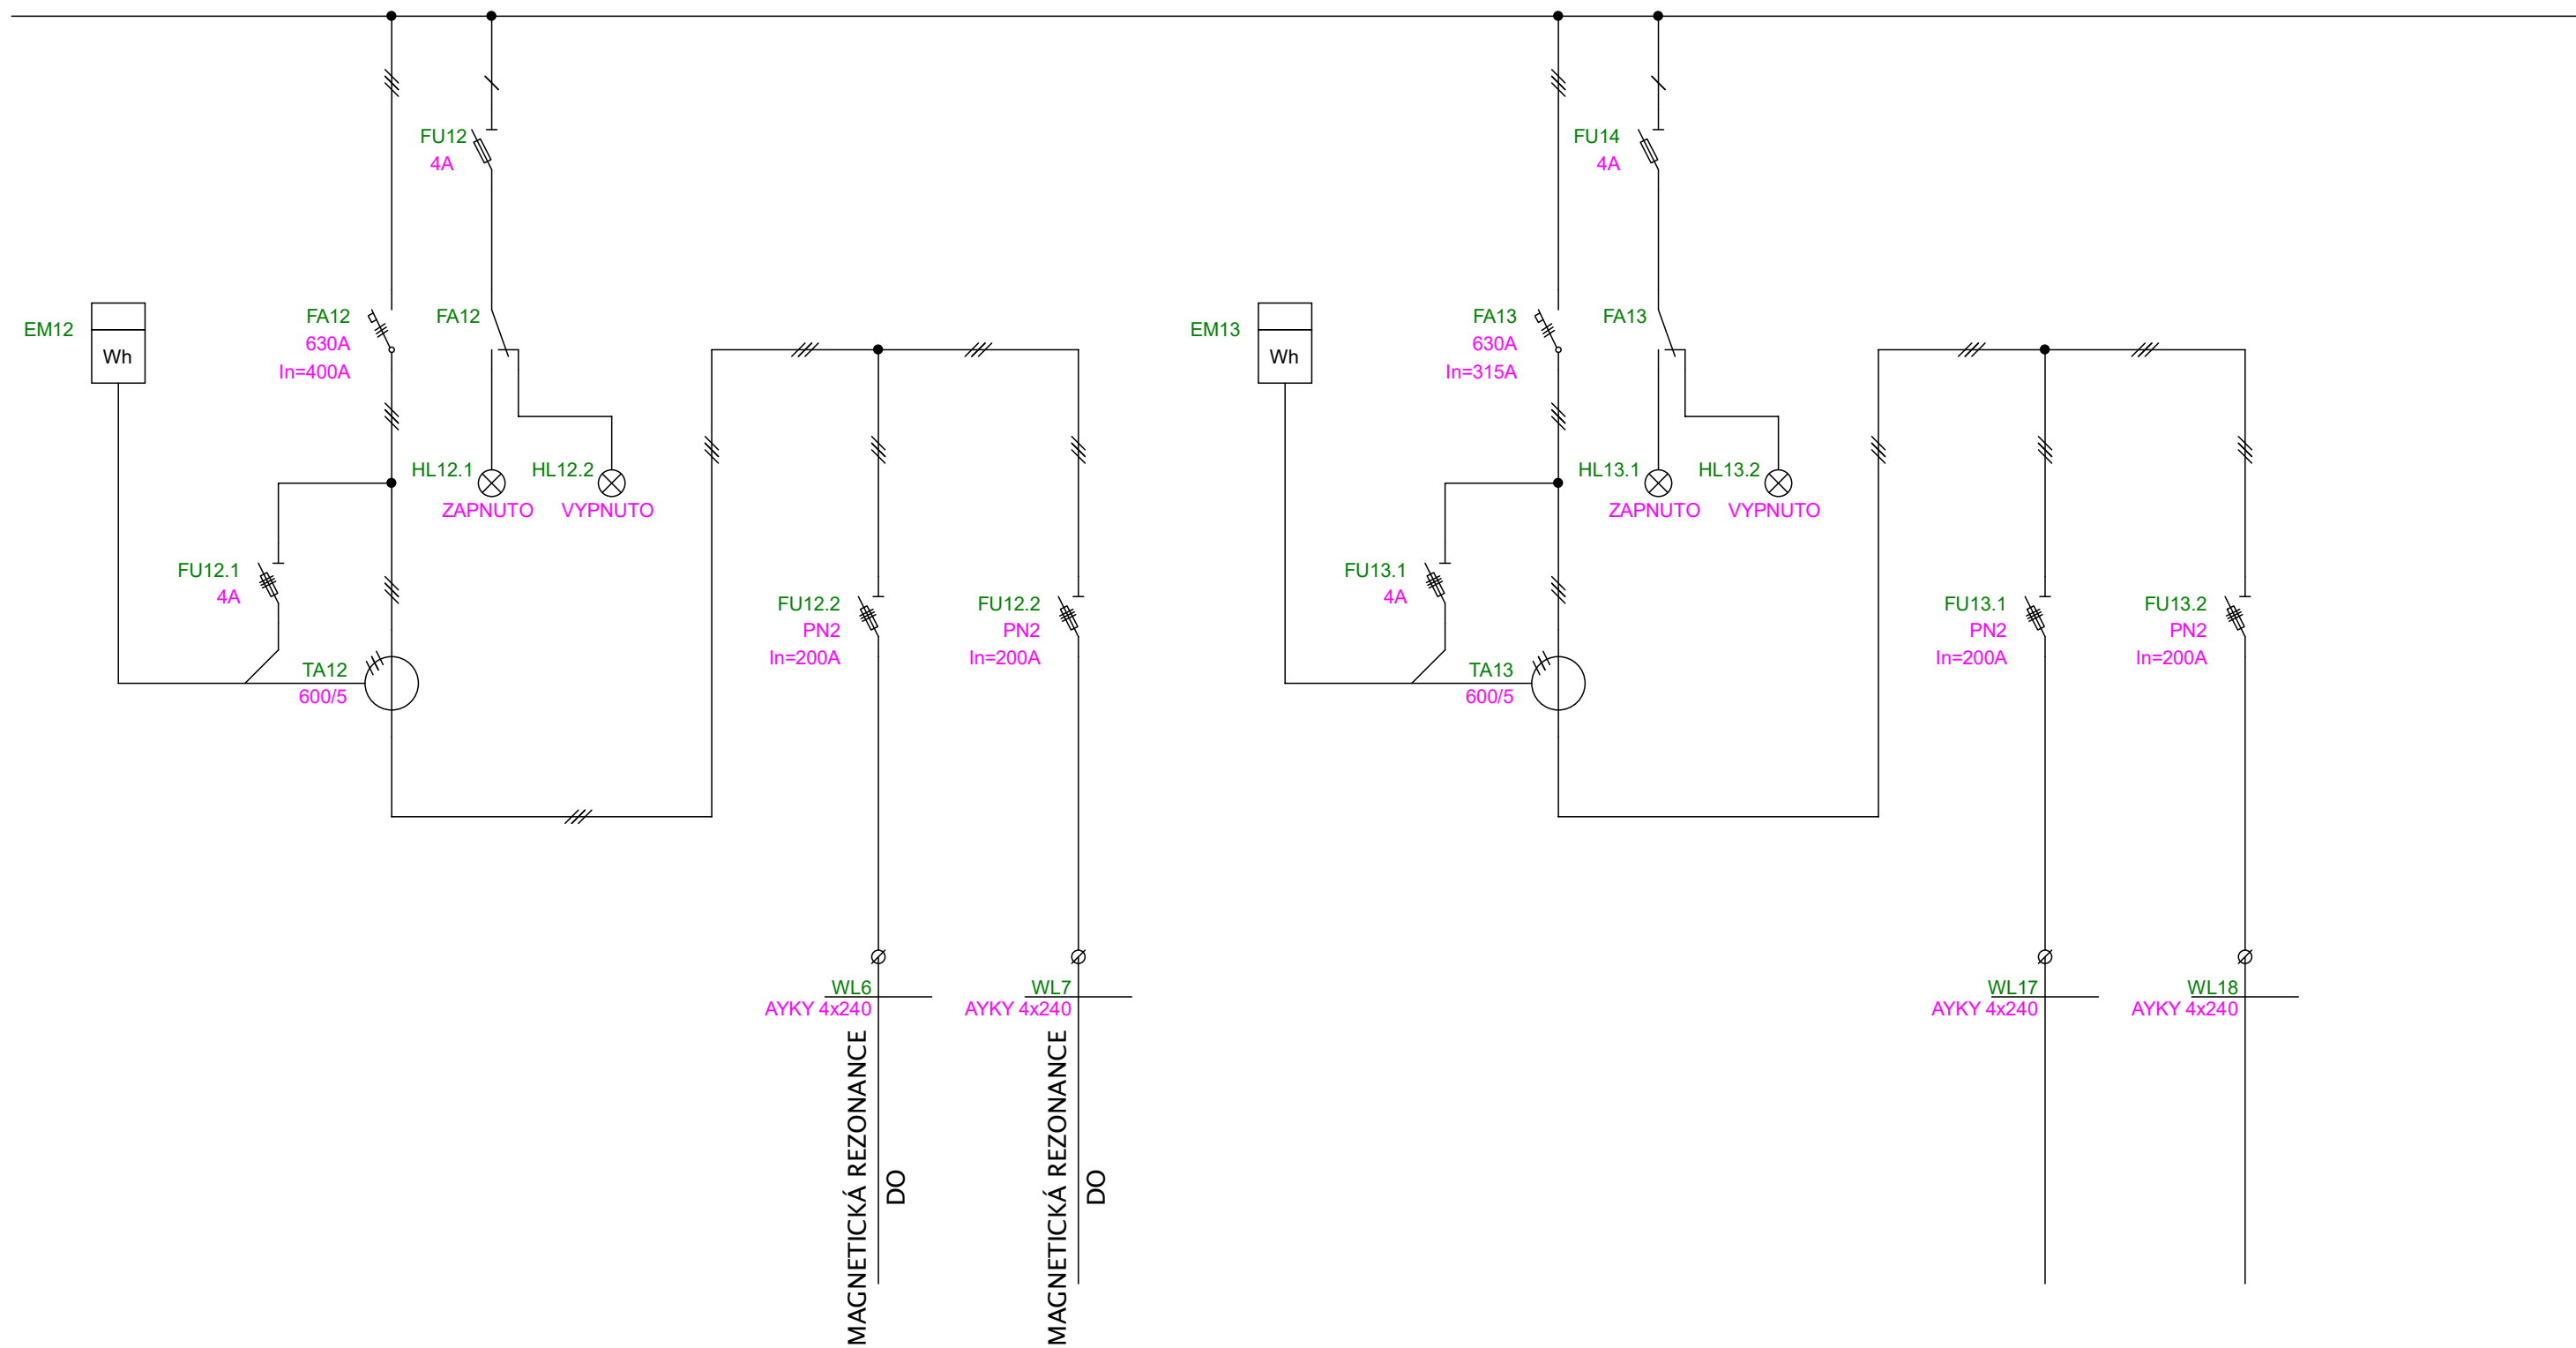
STAVBA: REKONSTRUKCE TRAFOSTANICE NEMOCNICE VÝŠKOV		<div><b>energpro<sup>®</sup></b> energie pod palcem s.r.o.</div> <div>ENERGPRO s.r.o. Na Výhoně 475, 664 52 Sokolnice www.energpro.cz e-mail: info@energpro.cz tel.: 602 745 315, 602 577 455, 602 736 964</div>	
STAVEBNÍ OBJEKTY: ROZVADĚČ RH1		DATUM:	20. 4. 2022
OBSAH VÝKRESU: RH1.3		MĚŘÍTKO:	ČÍSLO VÝKRESU: 3/13

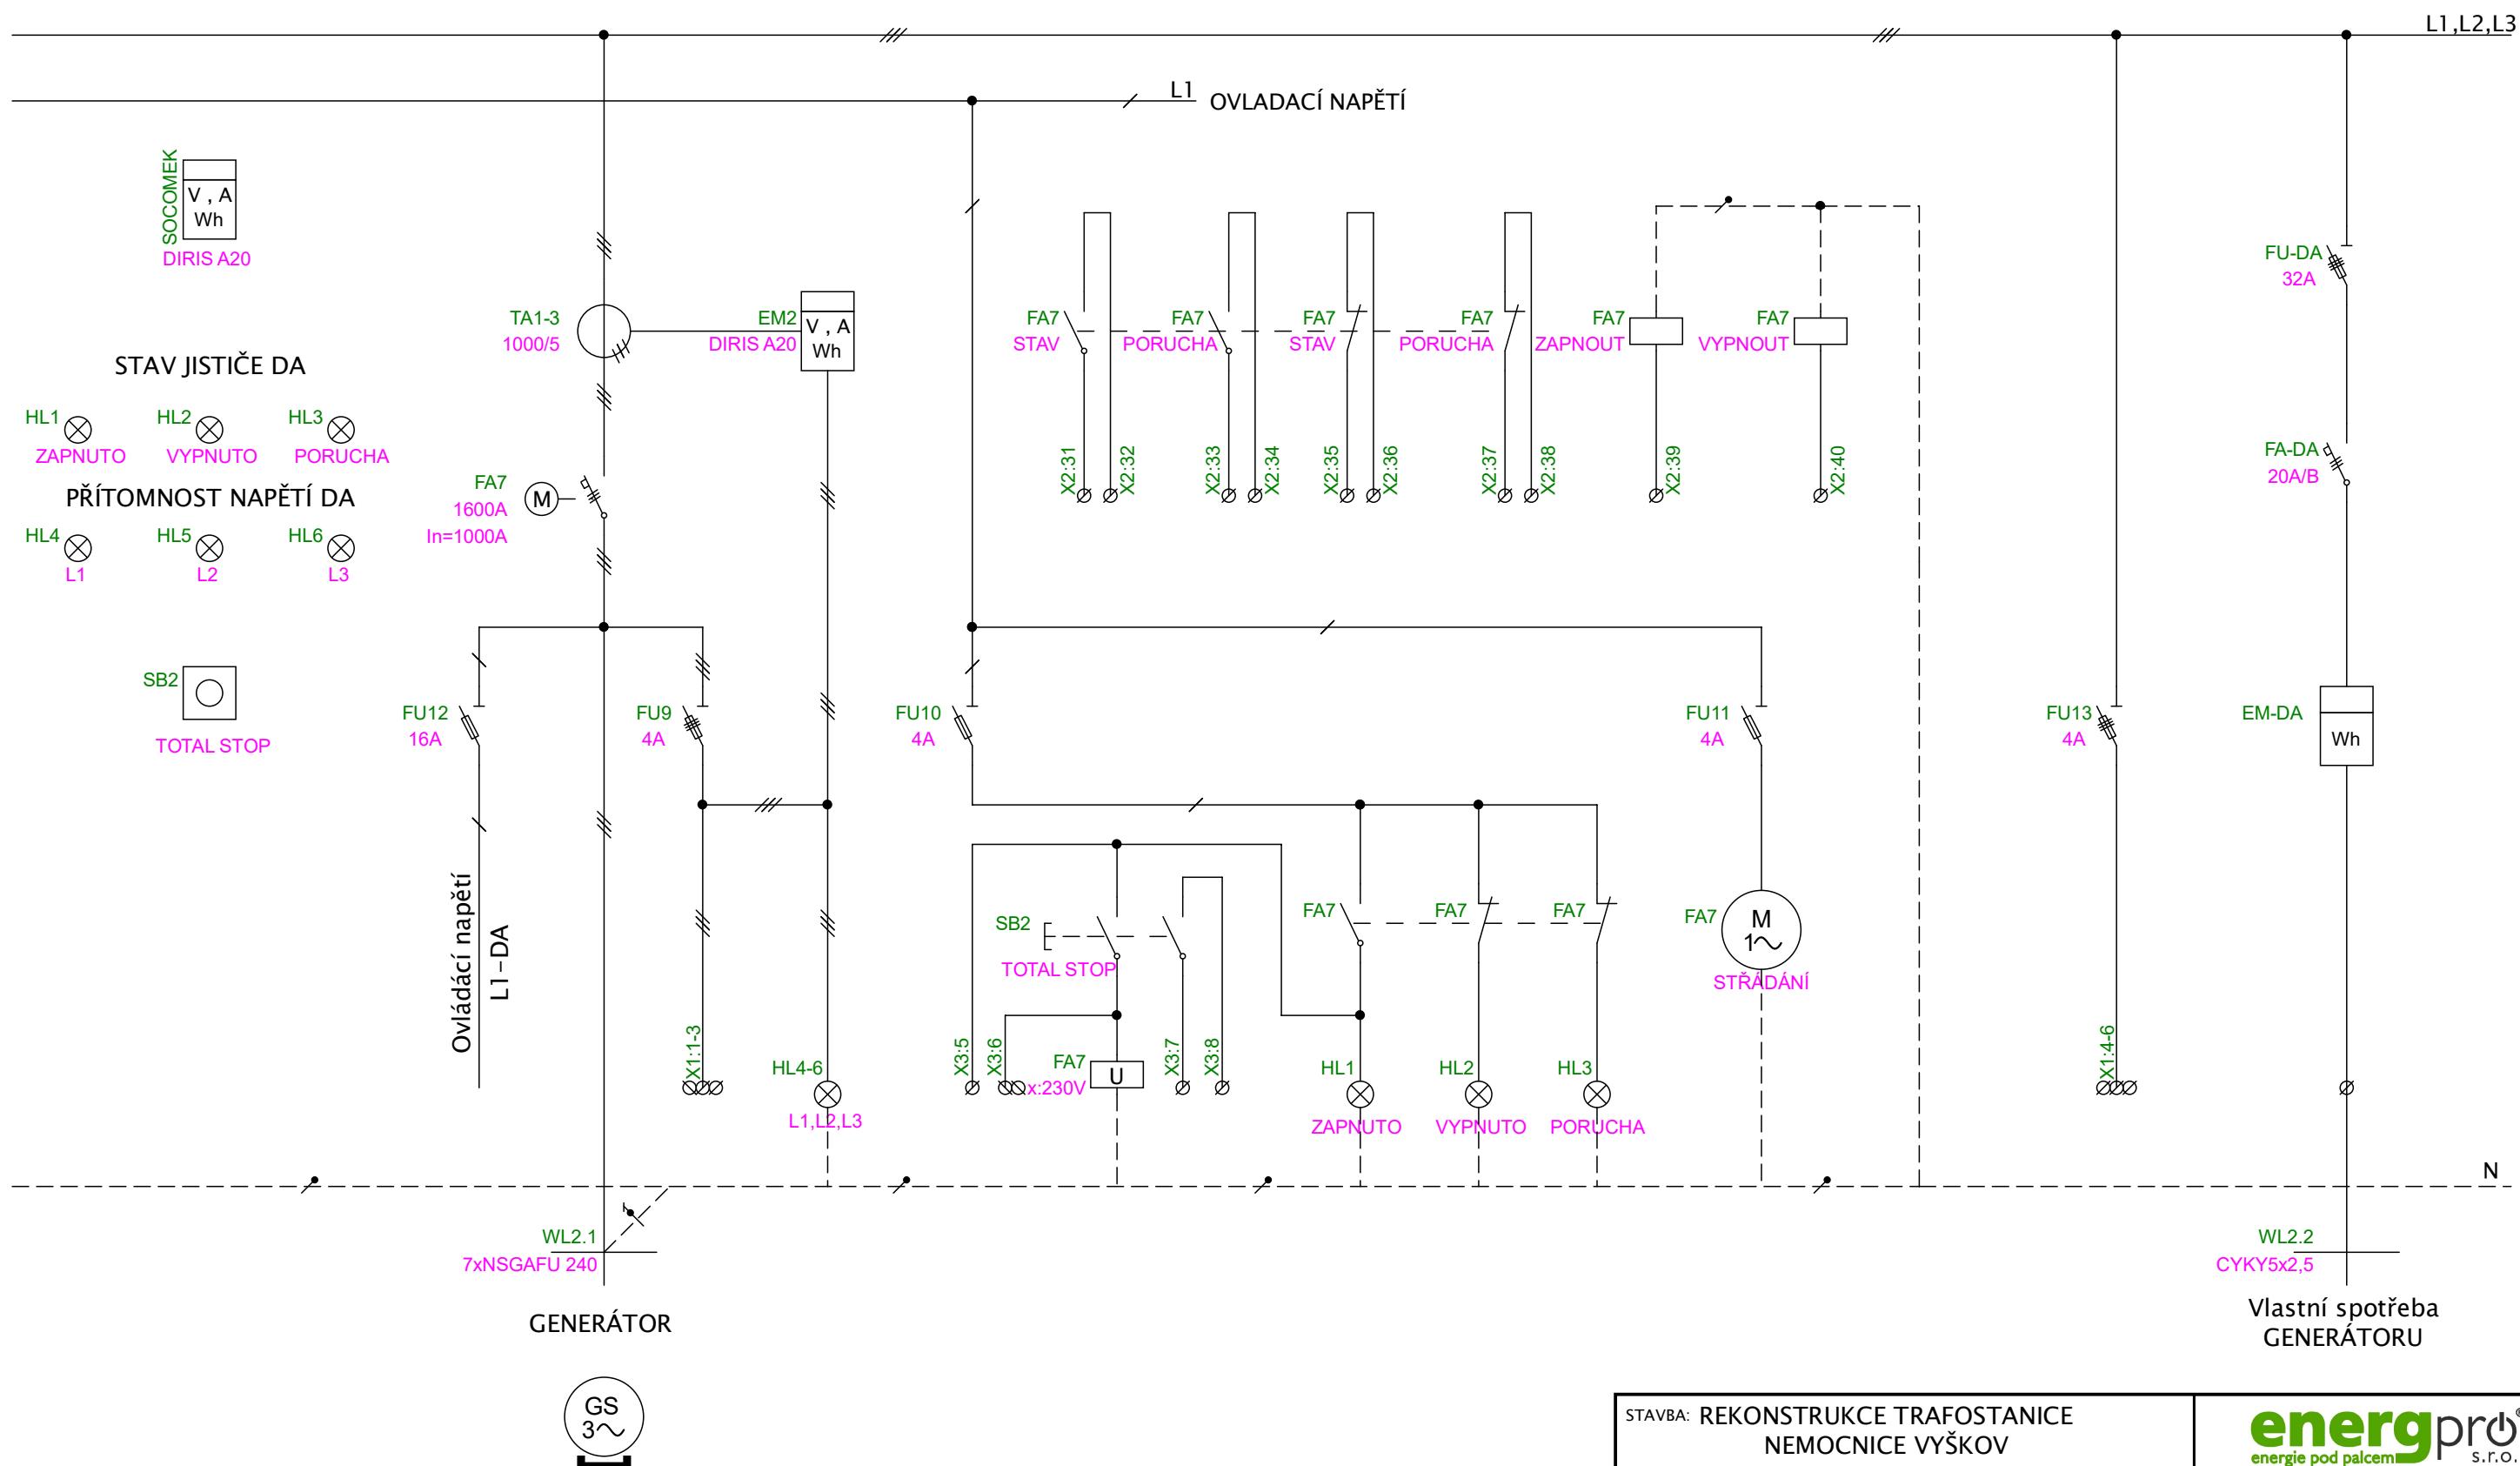


4/13

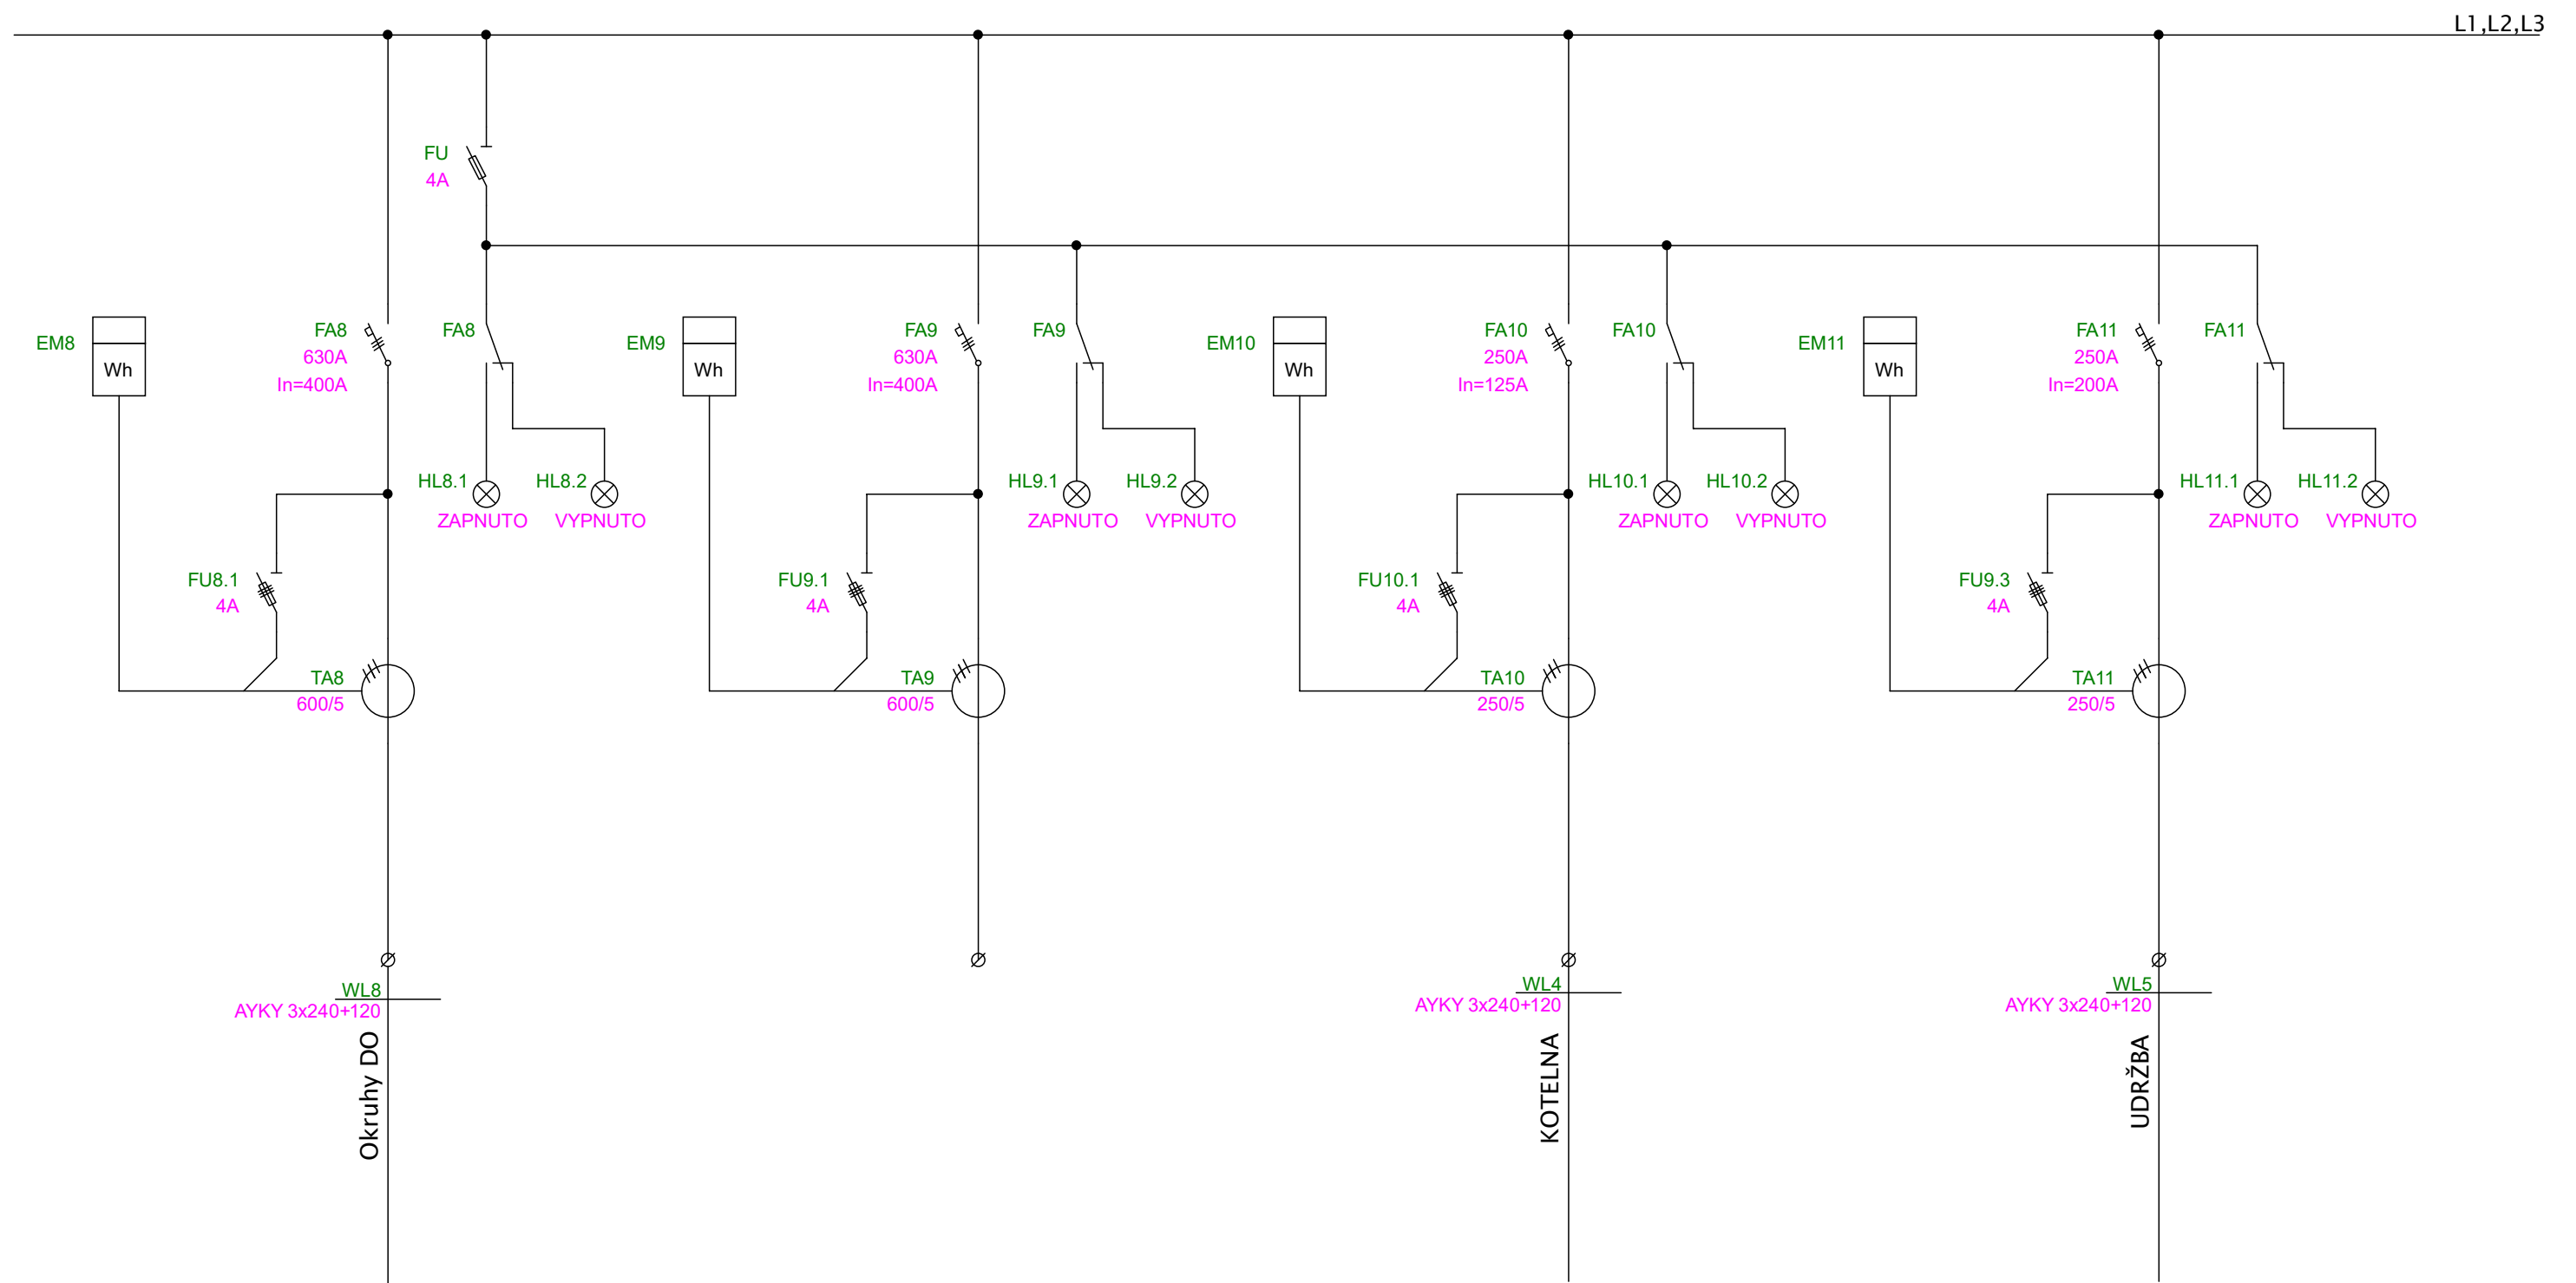


<p>STAVBA: REKONSTRUKCE TRAFOSTANICE NEMOCNICE VYŠKOV</p> <p>STAVEBNÍ OBJEKTY: ROZVADĚČ RH1</p>	<div data-bbox="2510 1724 2810 1780">  <p><b>energipro</b> energie pod palcem s.r.o.</p> <p>ENERGPRO s.r.o. Na Výhoně 475, 664 52 Sokolnice www.energpro.cz e-mail: info@energpro.cz tel.: 602 745 315, 602 577 455, 602 736 964</p> </div>	
<p>OBSAH VÝKRESU: RH1.4</p>	<p>DATUM:</p> <p>MĚŘÍTKO:</p>	<p>20. 4. 2022</p> <p>ČÍSLO VÝKRESU:</p> <p>5/13</p>



STAVBA: REKONSTRUKCE TRAFOSTANICE NEMOCNICE VÝŠKOV		<div><b>energpro</b><sup>®</sup> energie pod palcem s.r.o.</div> <div>ENERGPRO s.r.o. Na Výhoně 475, 664 52 Sokolnice www.energpro.cz e-mail: info@energpro.cz tel.: 602 745 315, 602 577 455, 602 736 964</div>	
STAVEBNÍ OBJEKTY: ROZVADĚČ RH1		DATUM:	20. 4. 2022
OBSAH VÝKRESU: RH1.5		MĚŘÍTKO:	ČÍSLO VÝKRESU: 6/13

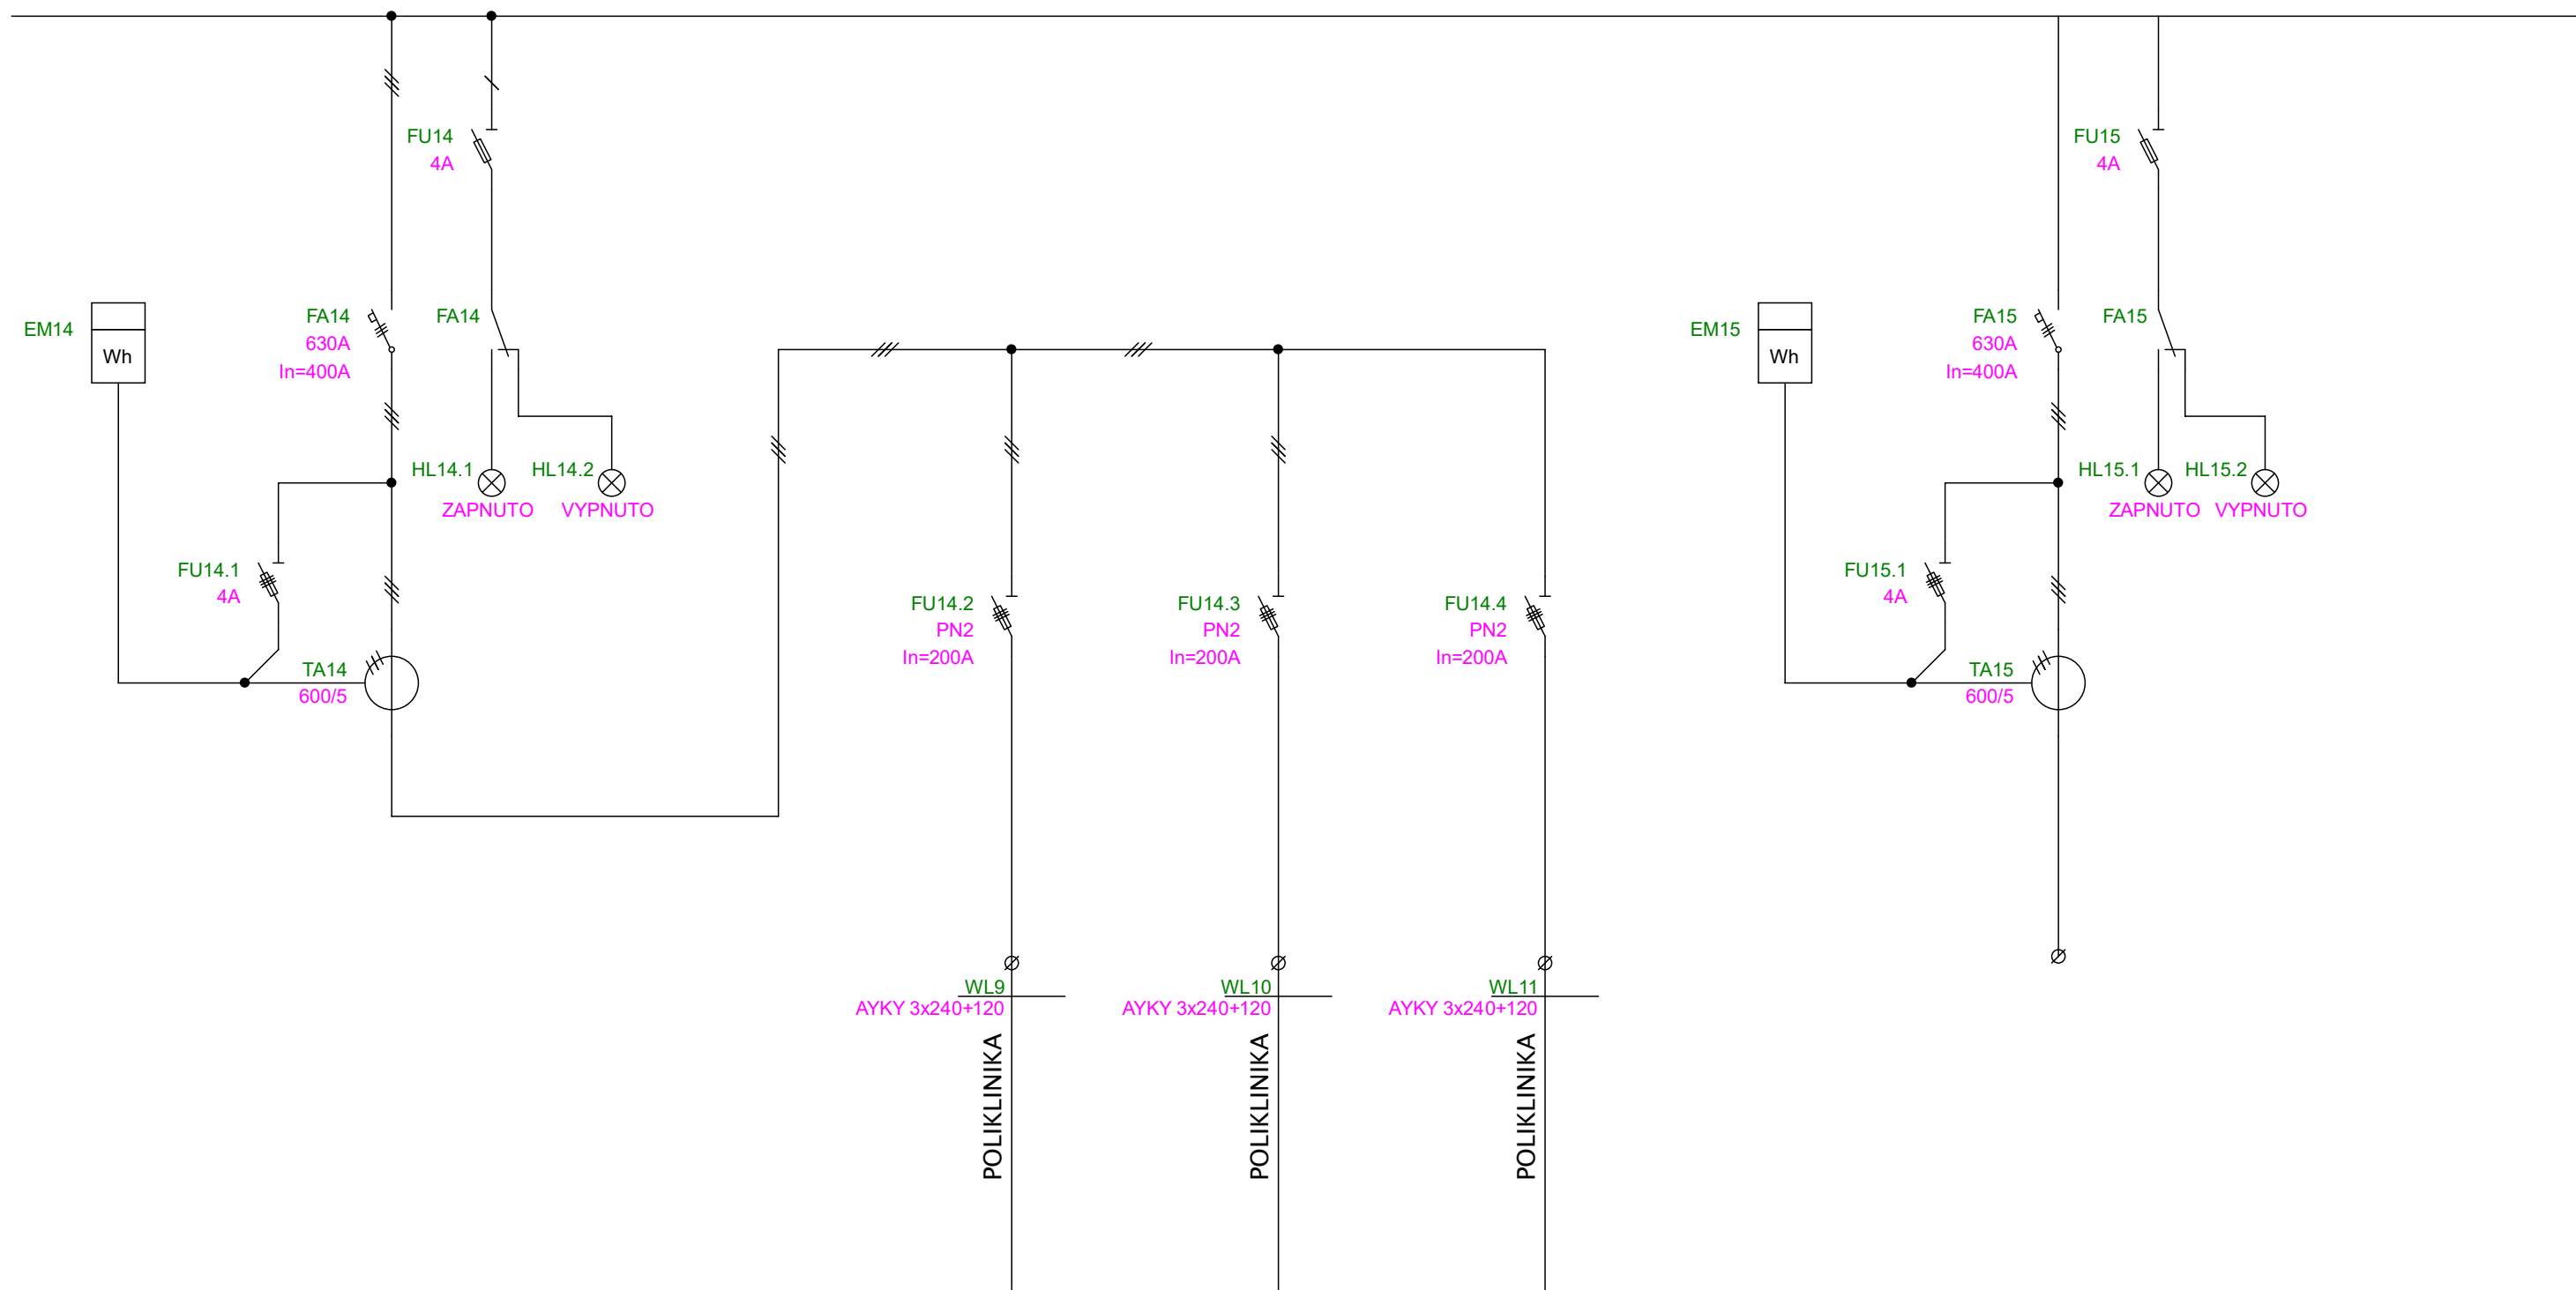


STAVBA: REKONSTRUKCE TRAFOSTANICE NEMOCNICE VÝŠKOV		<div><b>energpro</b><sup>®</sup> energie pod palcem<sup>®</sup> s.r.o.</div> <div>ENERGPRO s.r.o. Na Výhoně 475, 664 52 Sokolnice www.energpro.cz e-mail: info@energpro.cz tel.: 602 745 315, 602 577 455, 602 736 964</div>	
STAVEBNÍ OBJEKTY: ROZVADĚČ RH1		DATUM:	20. 4. 2022
OBSAH VÝKRESU: RH1.6		MĚŘITKO:	ČÍSLO VÝKRESU: 7/13

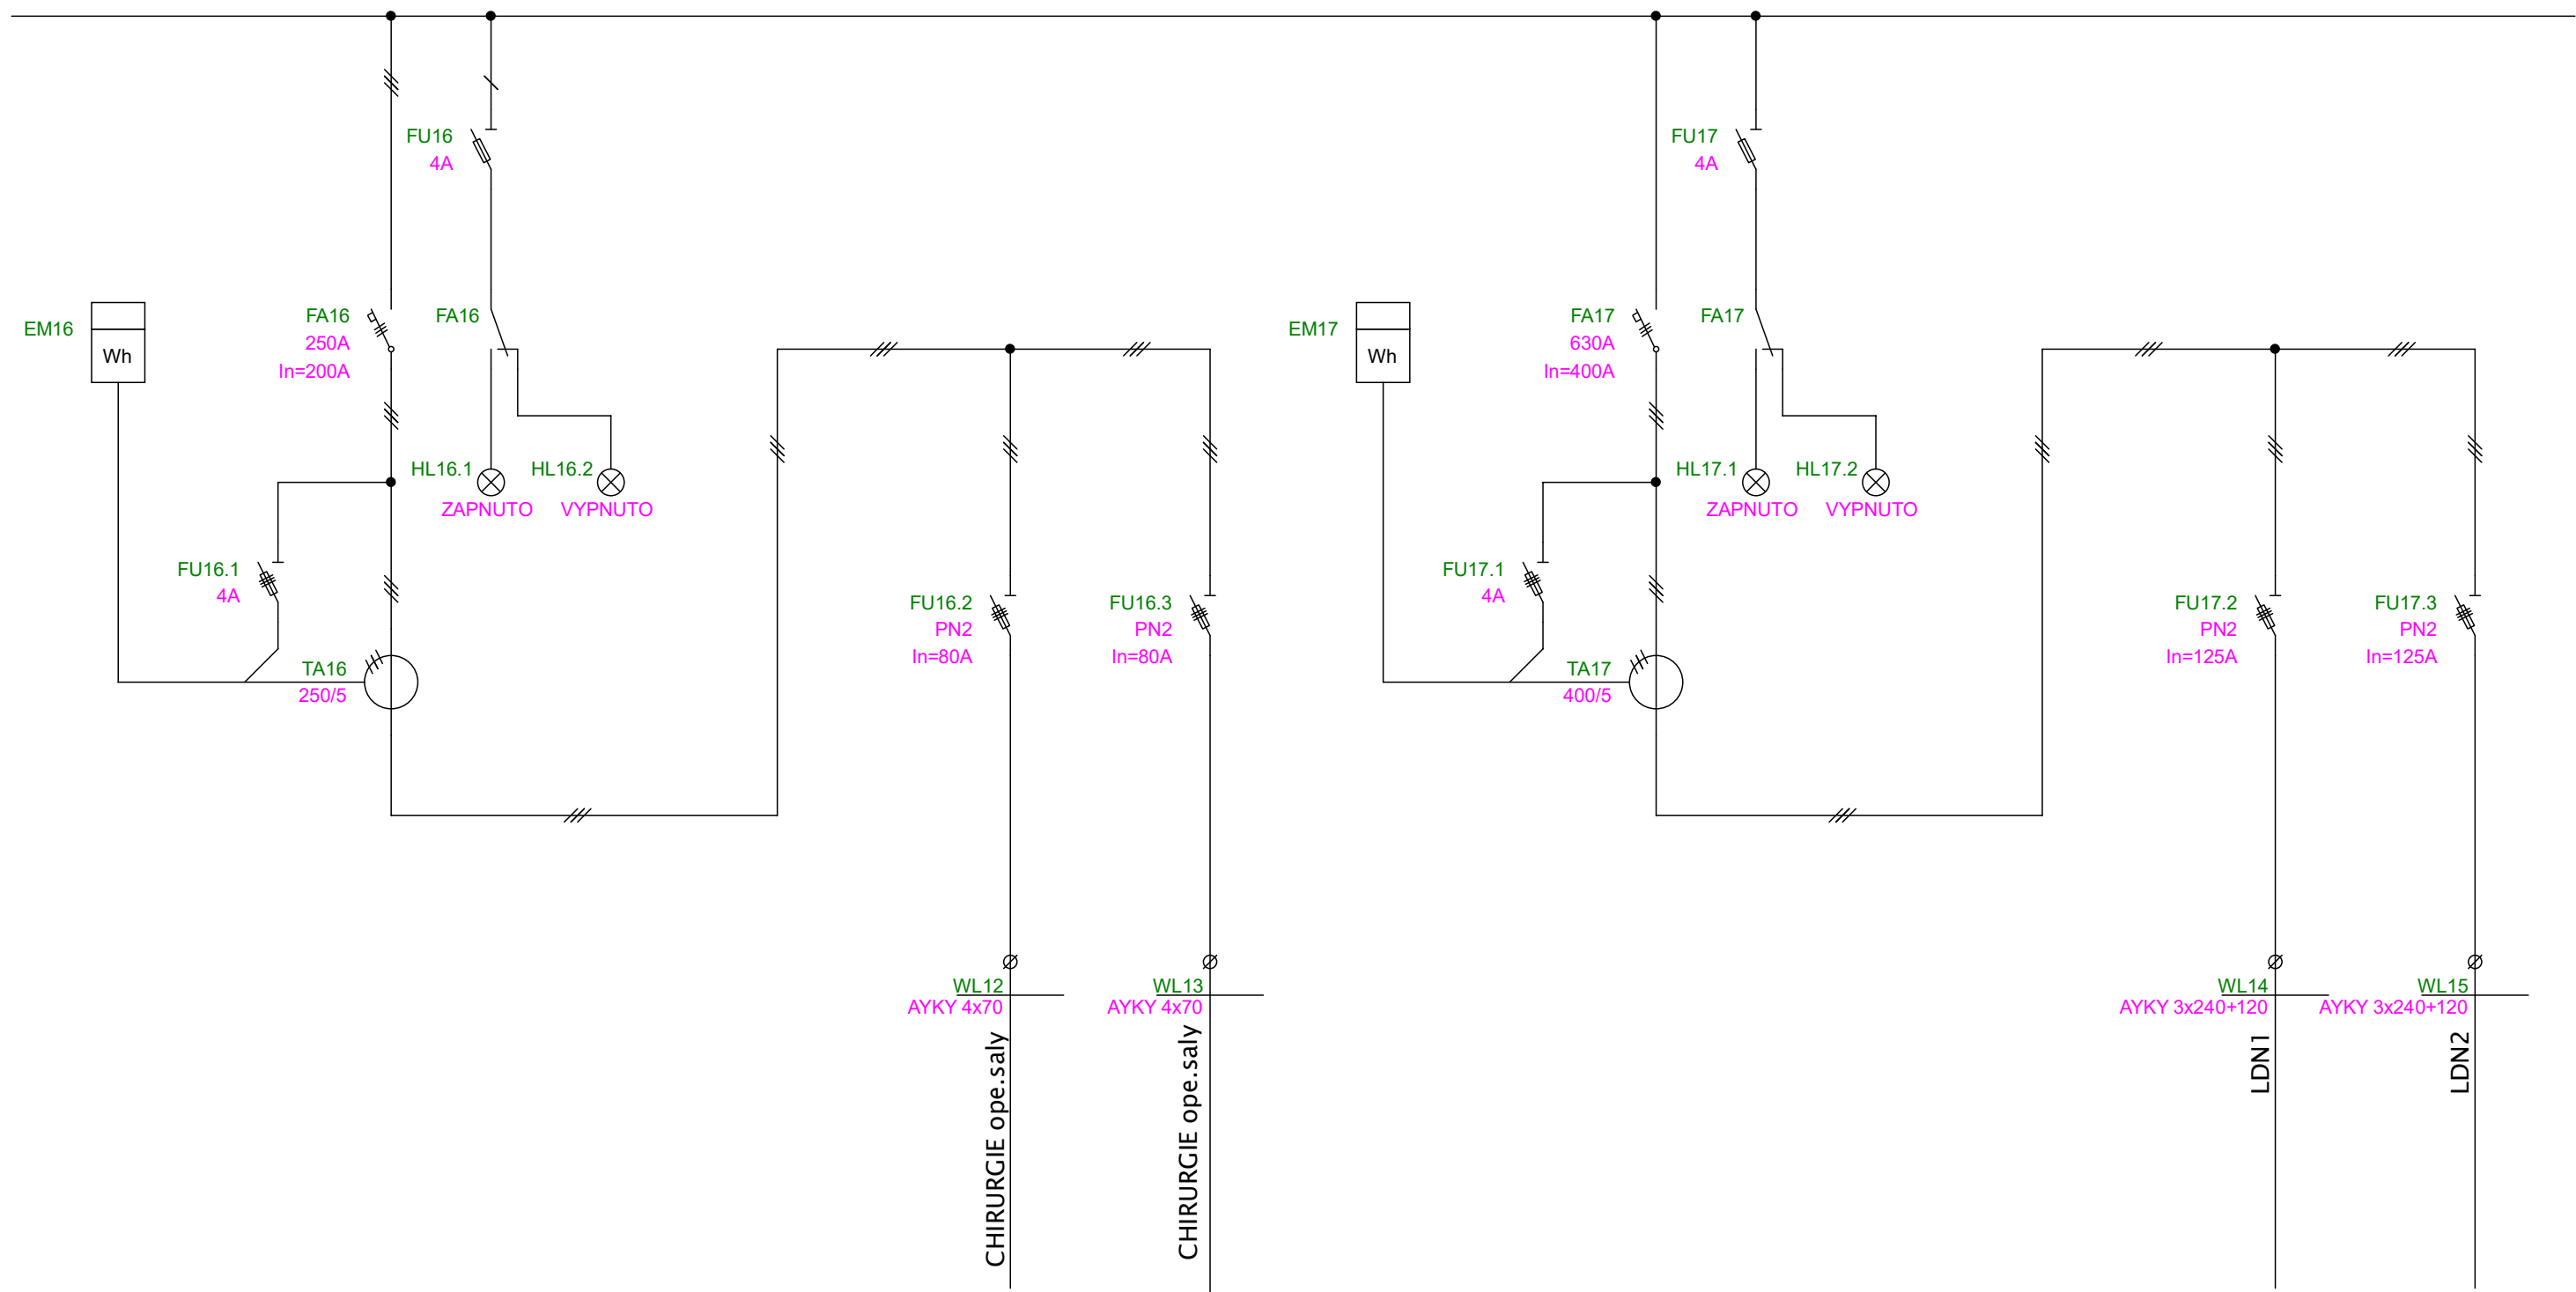


STAVBA: REKONSTRUKCE TRAFOSTANICE NEMOCNICE VÝŠKOV		<b>energpro</b> <sup>®</sup> energie pod palcem s.r.o. ENERGPRO s.r.o. Na Výhoně 475, 664 52 Sokolnice www.energpro.cz e-mail: info@energpro.cz tel.: 602 745 315, 602 577 455, 602 736 964	
STAVEBNÍ OBJEKTY: ROZVADĚČ RH1		DATUM:	20. 4. 2022
OBSAH VÝKRESU: RH1.7		MĚŘITKO:	ČÍSLO VÝKRESU: 8/13




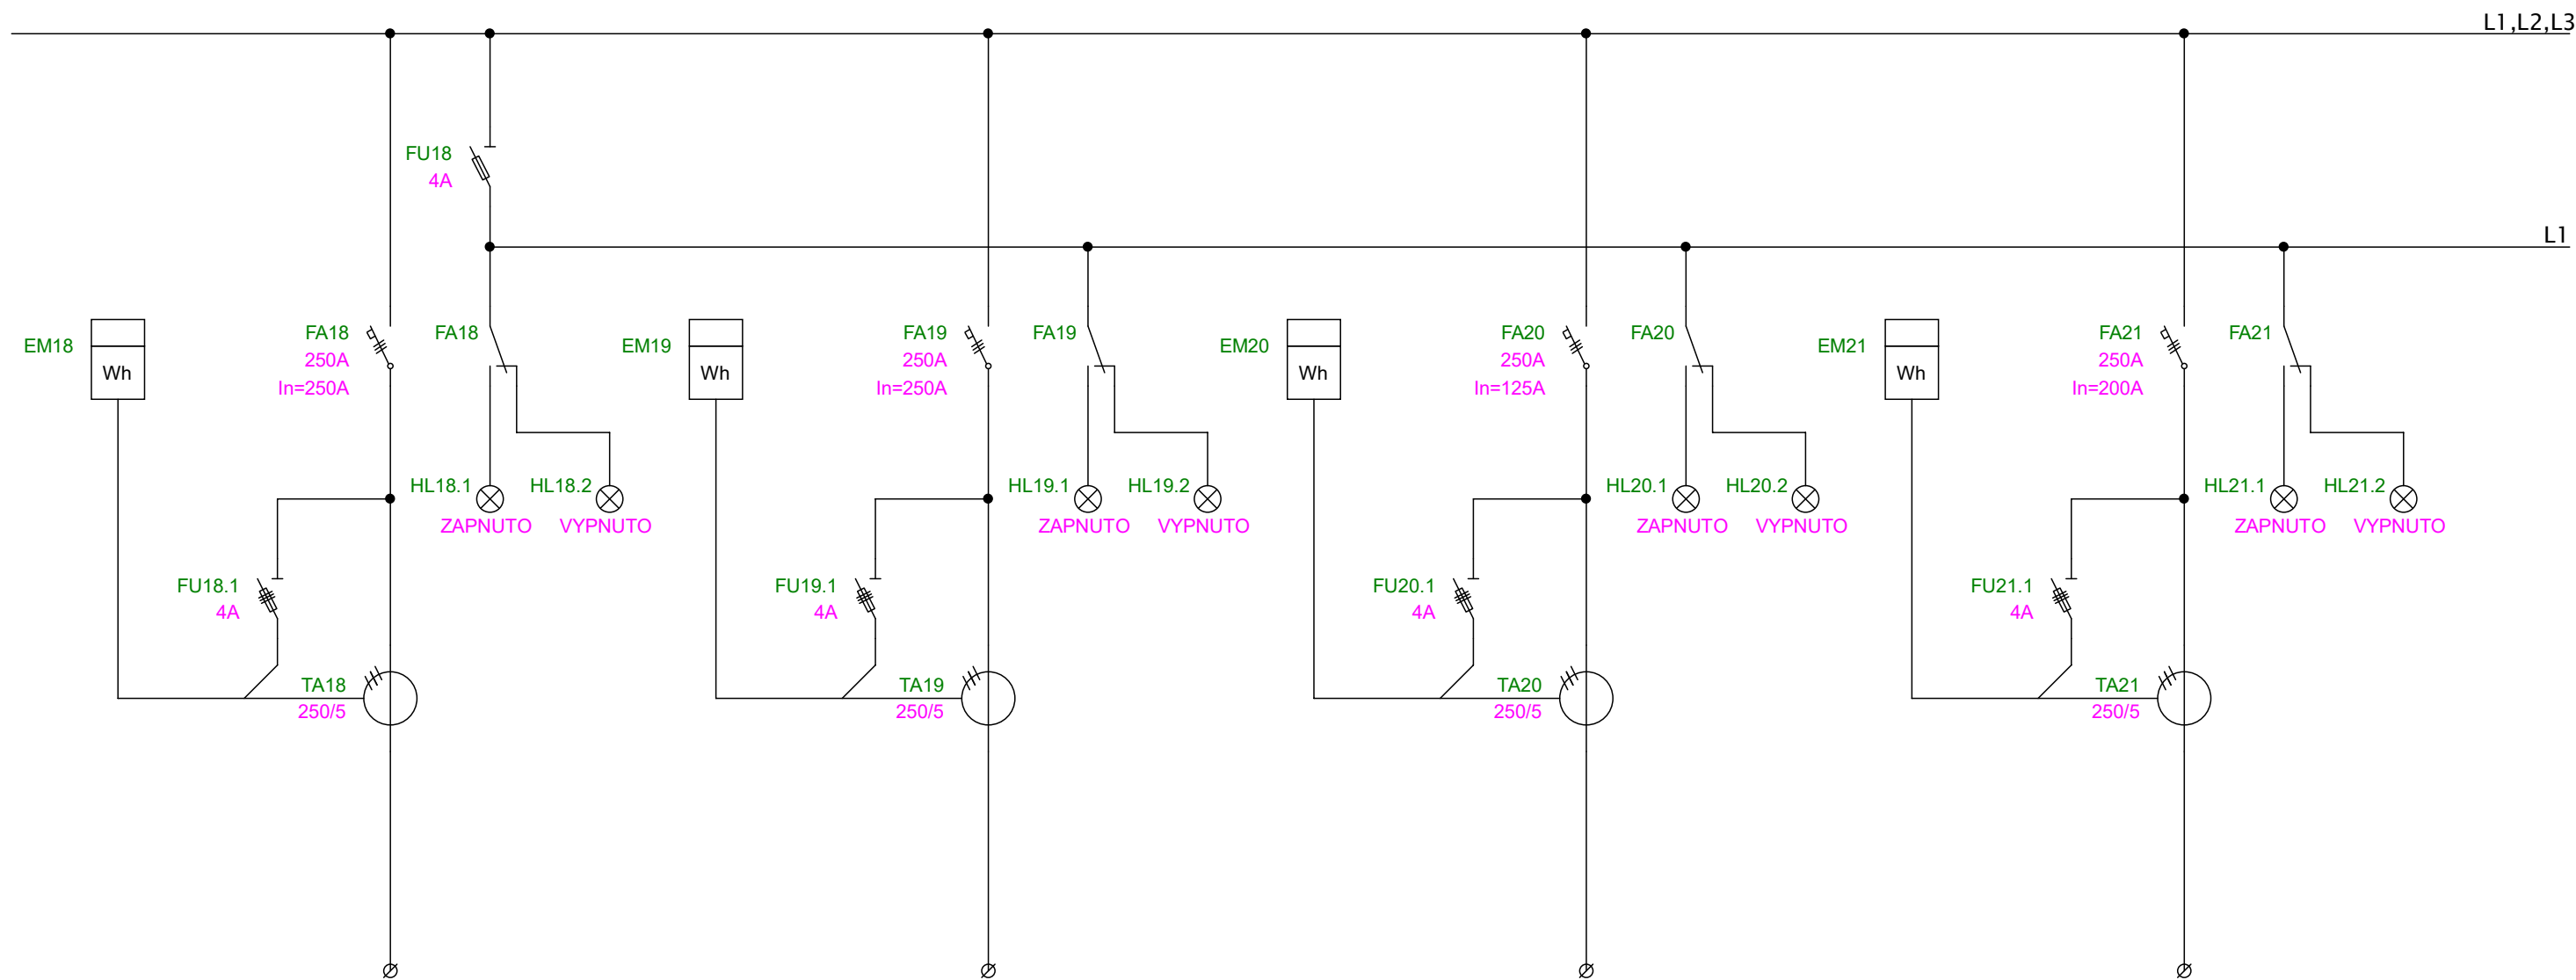


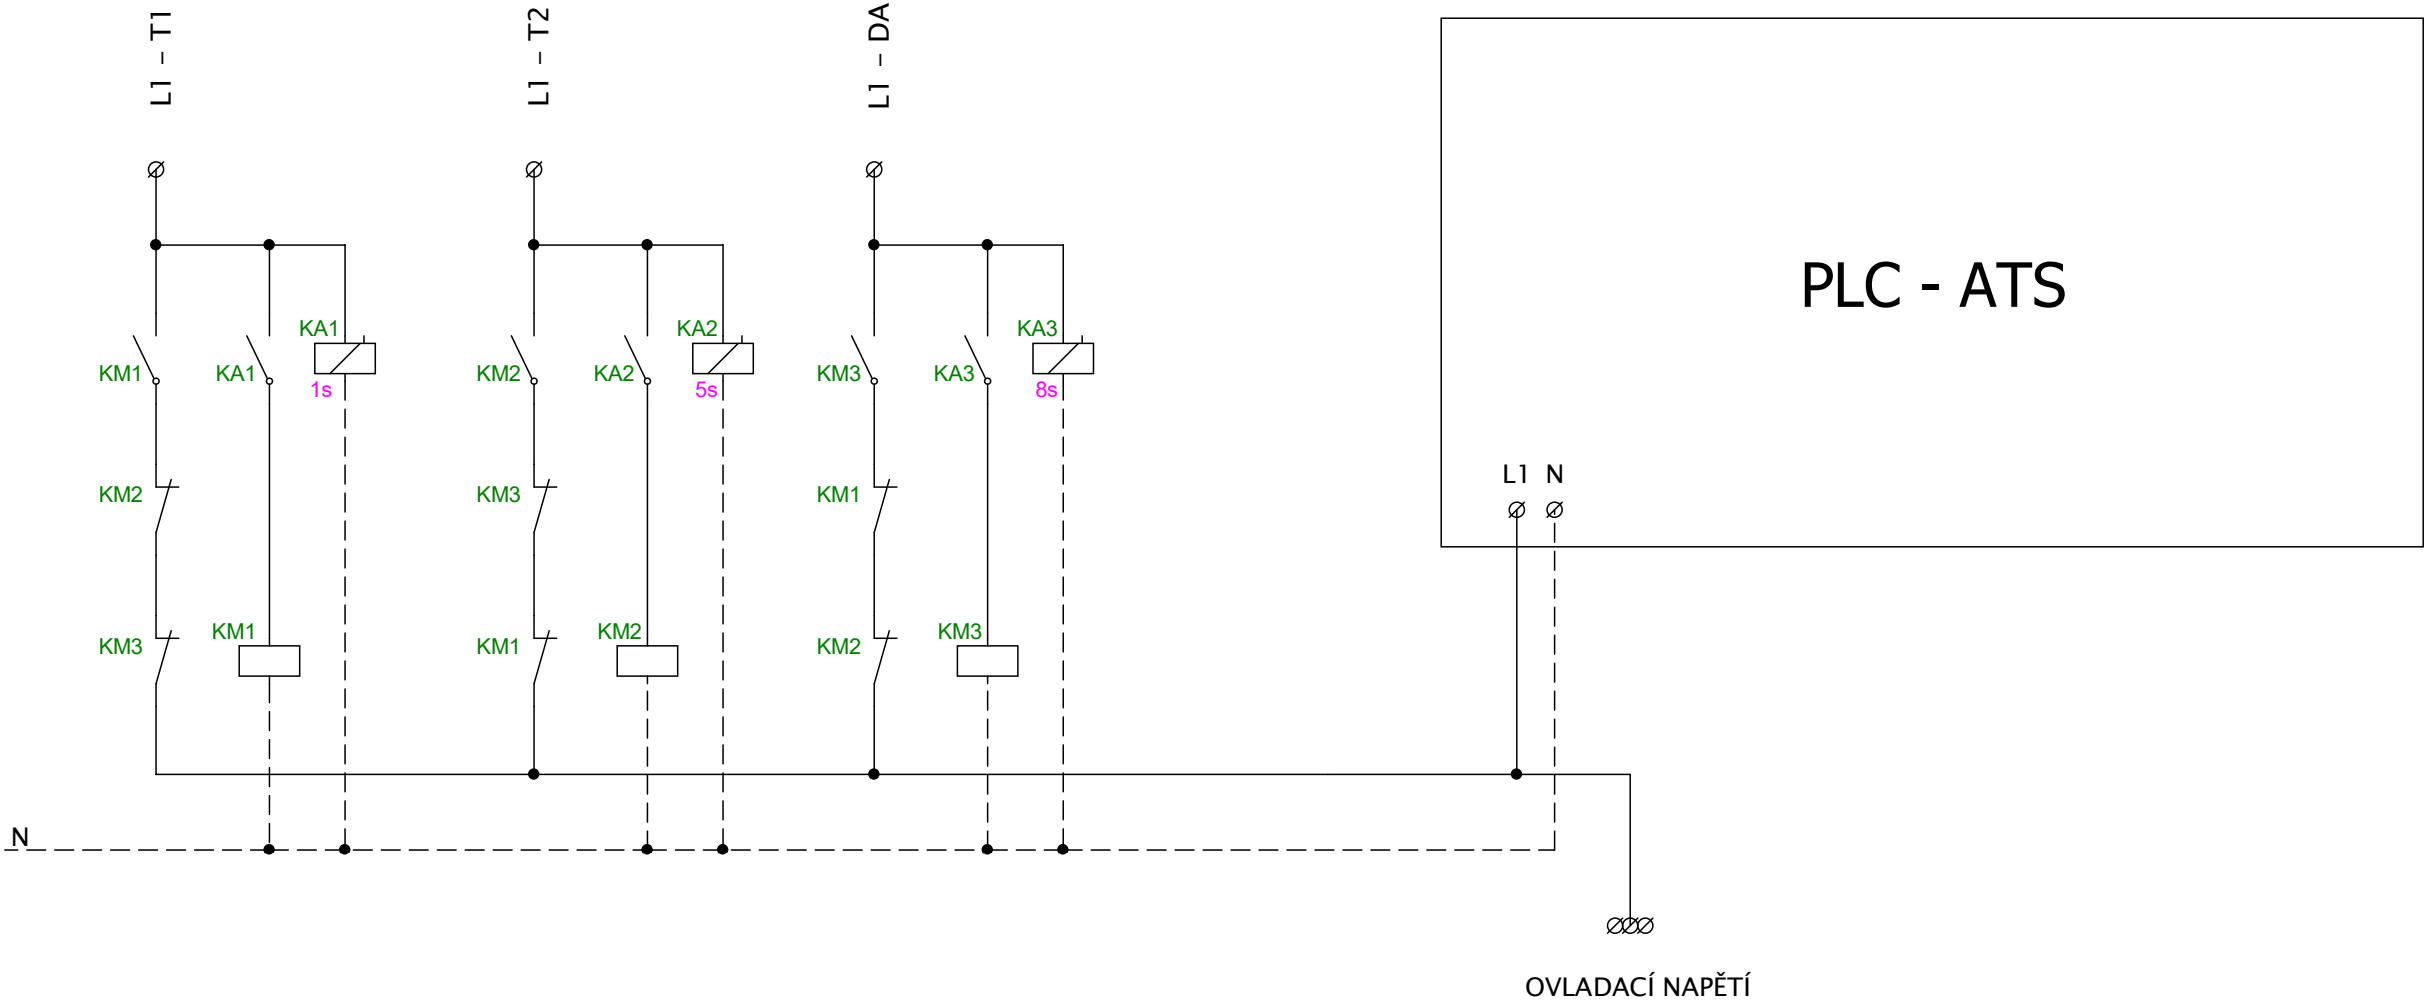
STAVBA: REKONSTRUKCE TRAFOSTANICE NEMOCNICE VÝŠKOV		<div><div>energpro®</div><div>energie pod palcem s.r.o.</div><div>ENERGPRO s.r.o. Na Výhoně 475, 664 52 Sokolnice www.energpro.cz e-mail: info@energpro.cz tel.: 602 745 315, 602 577 455, 602 736 964</div></div>	
STAVEBNÍ OBJEKTY: ROZVADĚČ RH1		DATUM:	20. 4. 2022
OBSAH VÝKRESU: RH1.8		MĚŘÍTKO:	ČÍSLO VÝKRESU: 9/13

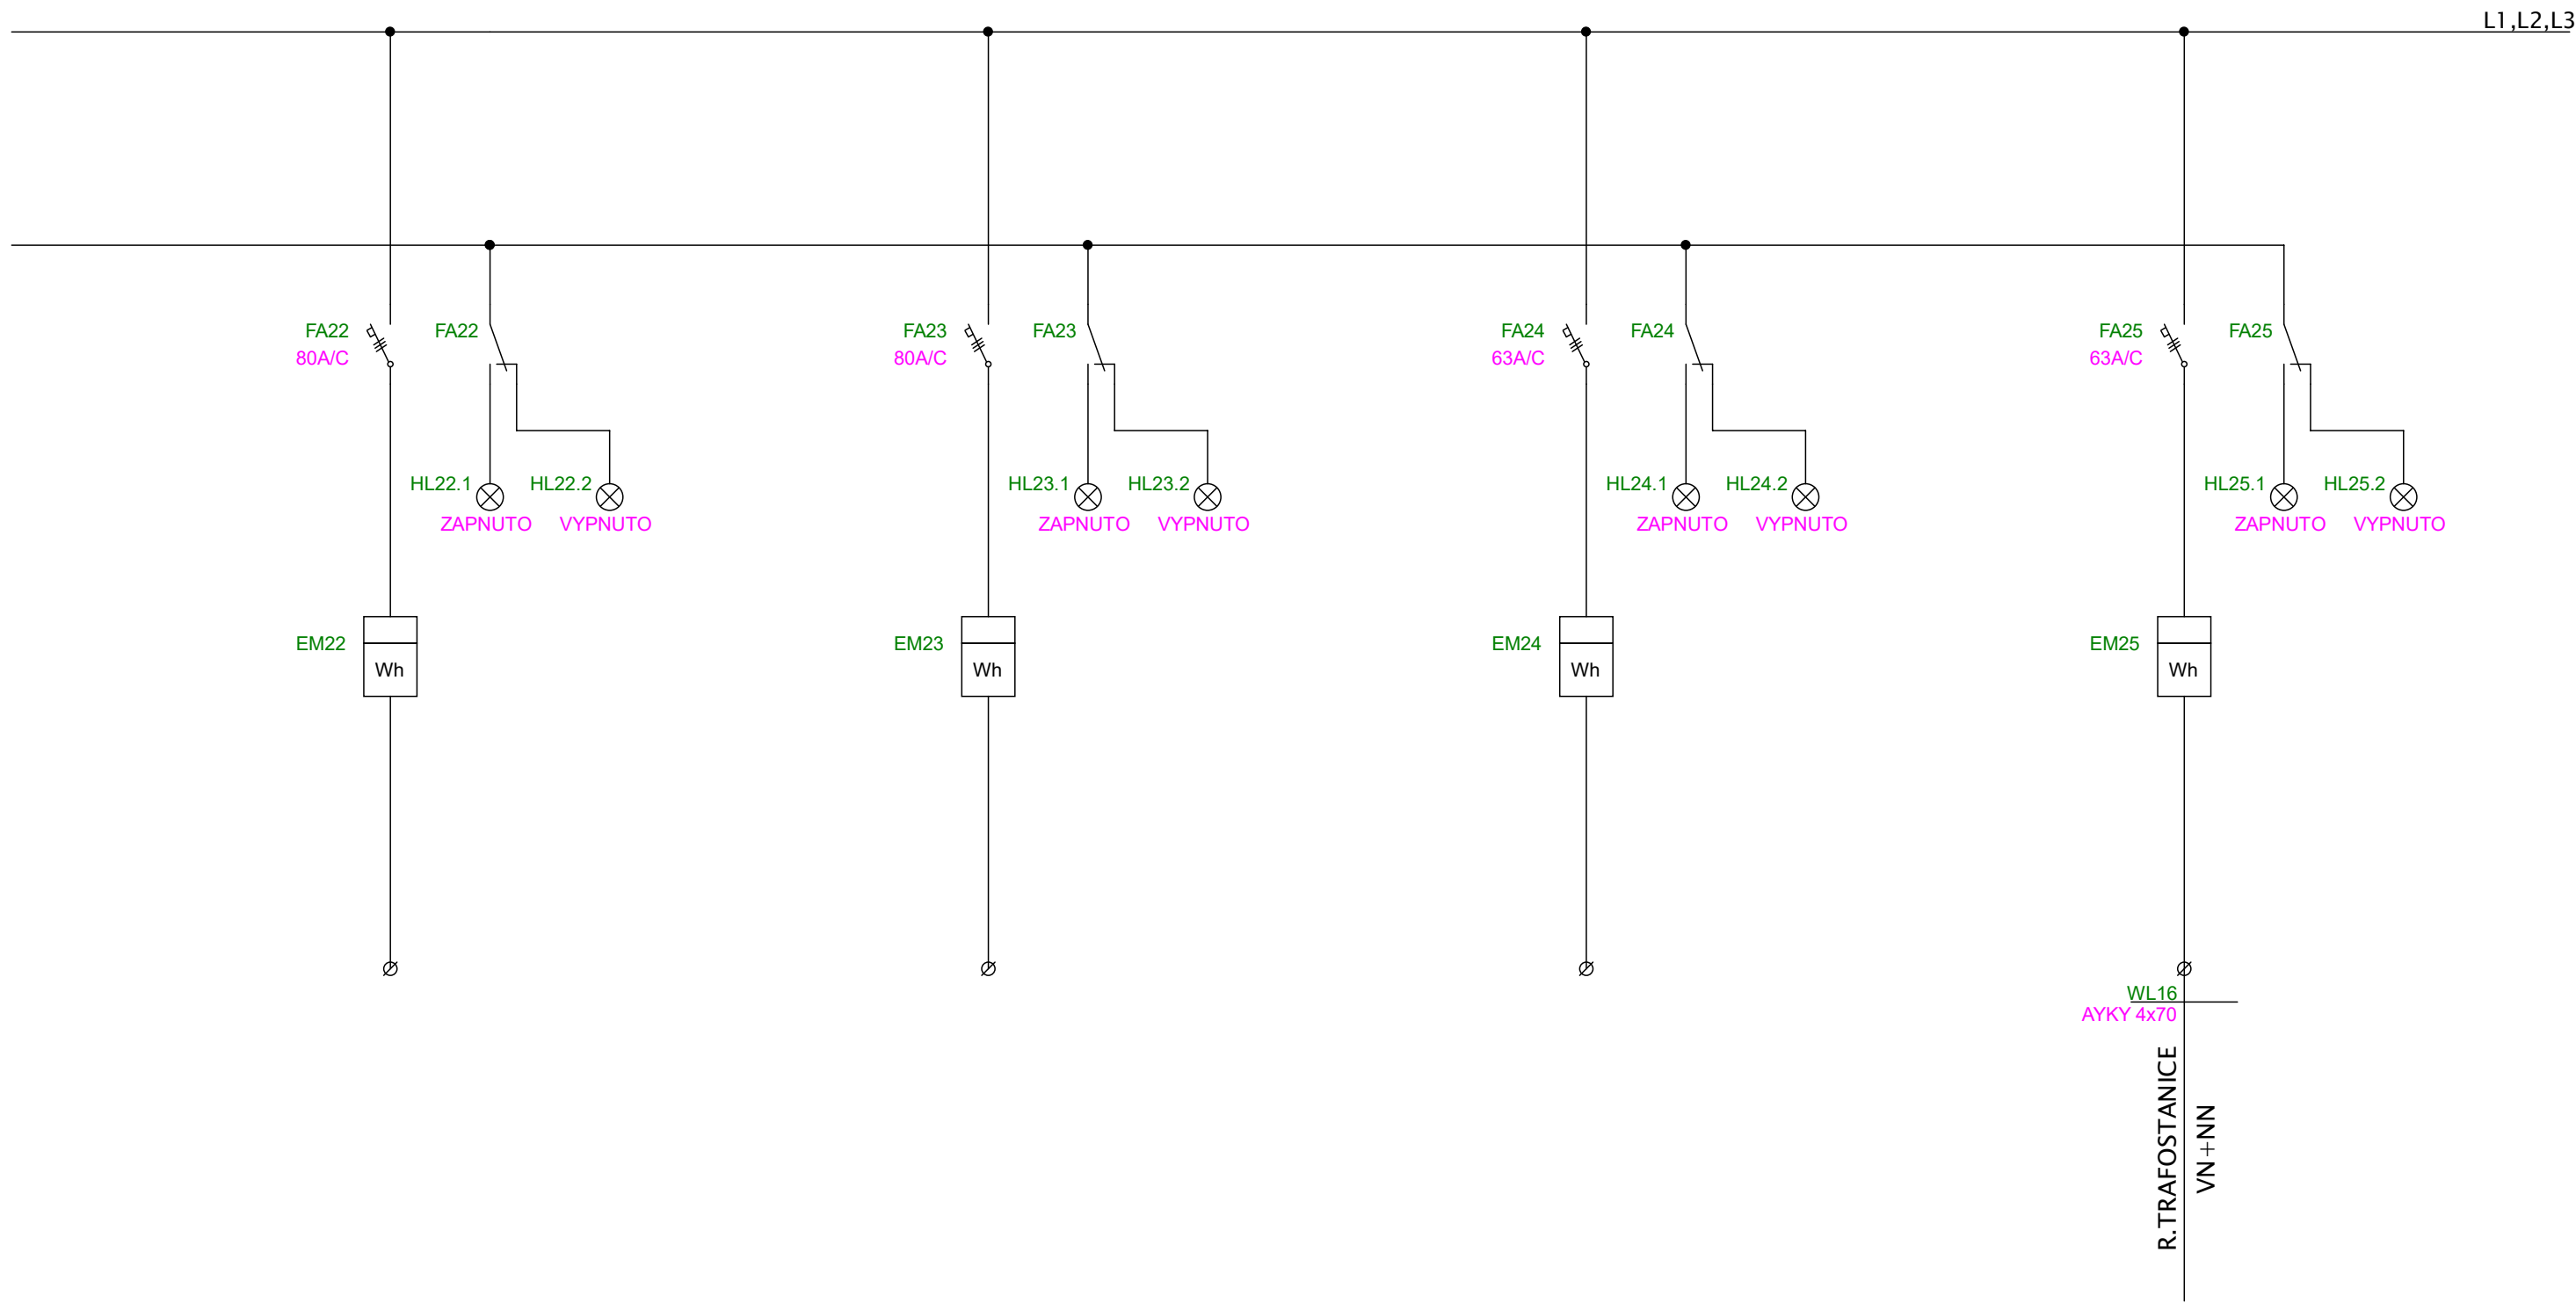

STAVBA: REKONSTRUKCE TRAFOSTANICE NEMOCNICE VÝŠKOV		<div><div>energipro<sup>®</sup></div><div>energie pod palcem<sup>®</sup> s.r.o.</div><div>ENERGPRO s.r.o. Na Výhoně 475, 664 52 Sokolnice www.energpro.cz e-mail: info@energpro.cz tel.: 602 745 315, 602 577 455, 602 736 964</div></div>	
STAVEBNÍ OBJEKTY: ROZVADĚČ RH1		DATUM:	20. 4. 2022
OBSAH VÝKRESU: RH1.8		MĚŘITKO:	ČÍSLO VÝKRESU: 10/13

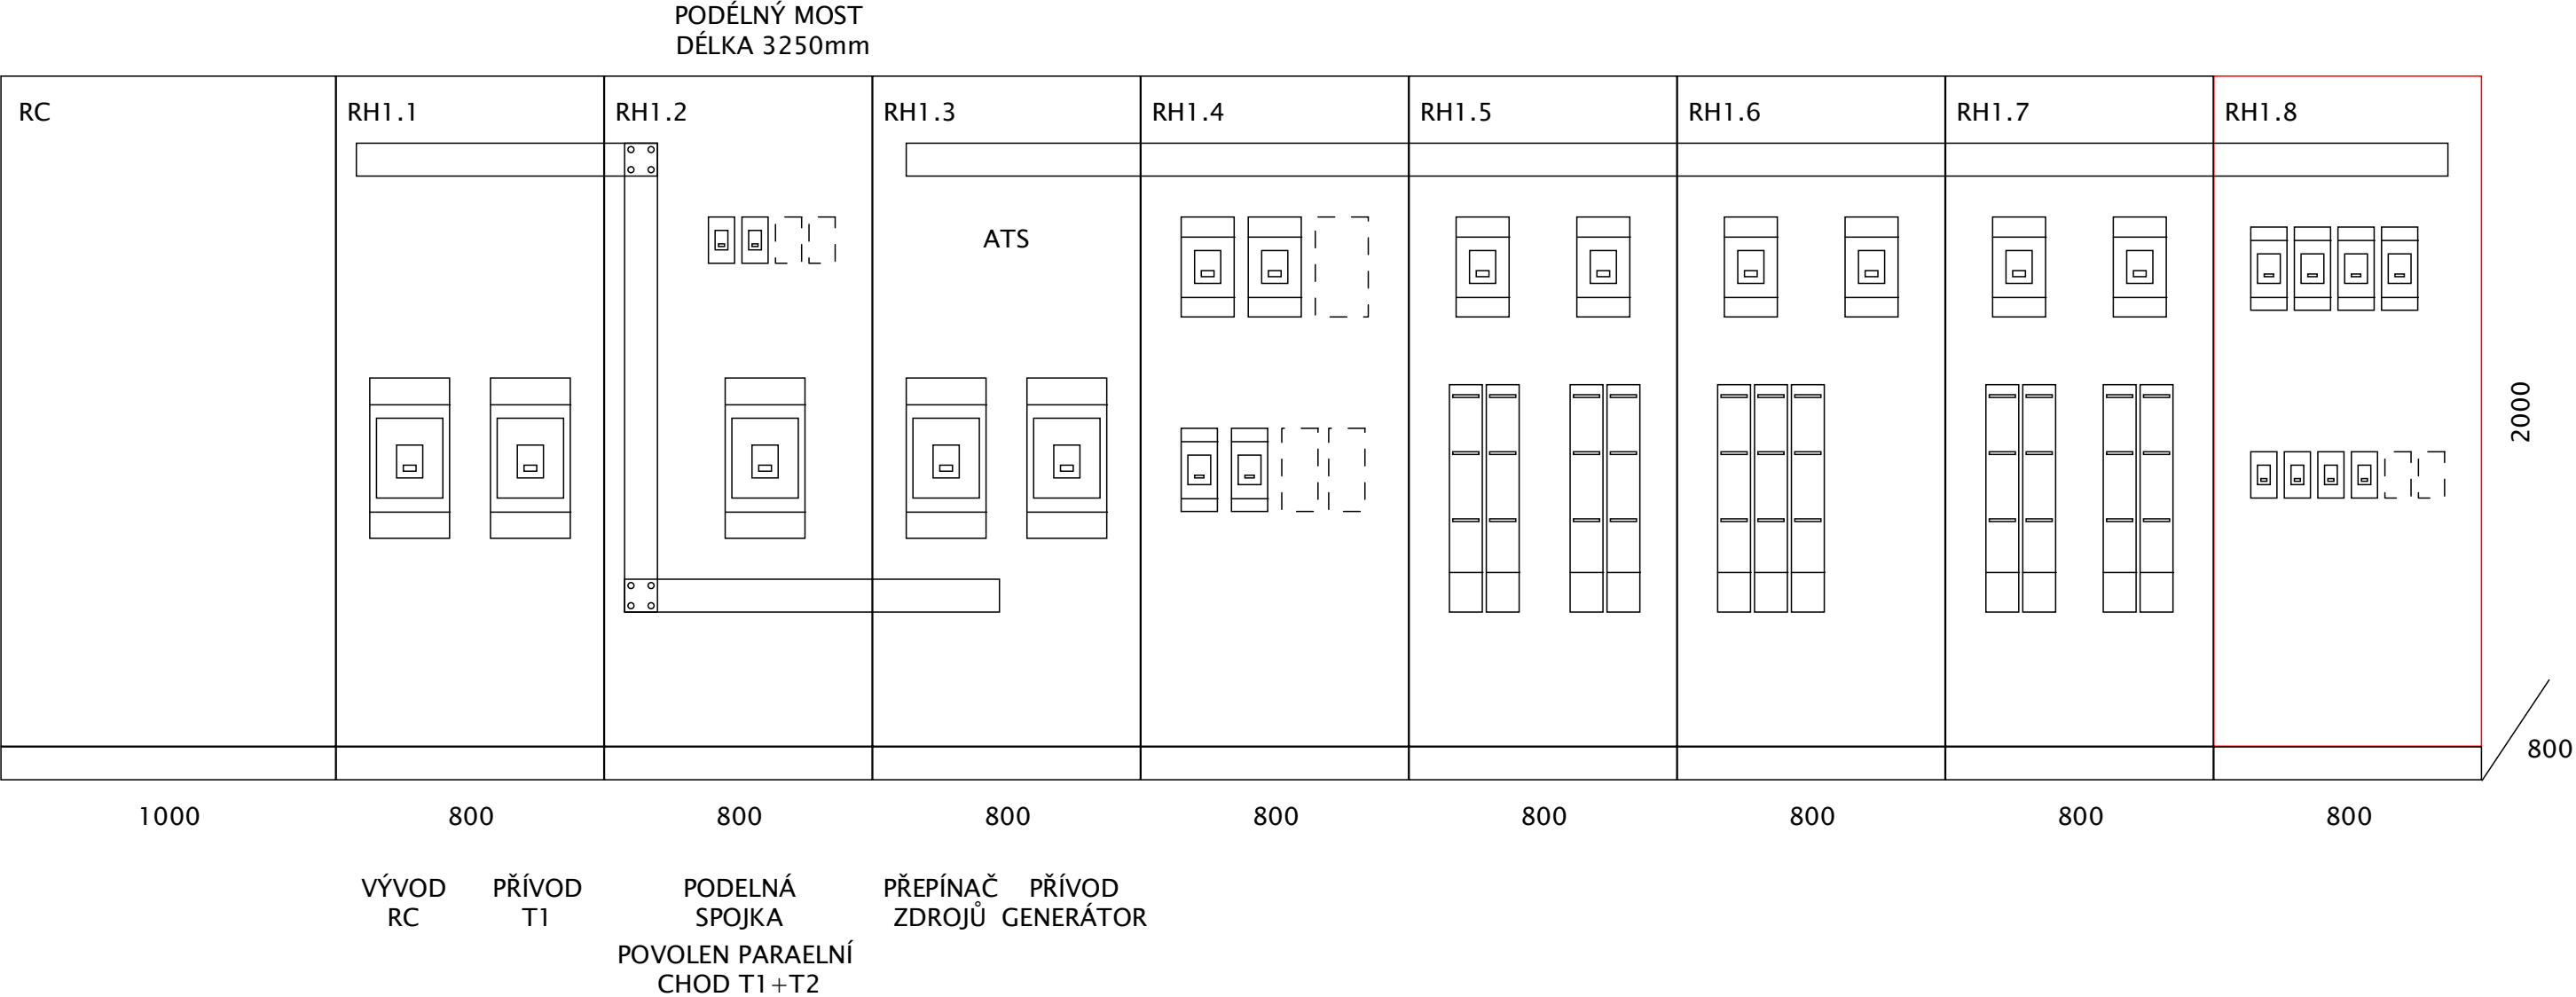

STAVBA: REKONSTRUKCE TRAFOSTANICE NEMOCNICE VYŠKOV		 ENERGPRO s.r.o. Na Výhoně 475, 664 52 Sokolnice www.energpro.cz e-mail: info@energpro.cz tel.: 602 745 315, 602 577 455, 602 736 964	
STAVEBNÍ OBJEKTY: ROZVADĚČ RH1		DATUM:	20. 4. 2022
OBSAH VÝKRESU: KONSTUKČNÍ		MĚŘITKO: 1:20	ČÍSLO VÝKRESU: 11/13



STAVBA: REKONSTRUKCE TRAFOSTANICE NEMOCNICE VÝŠKOV		<div><b>energpro</b><sup>®</sup> energie pod palcem<sup>®</sup> s.r.o.</div> <div><small>ENERGPRO s.r.o. Na Výhoně 475, 664 52 Sokolnice www.energpro.cz e-mail: info@energpro.cz tel.: 602 745 315, 602 577 455, 602 736 964</small></div>	
STAVEBNÍ OBJEKTY: ROZVADĚČ RH1		DATUM:	20. 4. 2022
OBSAH VÝKRESU: OVLADACÍ NAPĚTÍ		MĚŘITKO:	ČÍSLO VÝKRESU: 12/13

OBSAH VÝKRESU: **BLOKOVÉ SCHÉMA**

MĚŘÍTKO:	ČÍSLO VÝKRESU: 13/13
----------	-------------------------