



STAVBA: REKONSTRUKCE TRAFOSTANICE NEMOCNICE VYŠKOV STAVEBNÍ OBJEKTY: ROZVADĚČ RH2	 ENERGPRO s.r.o. Na Výhoně 475, 664 52 Sokolnice www.energpro.cz e-mail: info@energpro.cz tel.: 602 745 315, 602 577 455, 602 736 964	
	DATUM:	2. 5. 2022
OBSAH VÝKRESU: RH2.1	MĚŘÍTKO:	ČÍSLO VÝKRESU: 1/9

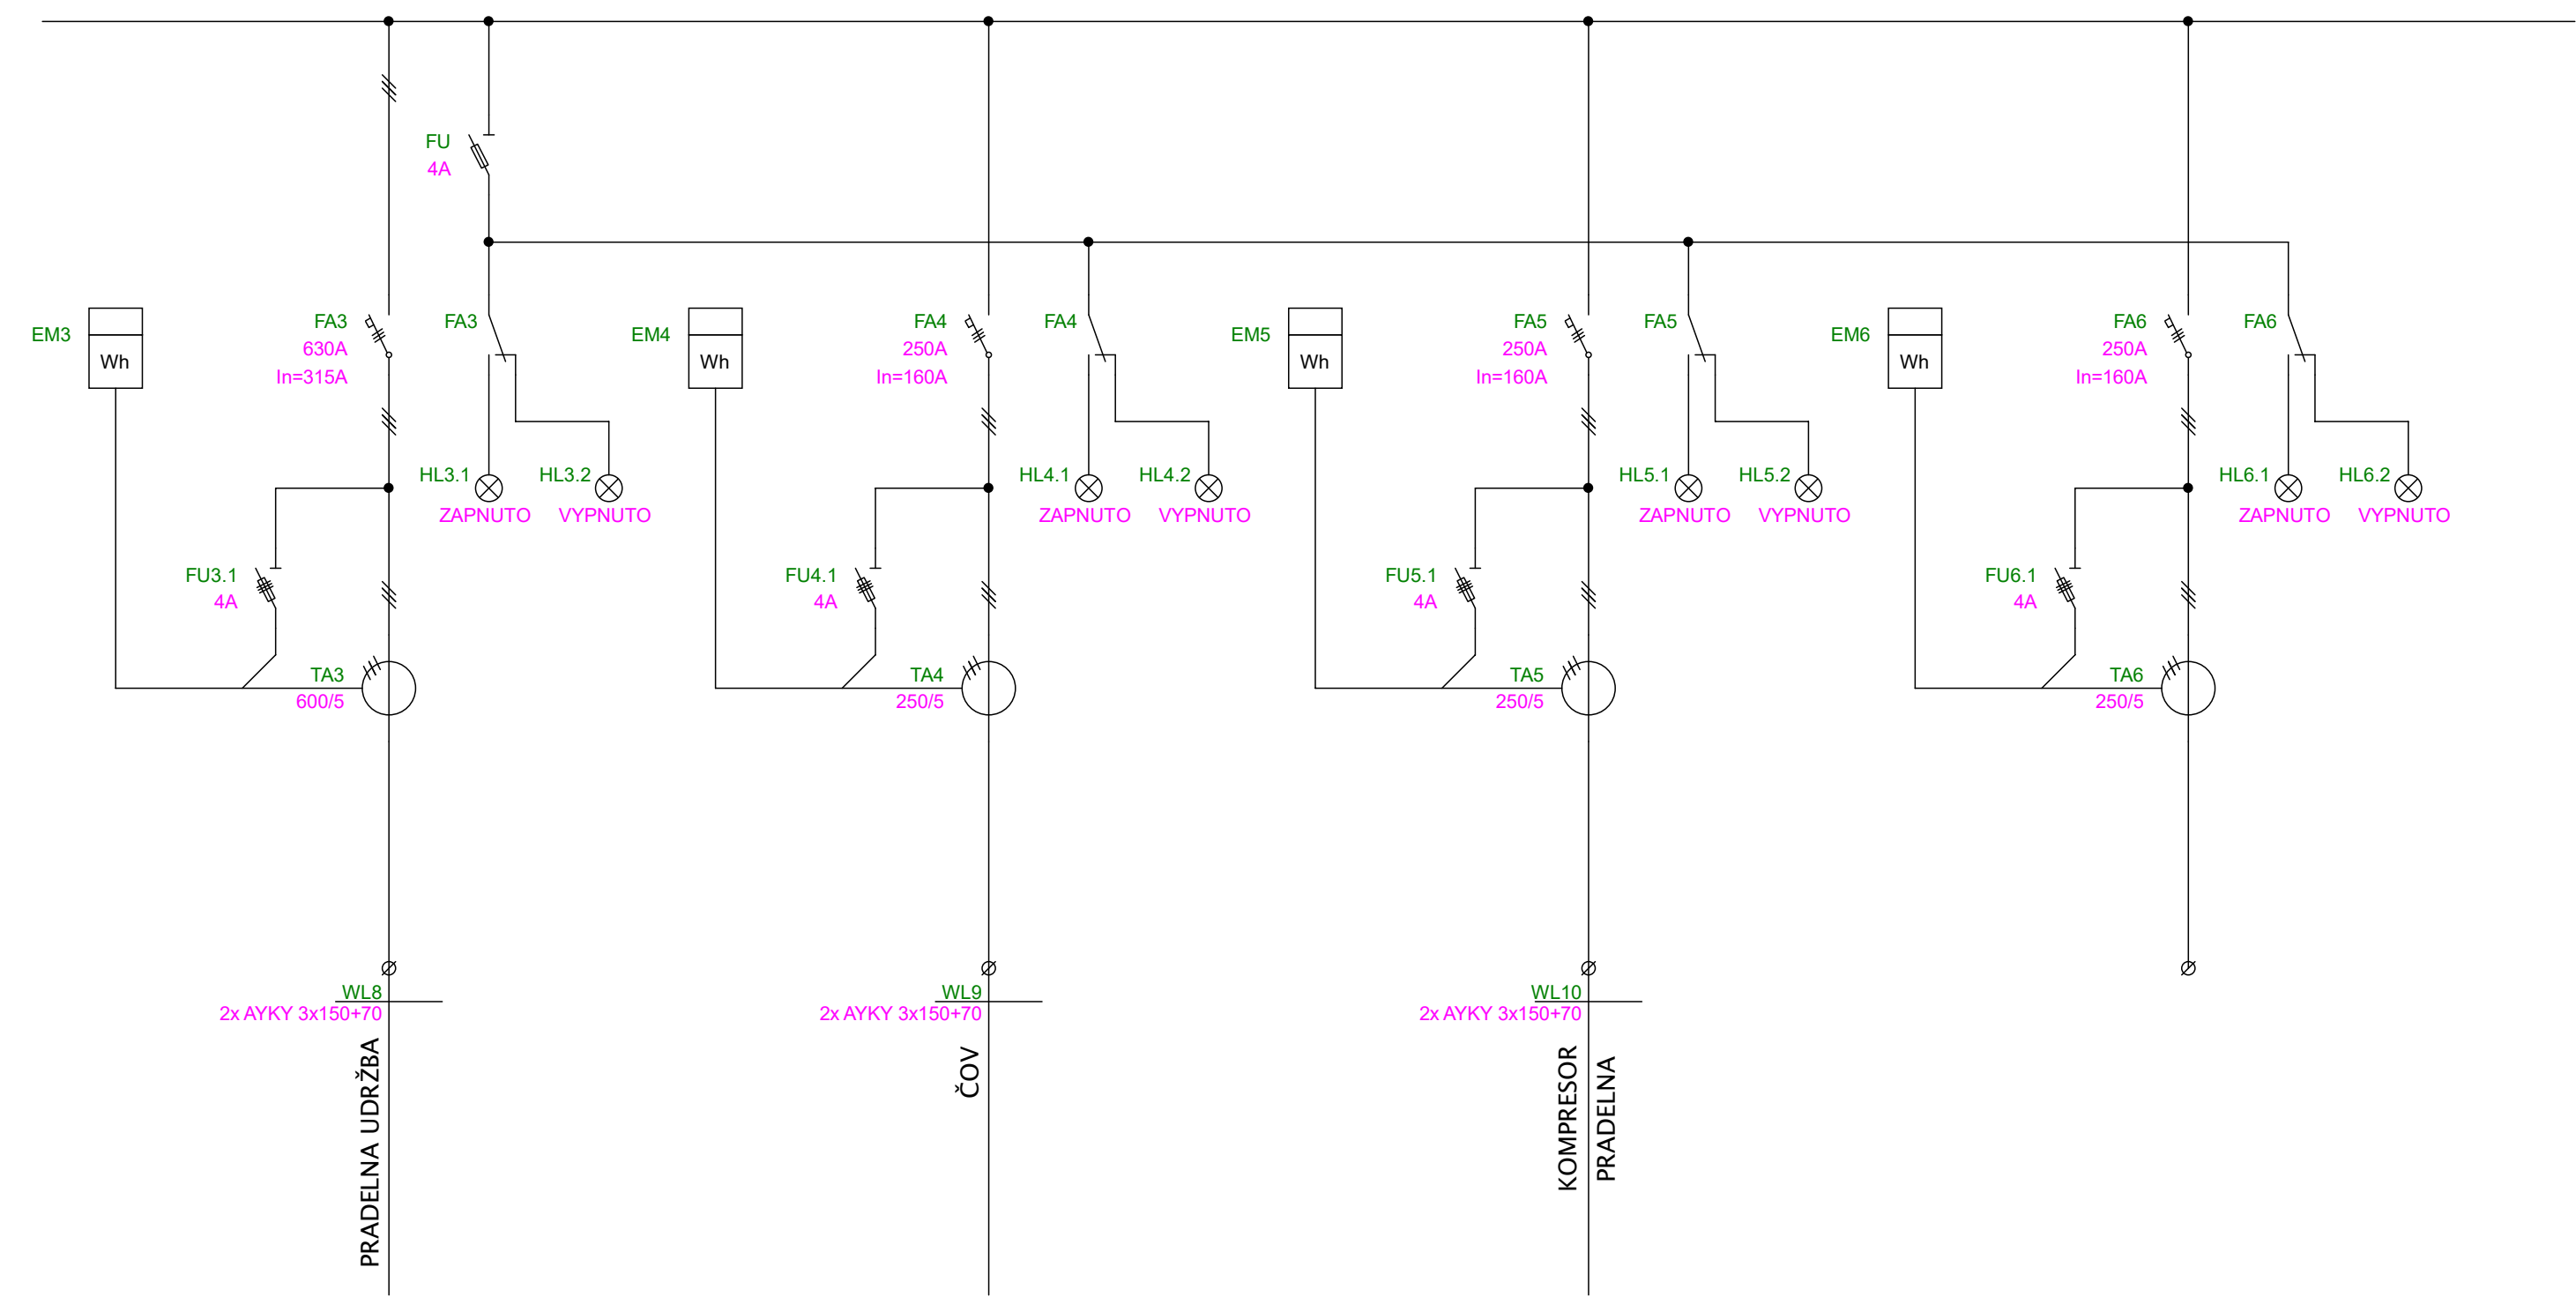

STAVBA: REKONSTRUKCE TRAFOSTANICE NEMOCNICE VÝŠKOV		<div>energpro[®] energie pod palcem s.r.o.</div> <div>ENERGPRO s.r.o. Na Výhoně 475, 664 52 Sokolnice www.energpro.cz e-mail: info@energpro.cz tel.: 602 745 315, 602 577 455, 602 736 964</div>	
STAVEBNÍ OBJEKTY: ROZVADĚČ RH2		DATUM:	2. 5. 2022
OBSAH VÝKRESU: RH2.2		MĚŘÍTKO:	ČÍSLO VÝKRESU: 2/9

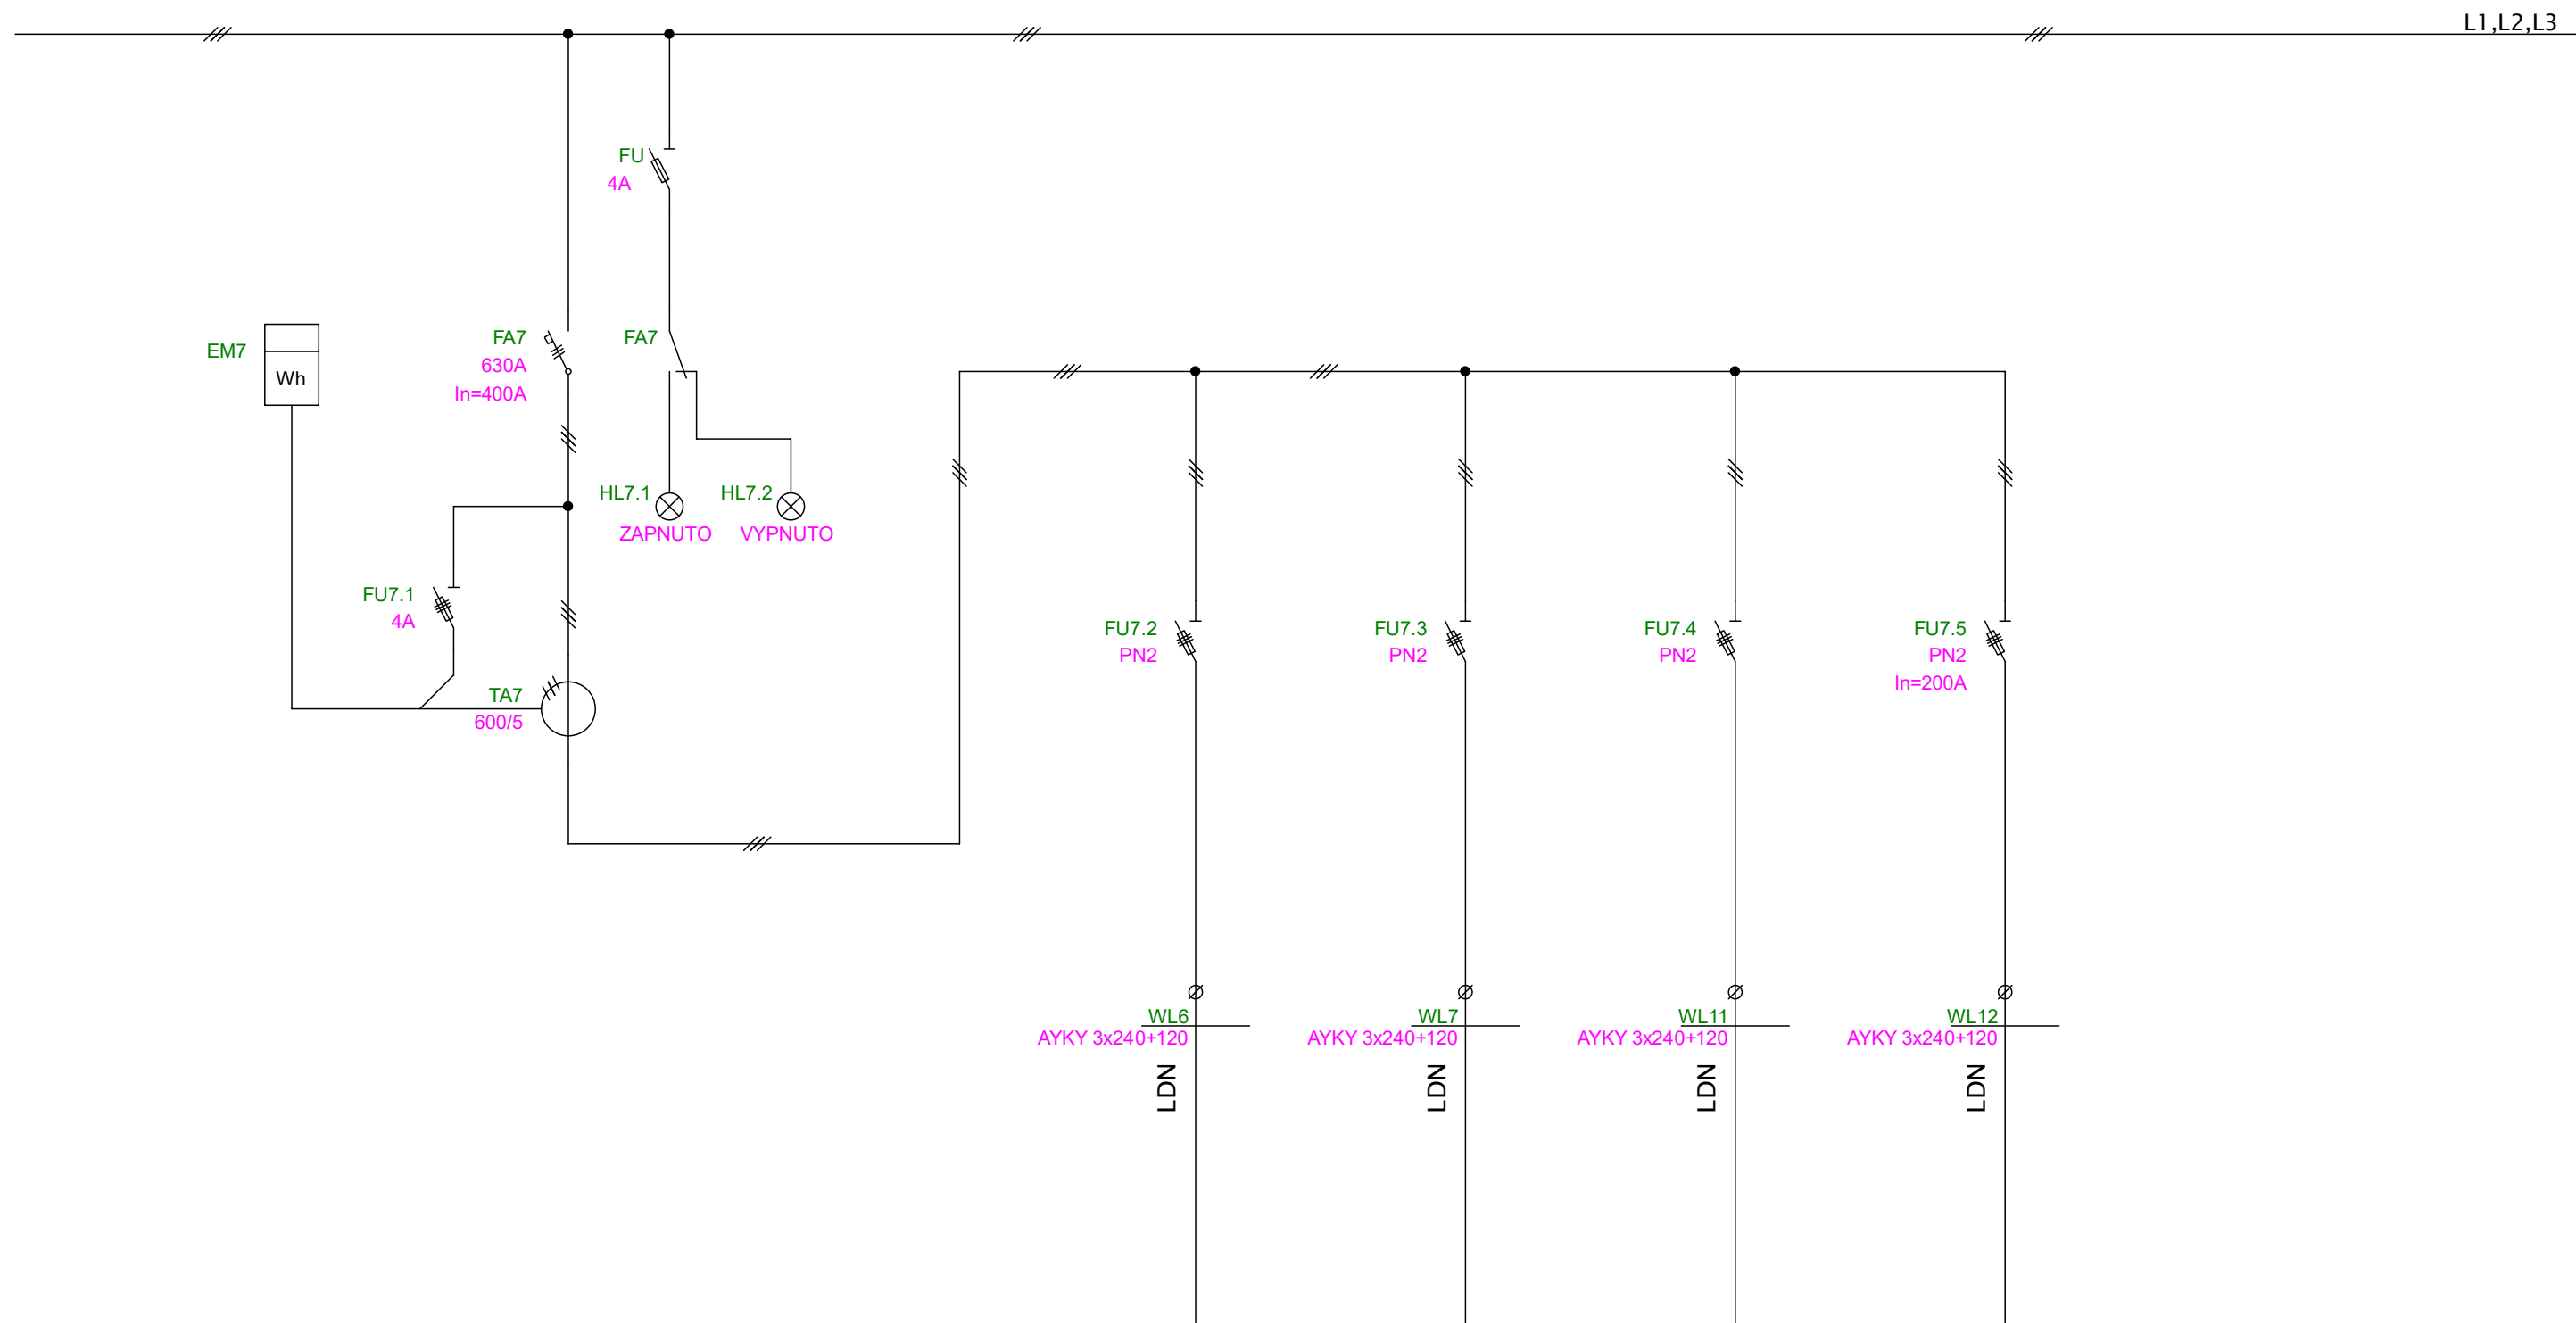

STAVBA: REKONSTRUKCE TRAFOSTANICE
NEMOCNICE VÝŠKOV

STAVEBNÍ OBJEKTY: ROZVADĚČ RH2


OBSAH VÝKRESU: RH2.3

energpro[®]
energie pod palcem s.r.o.

ENERGPRO s.r.o.
Na Výhoně 475, 664 52 Sokolnice
www.energpro.cz e-mail: info@energpro.cz
tel.: 602 745 315, 602 577 455, 602 736 964

DATUM: 2. 5. 2022

MĚŘÍTKO: ČÍSLO VÝKRESU:

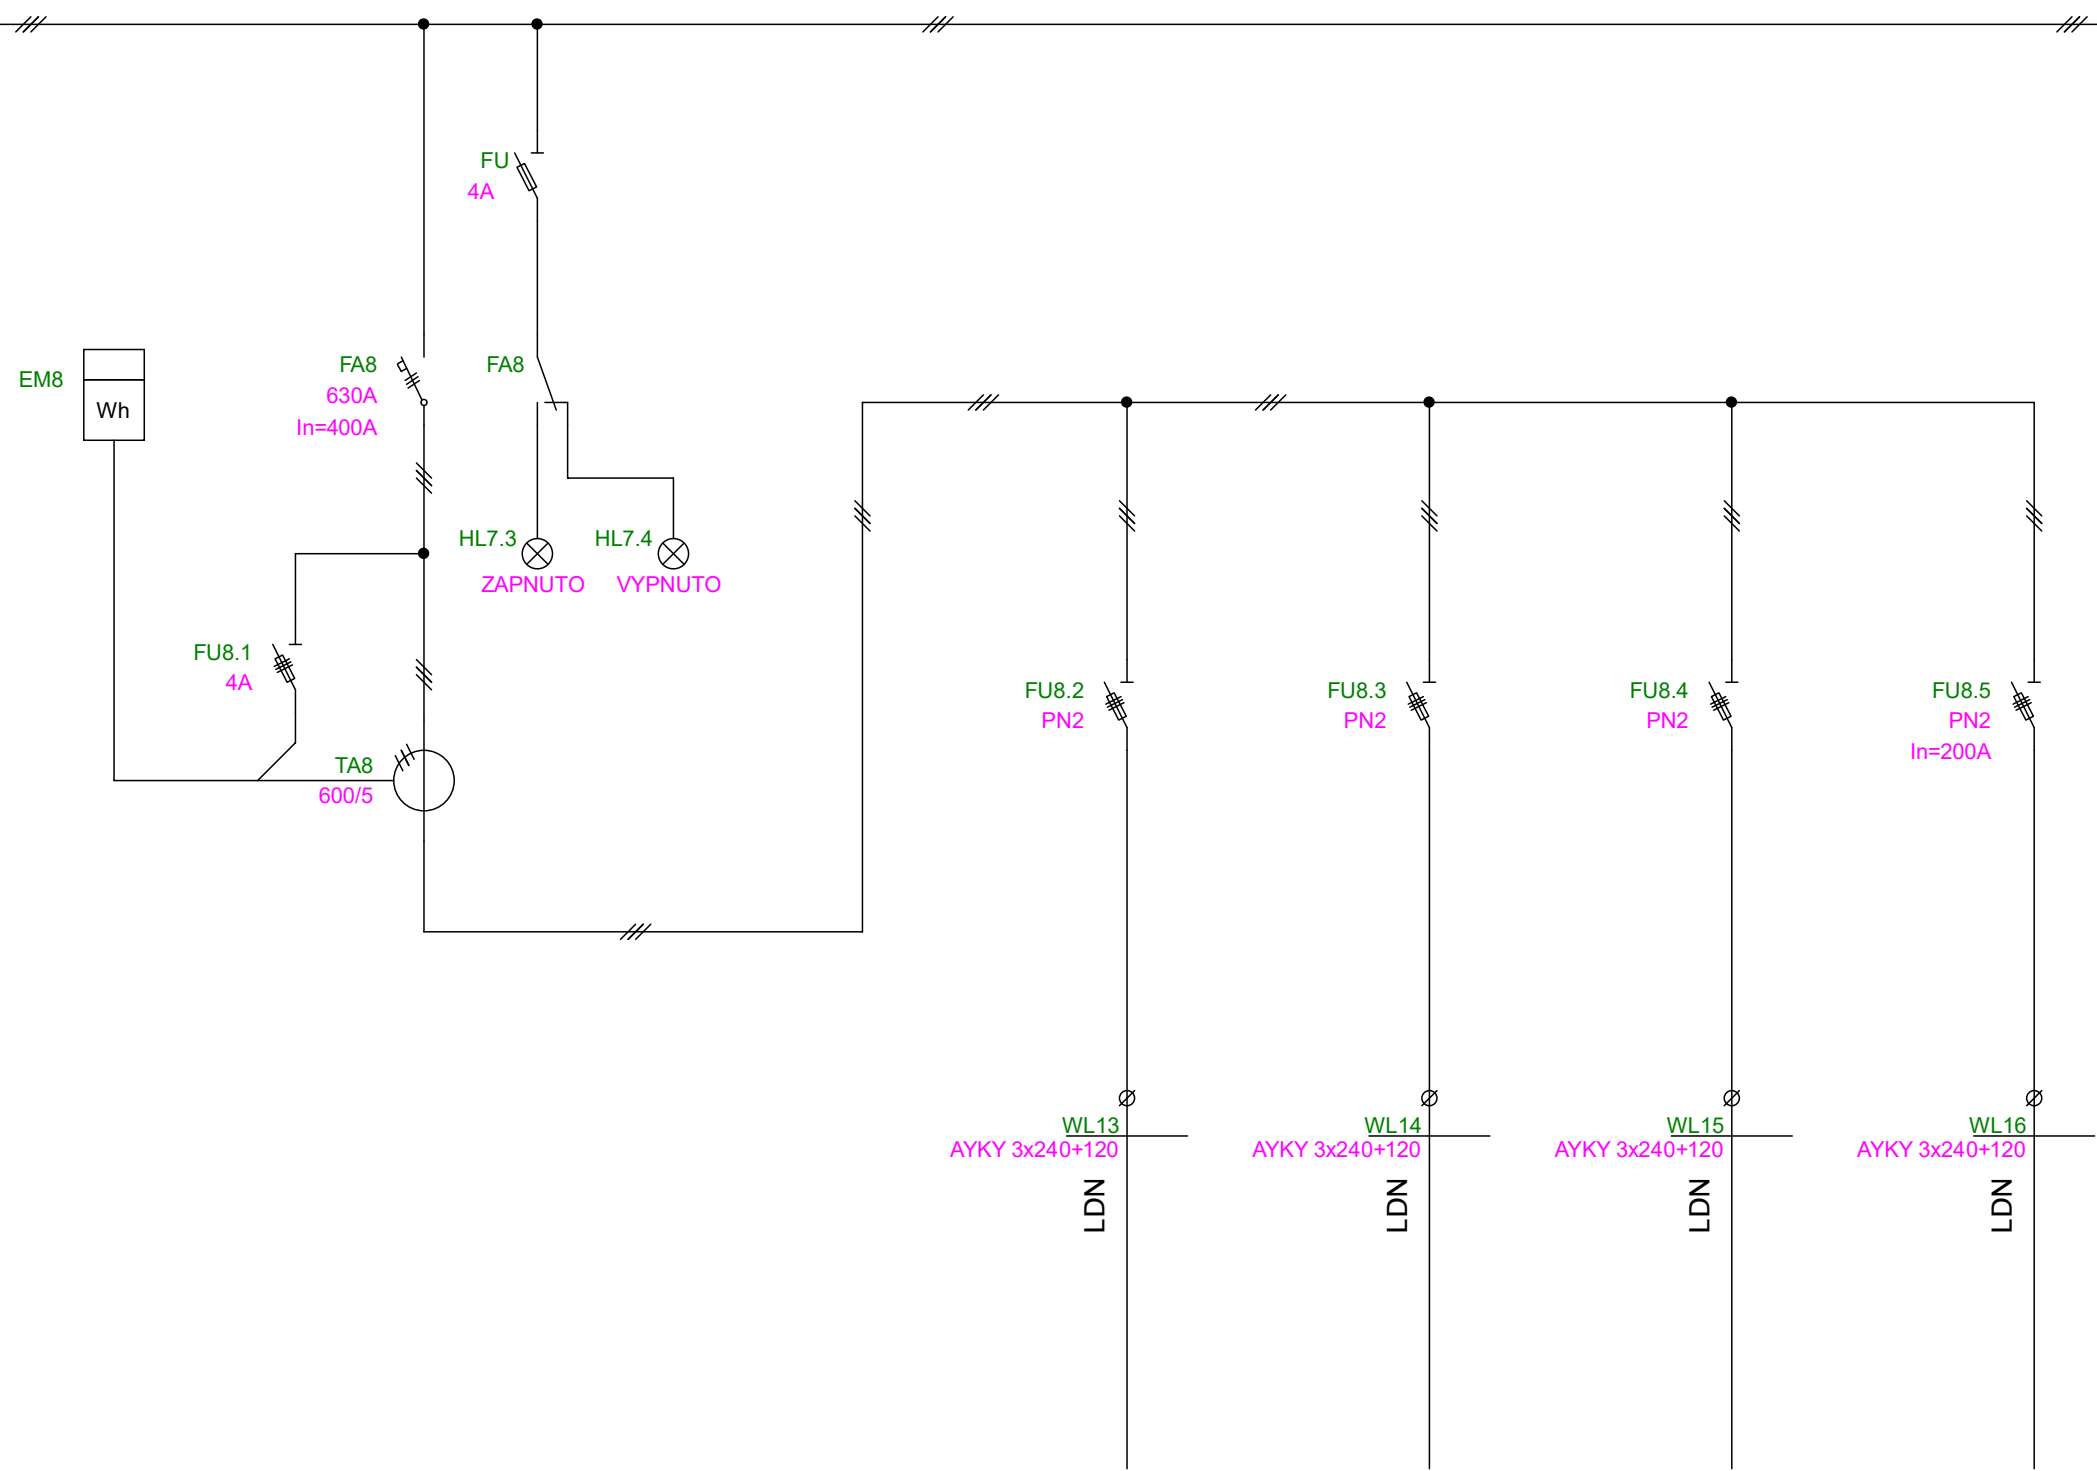

STAVBA: REKONSTRUKCE TRAFOSTANICE
NEMOCNICE VYŠKOV

STAVEBNÍ OBJEKTY: ROZVADĚČ RH2


OBSAH VÝKRESU: RH2.4

energpro[®]
energie pod palcem s.r.o.

ENERGPRO s.r.o.
Na Výhoně 475, 664 52 Sokolnice
www.energpro.cz e-mail: info@energpro.cz
tel.: 602 745 315, 602 577 455, 602 736 964

DATUM: 2. 5. 2022

MĚŘITKO: ČÍSLO VÝKRESU:

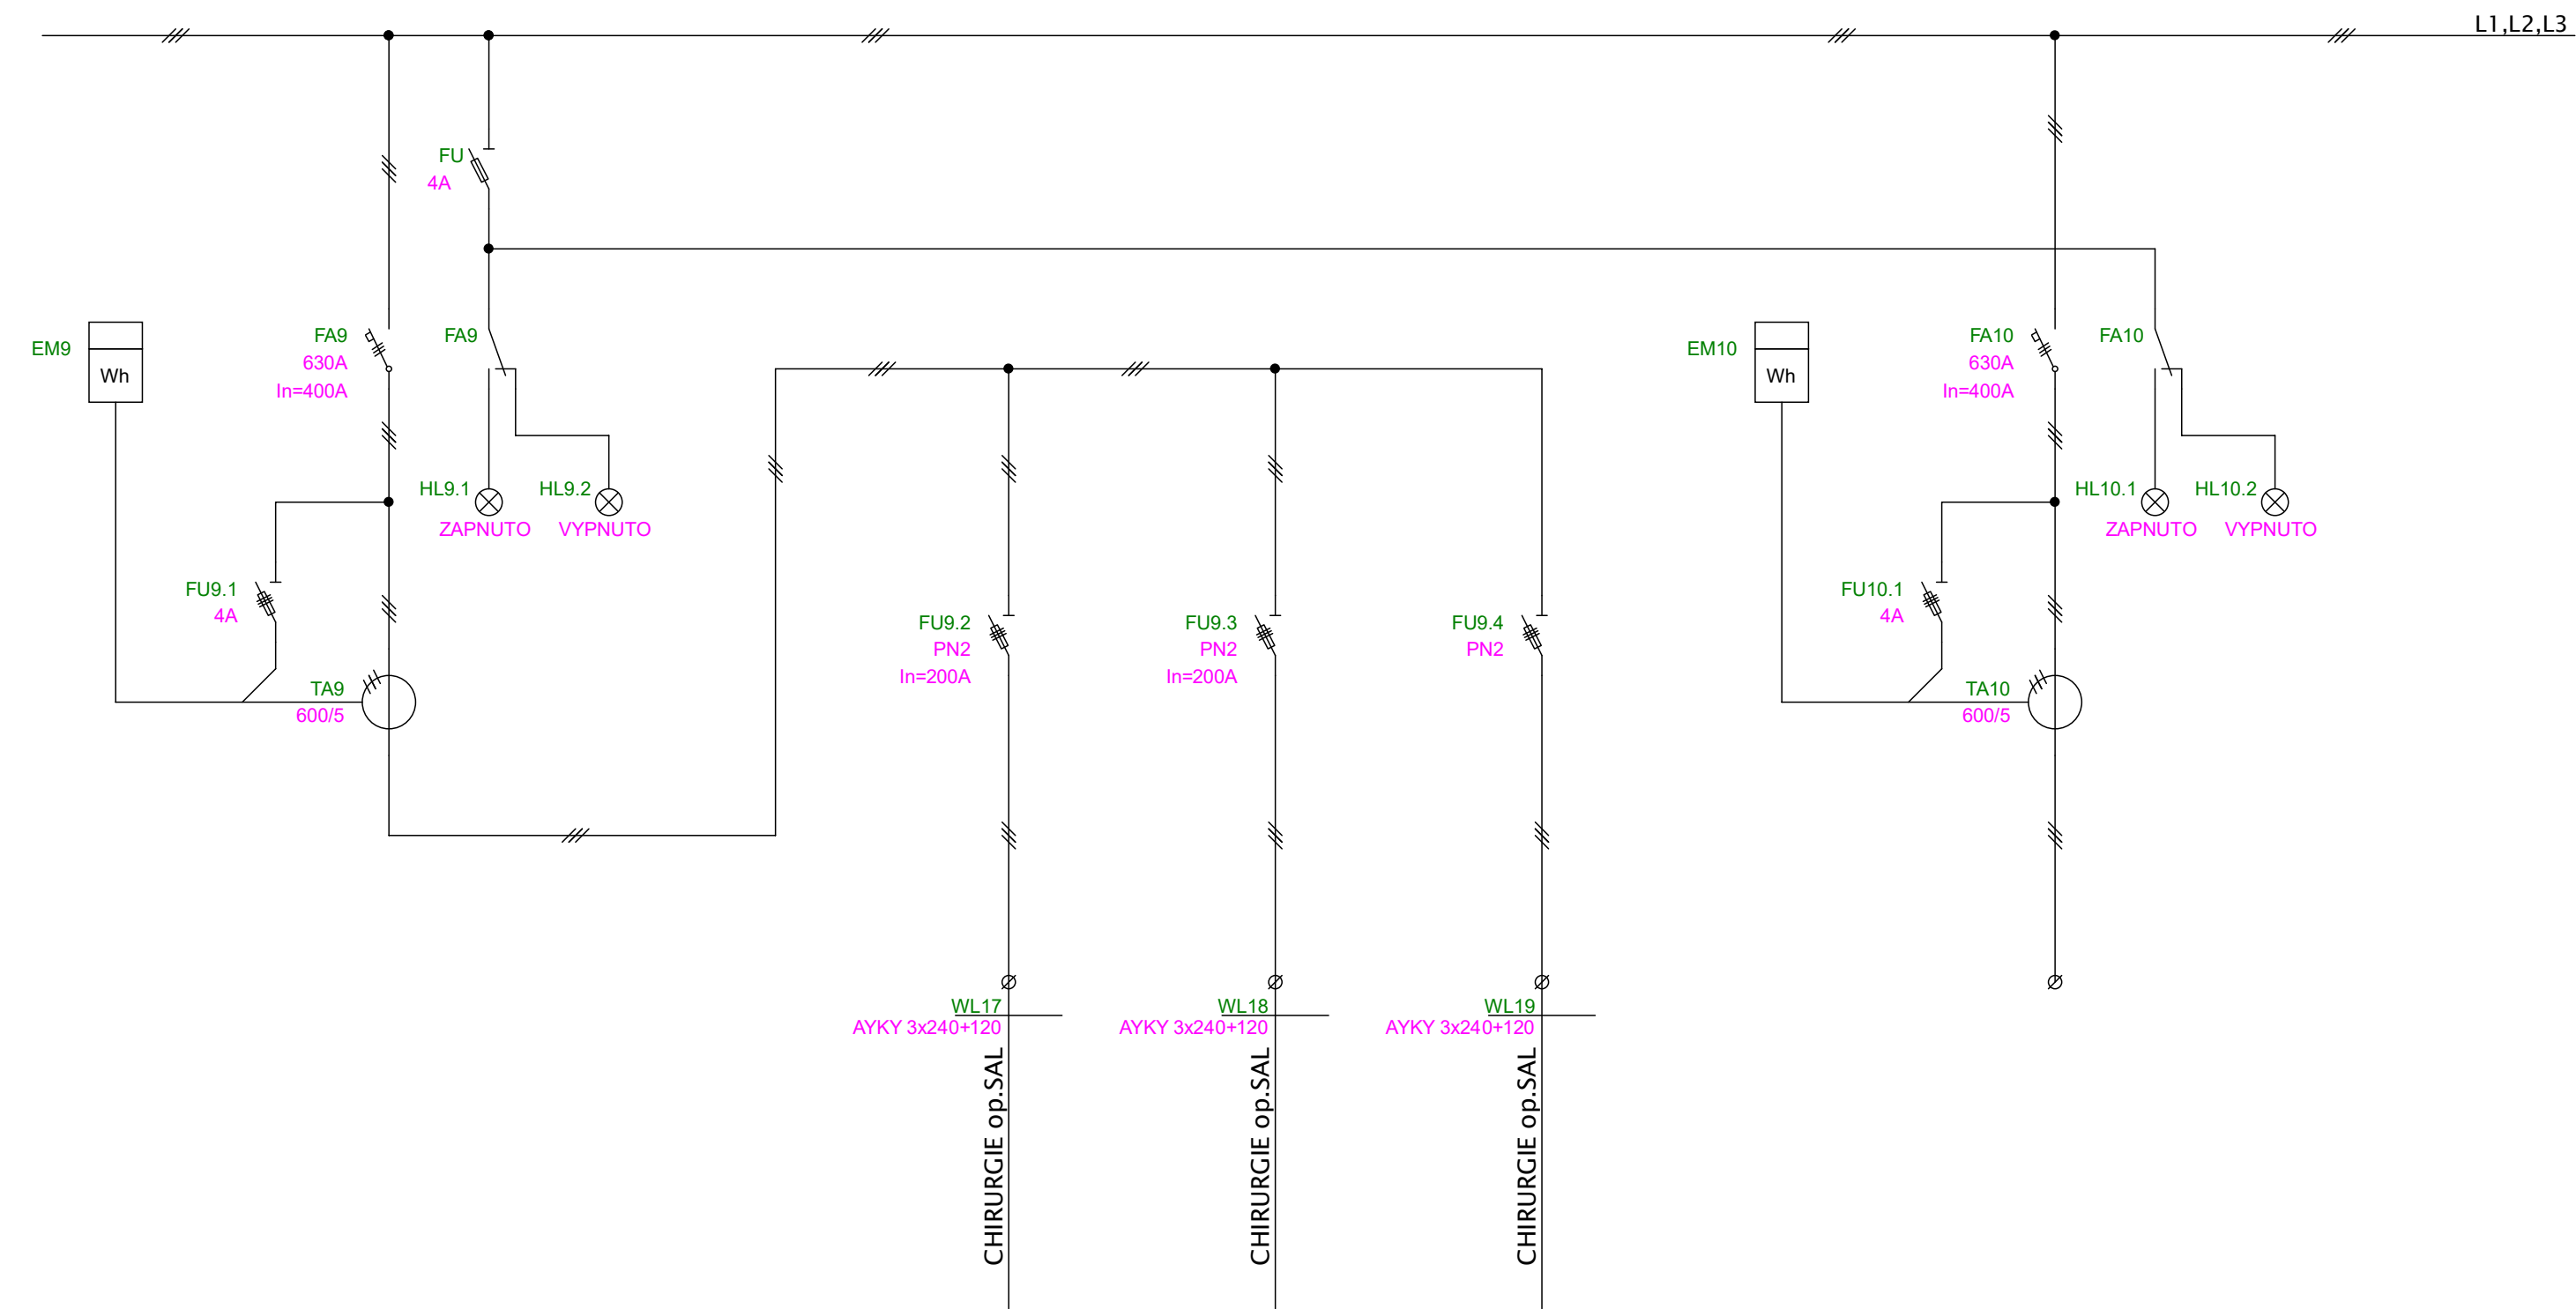

STAVBA: REKONSTRUKCE TRAFOSTANICE
NEMOCNICE VYŠKOV

STAVEBNÍ OBJEKTY: ROZVADĚČ RH2


OBSAH VÝKRESU: RH2.5

energpro[®]
energie pod palcem s.r.o.

ENERGPRO s.r.o.
Na Výhoně 475, 664 52 Sokolnice
www.energpro.cz e-mail: info@energpro.cz
tel.: 602 745 315, 602 577 455, 602 736 964

DATUM: 2. 5. 2022

MĚŘITKO: ČÍSLO VÝKRESU:

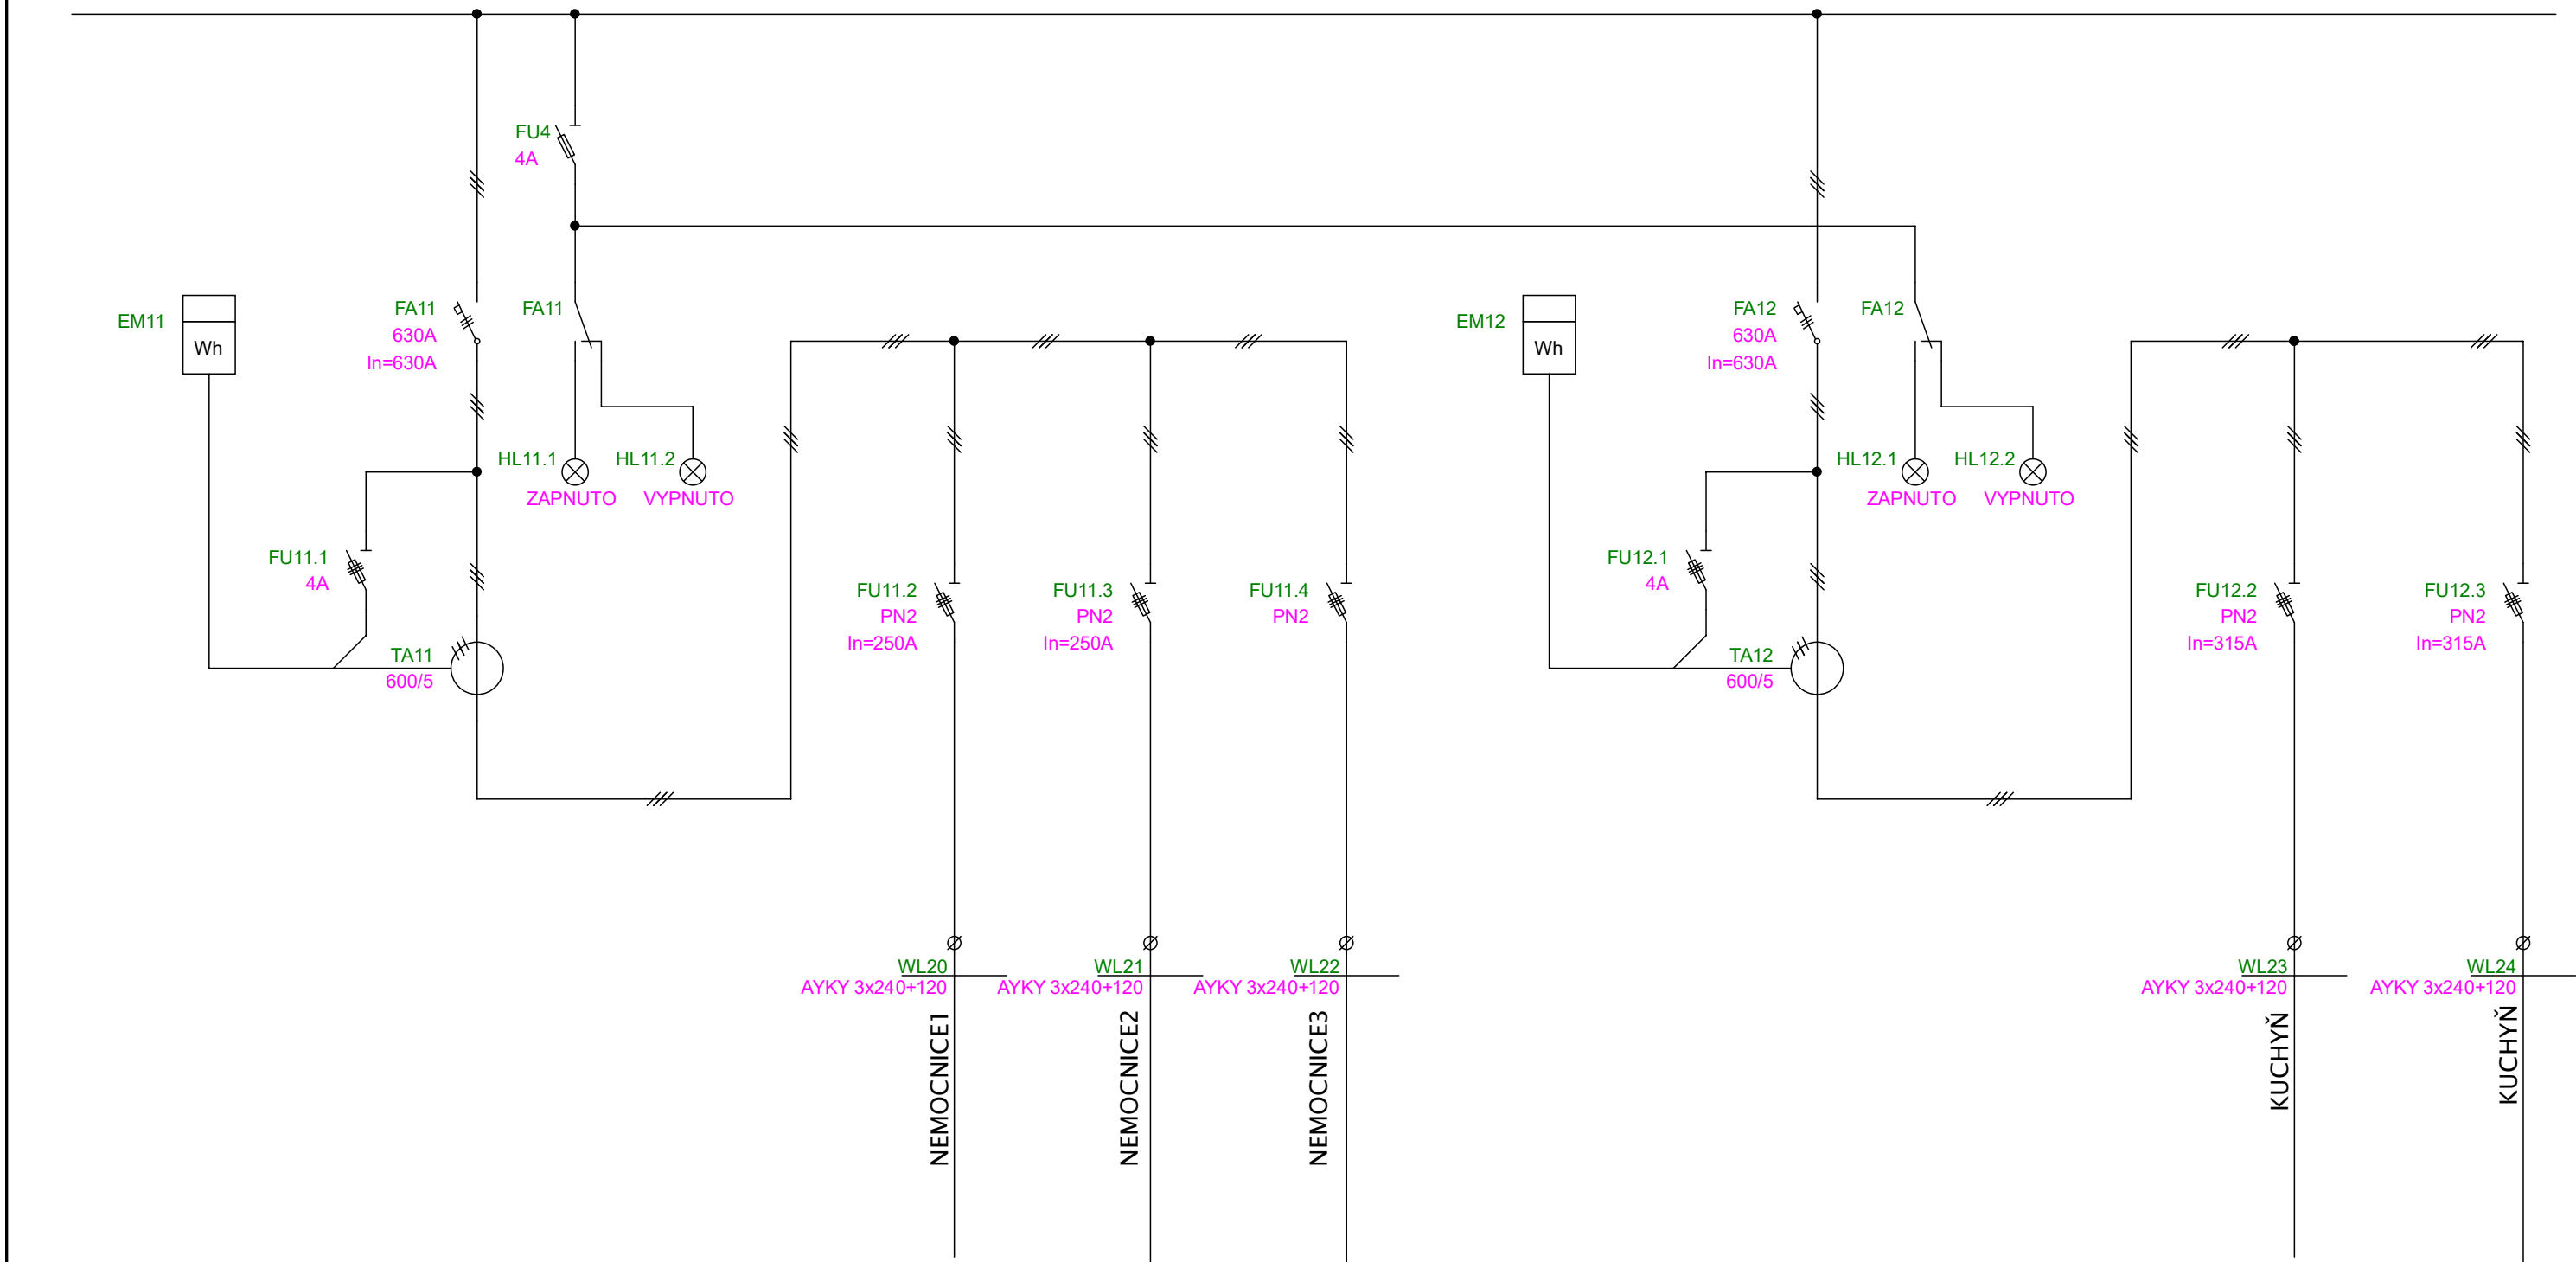

STAVBA: REKONSTRUKCE TRAFOSTANICE
NEMOCNICE VÝŠKOV

STAVEBNÍ OBJEKTY: ROZVADĚČ RH2


OBSAH VÝKRESU: RH2.6

energpro[®]
energie pod palcem s.r.o.

ENERGPRO s.r.o.
Na Výhoně 475, 664 52 Sokolnice
www.energpro.cz e-mail: info@energpro.cz
tel.: 602 745 315, 602 577 455, 602 736 964

DATUM: 2. 5. 2022

MĚŘITKO: ČÍSLO VÝKRESU:

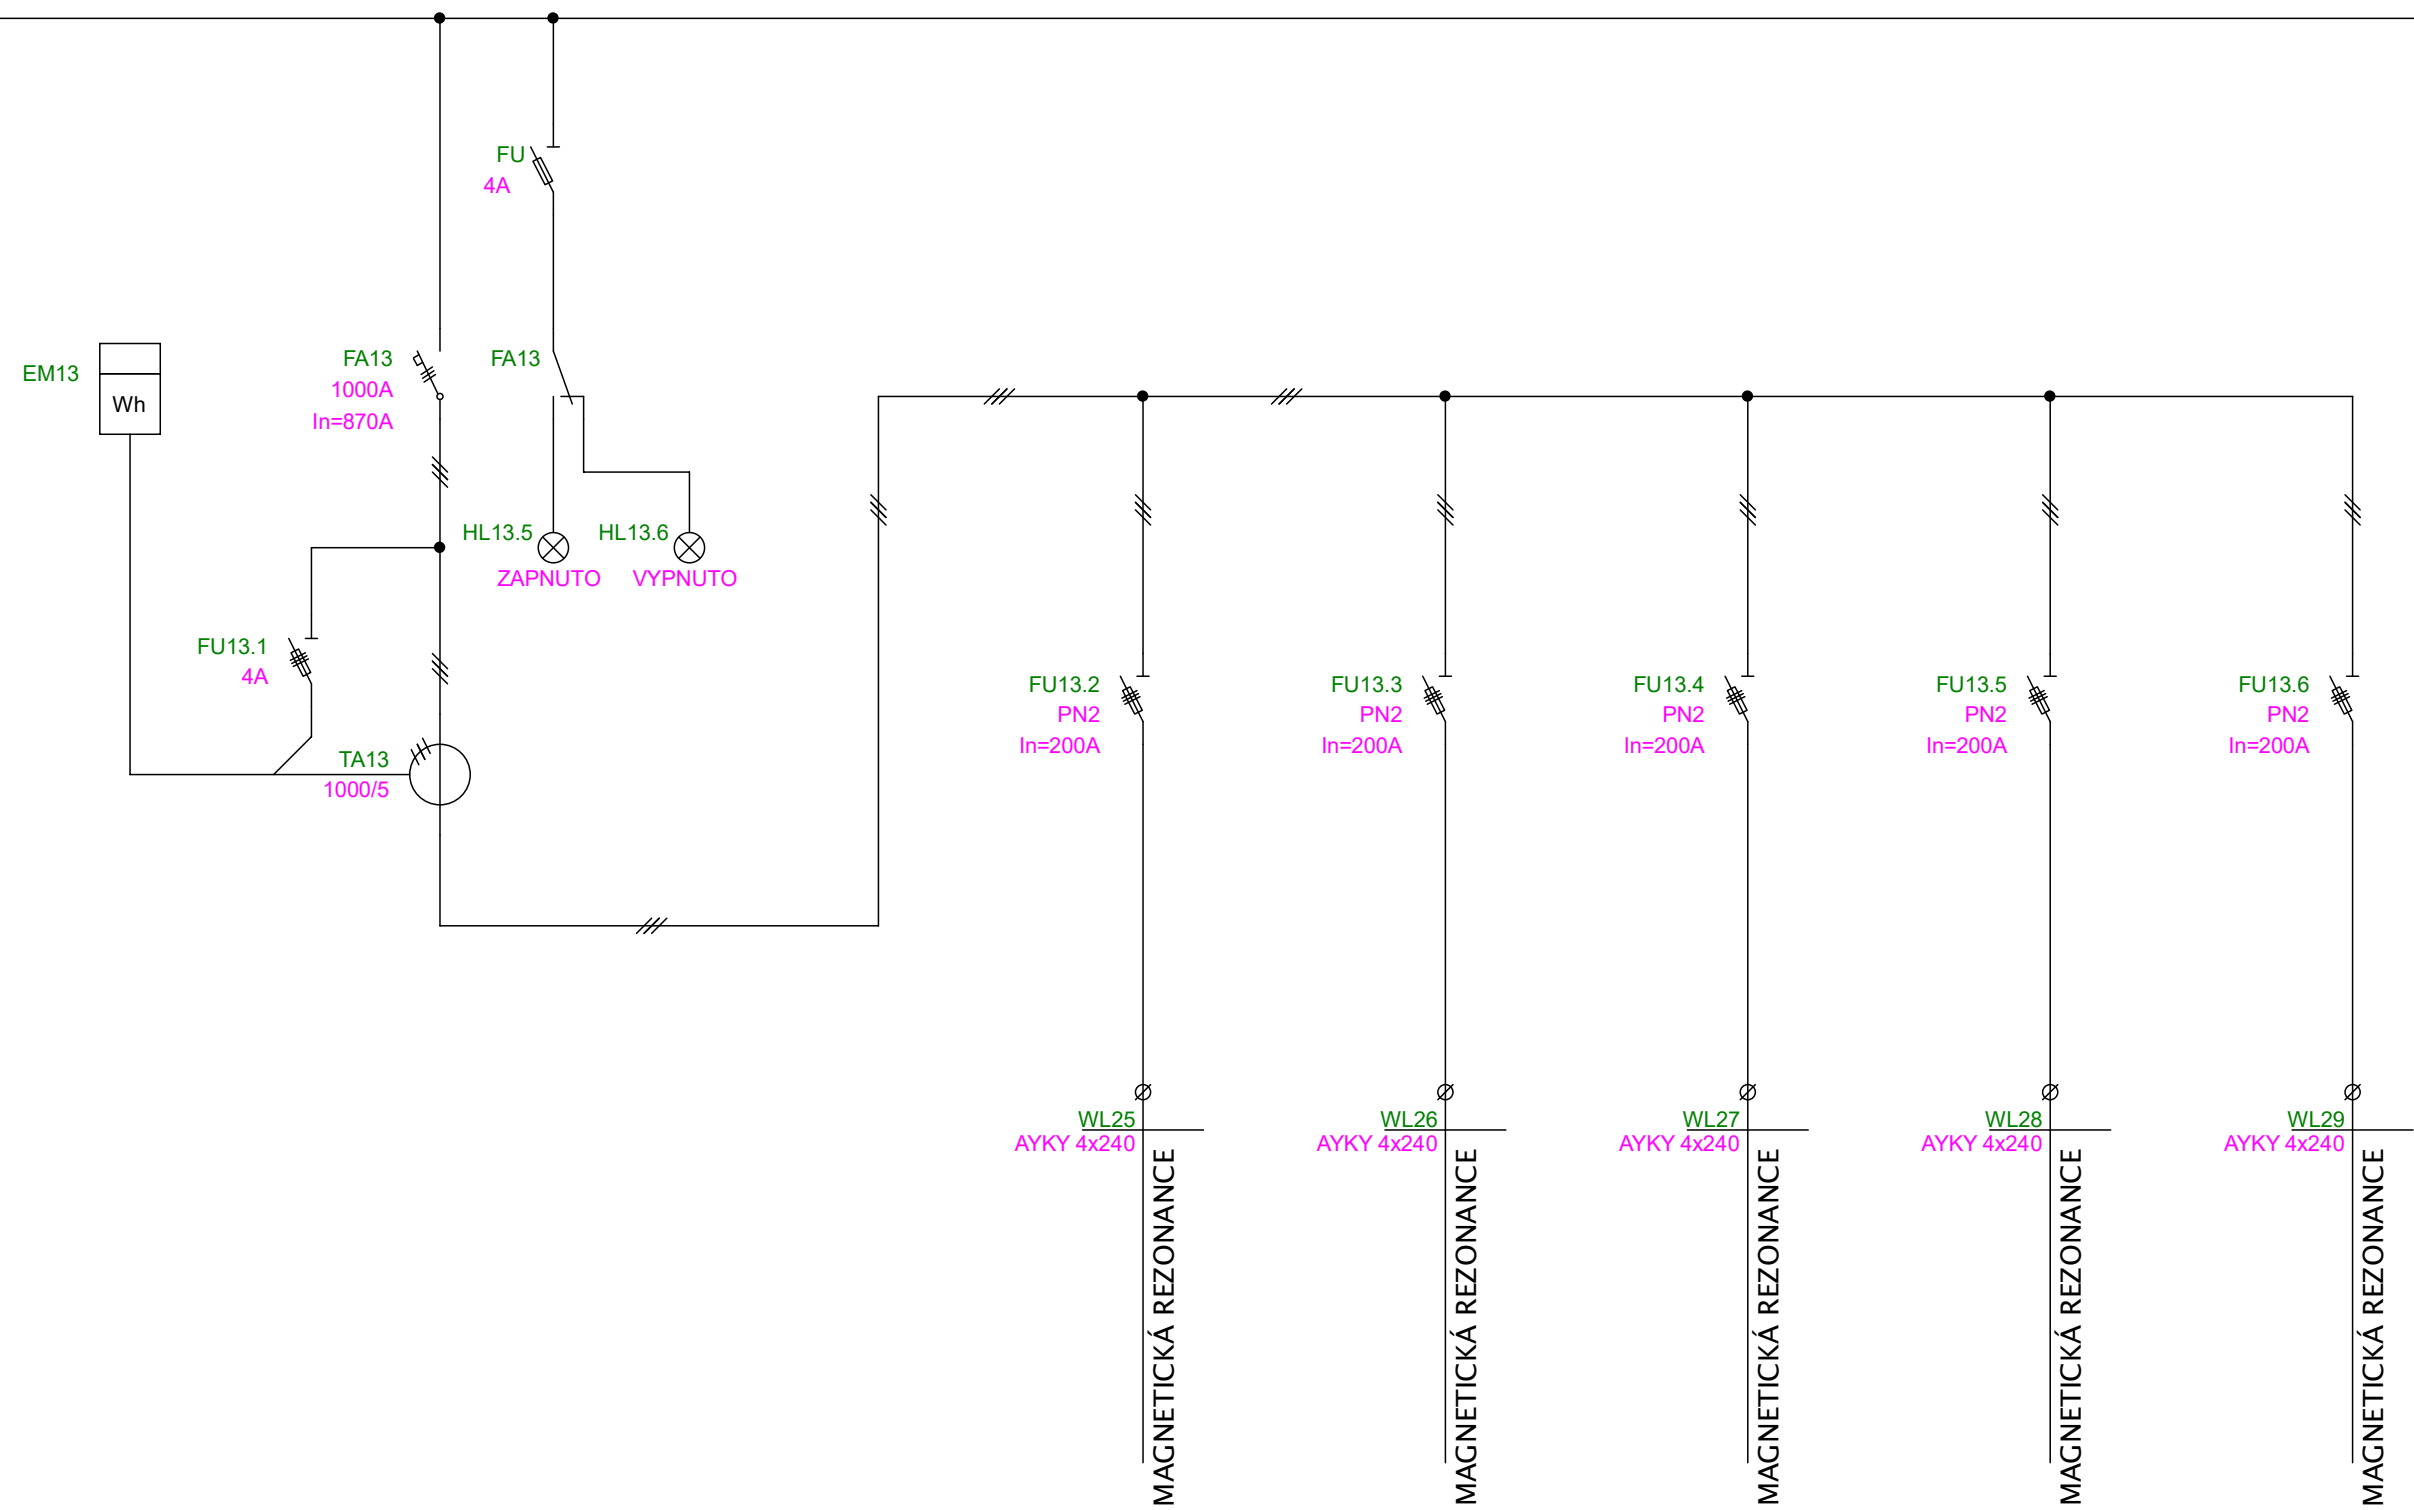

STAVBA: REKONSTRUKCE TRAFOSTANICE
NEMOCNICE VÝŠKOV

STAVEBNÍ OBJEKTY: ROZVADĚČ RH2


OBSAH VÝKRESU: RH2.7


energpro[®]
energie pod palcem[®] s.r.o.



ENERGPRO s.r.o.
Na Výhoně 475, 664 52 Sokolnice
www.energpro.cz e-mail: info@energpro.cz
tel.: 602 745 315, 602 577 455, 602 736 964

DATUM: 2. 5. 2022

MĚŘITKO: ČÍSLO VÝKRESU:

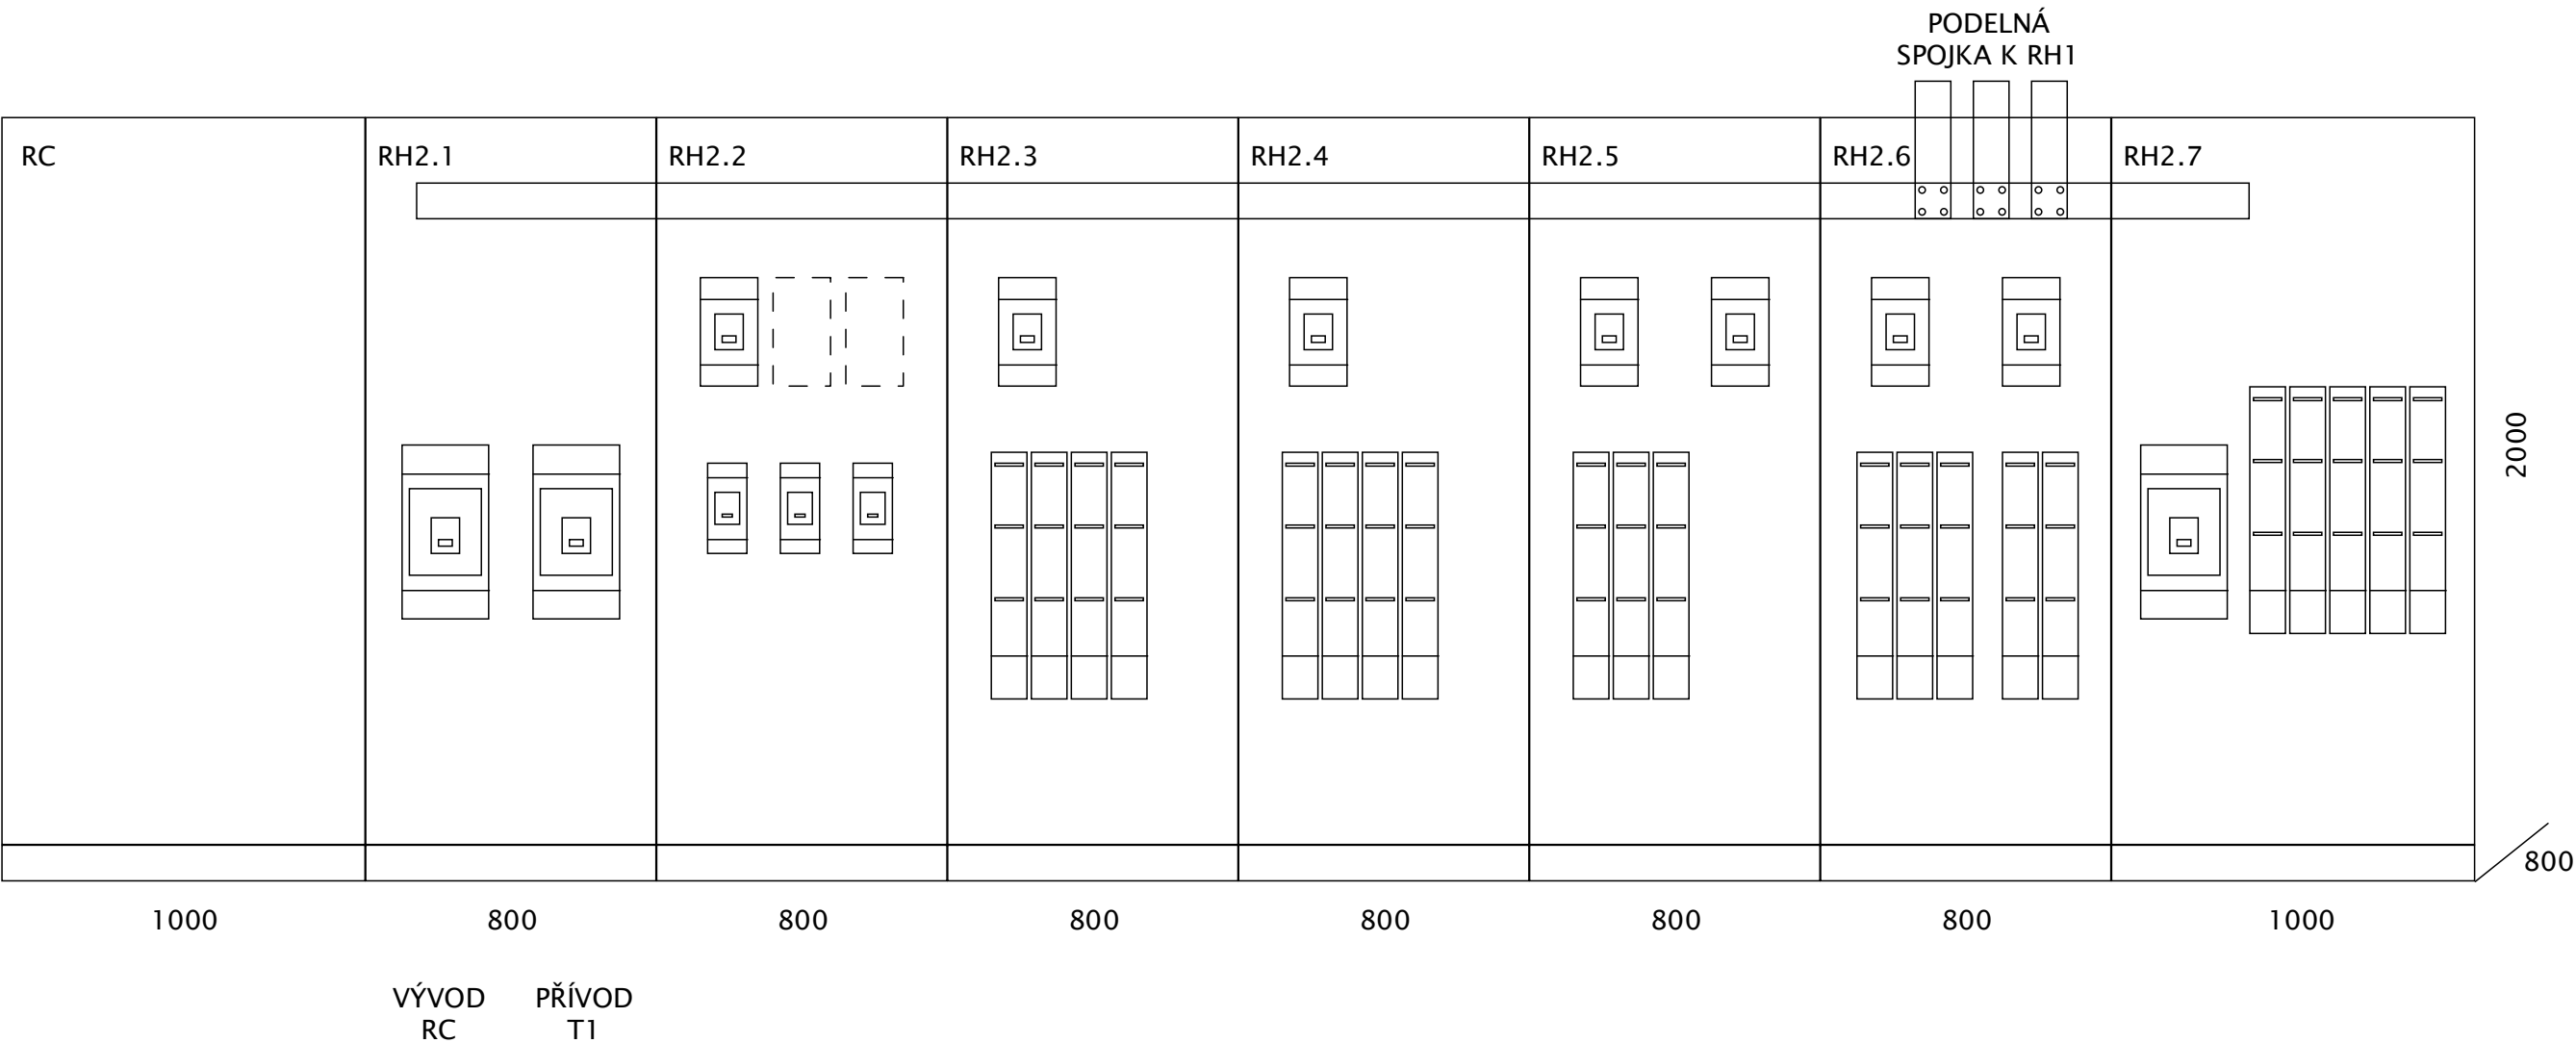

STAVBA: REKONSTRUKCE TRAFOSTANICE NEMOCNICE VYŠKOV		 ENERGPRO s.r.o. Na Výhoně 475, 664 52 Sokolnice www.energpro.cz e-mail: info@energpro.cz tel.: 602 745 315, 602 577 455, 602 736 964	
STAVEBNÍ OBJEKTY: ROZVADĚČ RH2		DATUM:	2. 5. 2022
OBSAH VÝKRESU: KONSTUKČNÍ		MĚŘITKO: 1:20	ČÍSLO VÝKRESU: 8/9

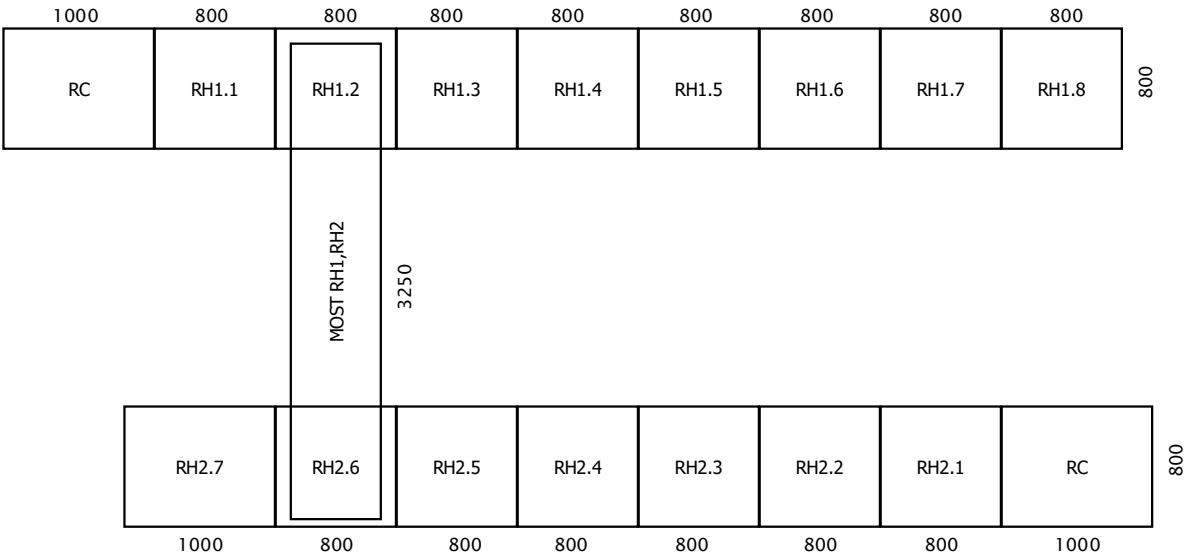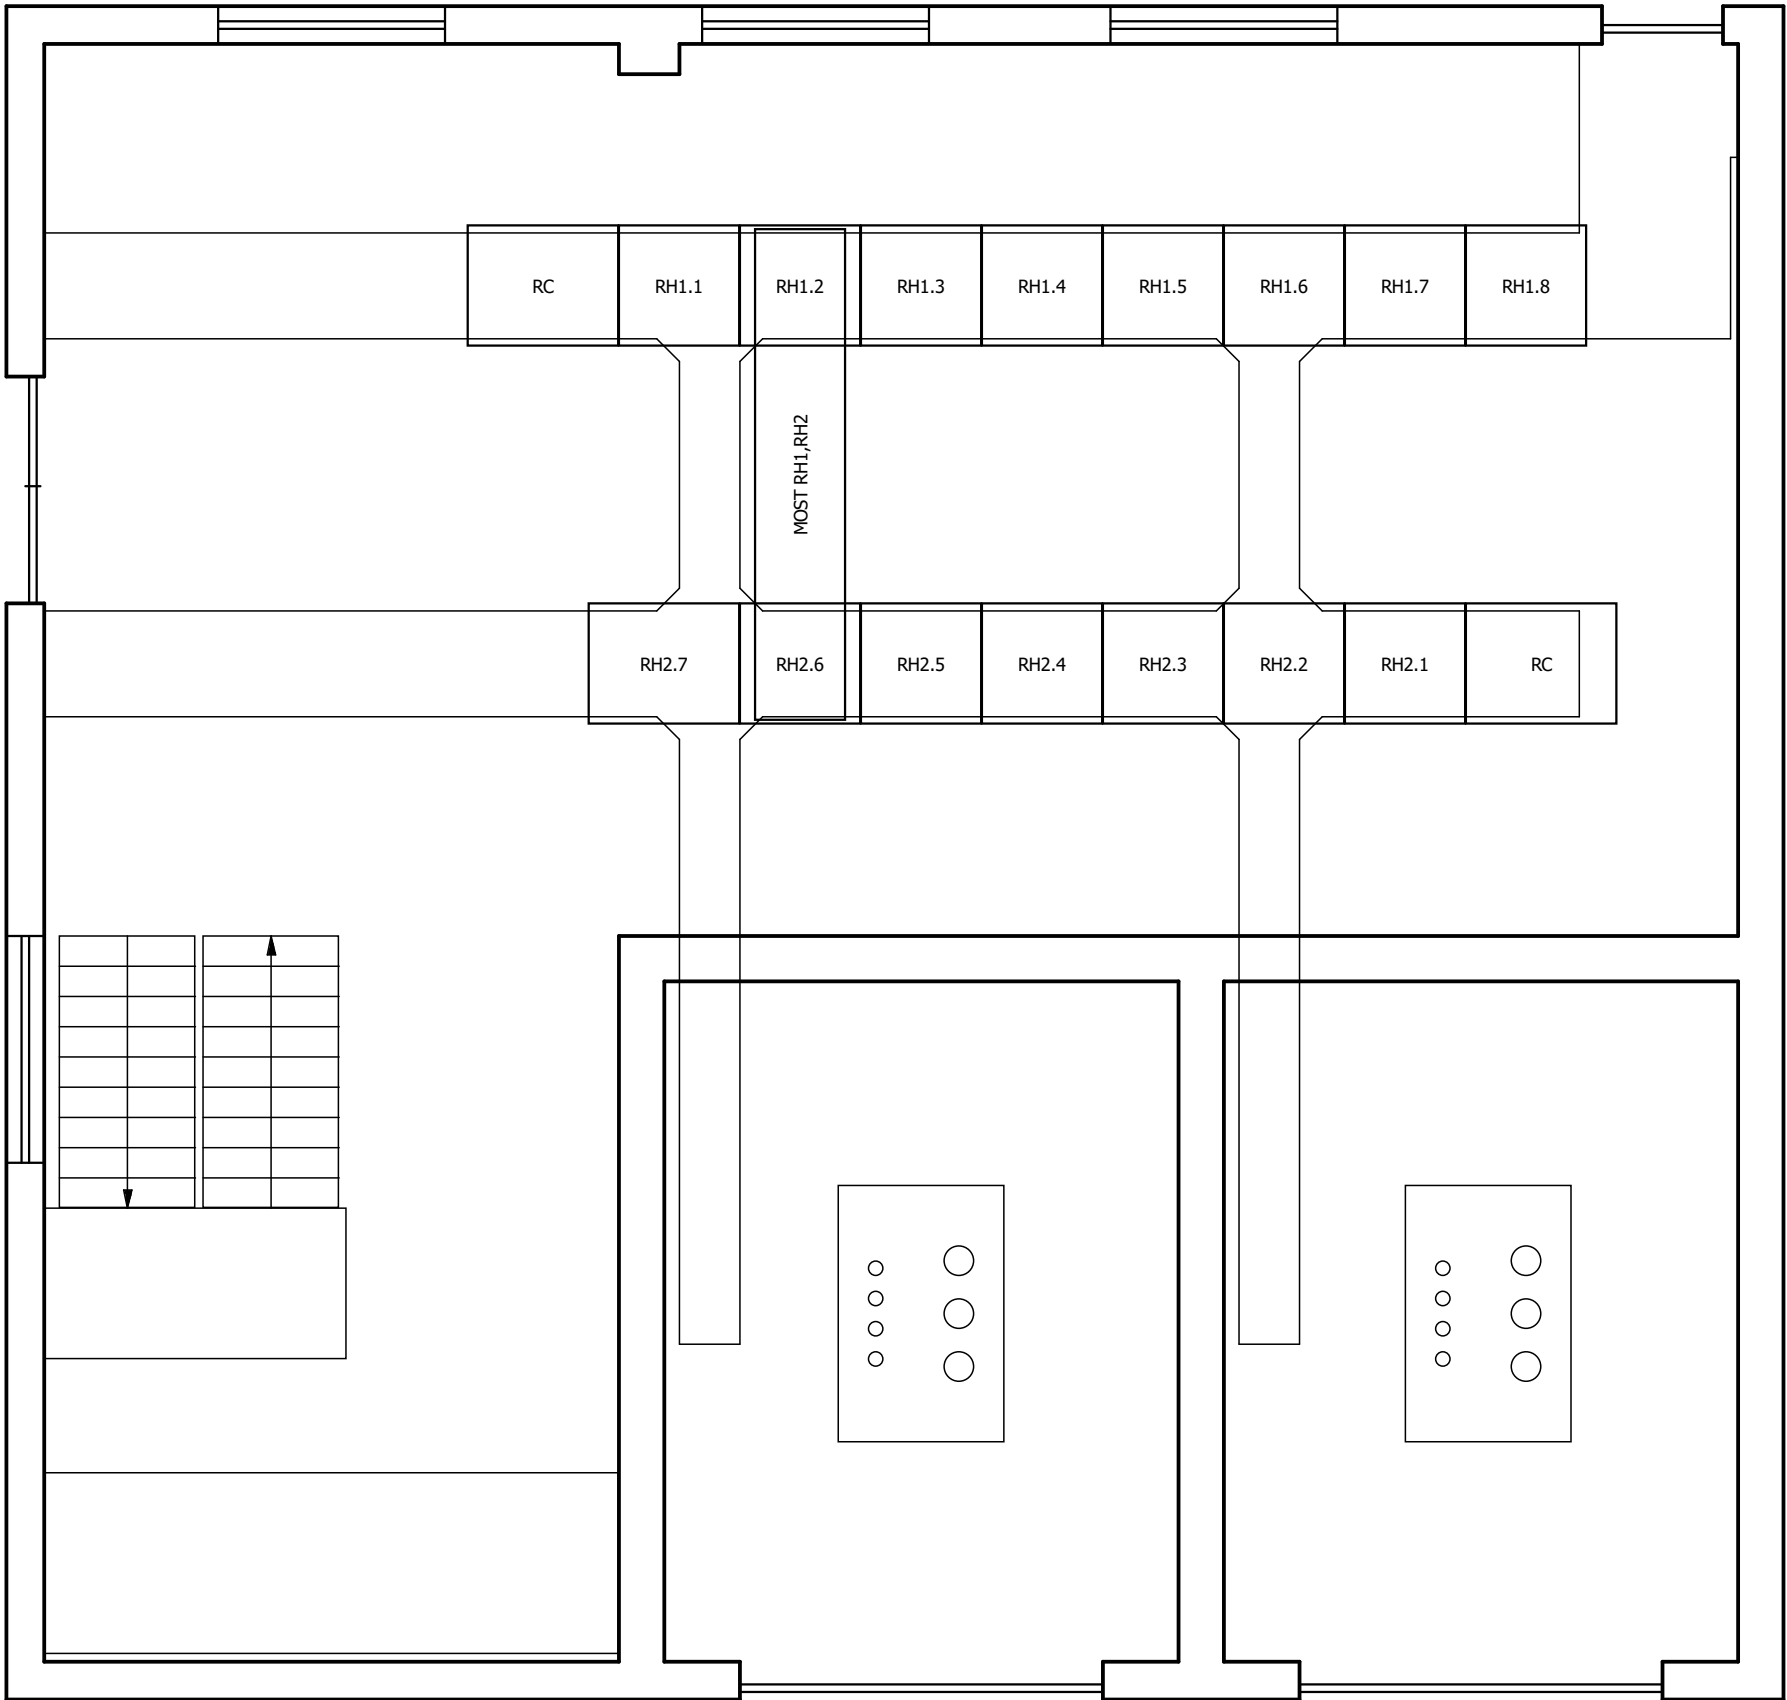

STAVBA: REKONSTRUKCE TRAFOSTANICE NEMOCNICE VÝŠKOV		<div><div>energ</div><div>pro</div><div>s.r.o.</div><div>energie pod palcem</div></div> <div>ENERGPRO s.r.o. Na Výhoně 475, 664 52 Sokolnice www.energpro.cz e-mail: info@energpro.cz tel.: 602 745 315, 602 577 455, 602 736 964</div>	
STAVEBNÍ OBJEKTY: ROZVADĚČ RH1 + RH2		DATUM:	2. 5. 2022
OBSAH VÝKRESU: UMÍSTĚNÍ V ROZVODNĚ		MĚŘÍTKO:	ČÍSLO VÝKRESU:
		1:50	9/9