SCHEMA VNĚJŠÍCH ROZVODŮ VODY

LEGENDA

BUDOVA

ŠACHTA, HYDRANT

VEDLEJŠÍ VNĚJŠÍ ROZVOD

propojovací místo

HLAVNÍ VNĚJŠÍ ROZVOD

OZNAČENÍ ŠACHTY

H_5 ← OZNAČENÍ HYDRANTU

STARÝ PŘÍVOD DRNOVICE

KOMUNIKACE

$Š_1$ $Š_2$ $Š_3$ hlavní přívod do areálu odečty provádí VAK

$Š_4$ $Š_5$ uzavřeno

H_1 H_2 H_3 H_4 H_5 H_6 H_7 H_8 funkční hydranty

$Š_A$ $Š_{A'}$ $Š_B$ $Š_C$ $Š_D$ $Š_E$ $Š_F$

$Š_G$ $Š_H$ $Š_I$ $Š_J$ $Š_K$ $Š_M$ $Š_N$

$Š_{KAPLE}$ $Š_L$ funkční šachty s uzav. armaturami
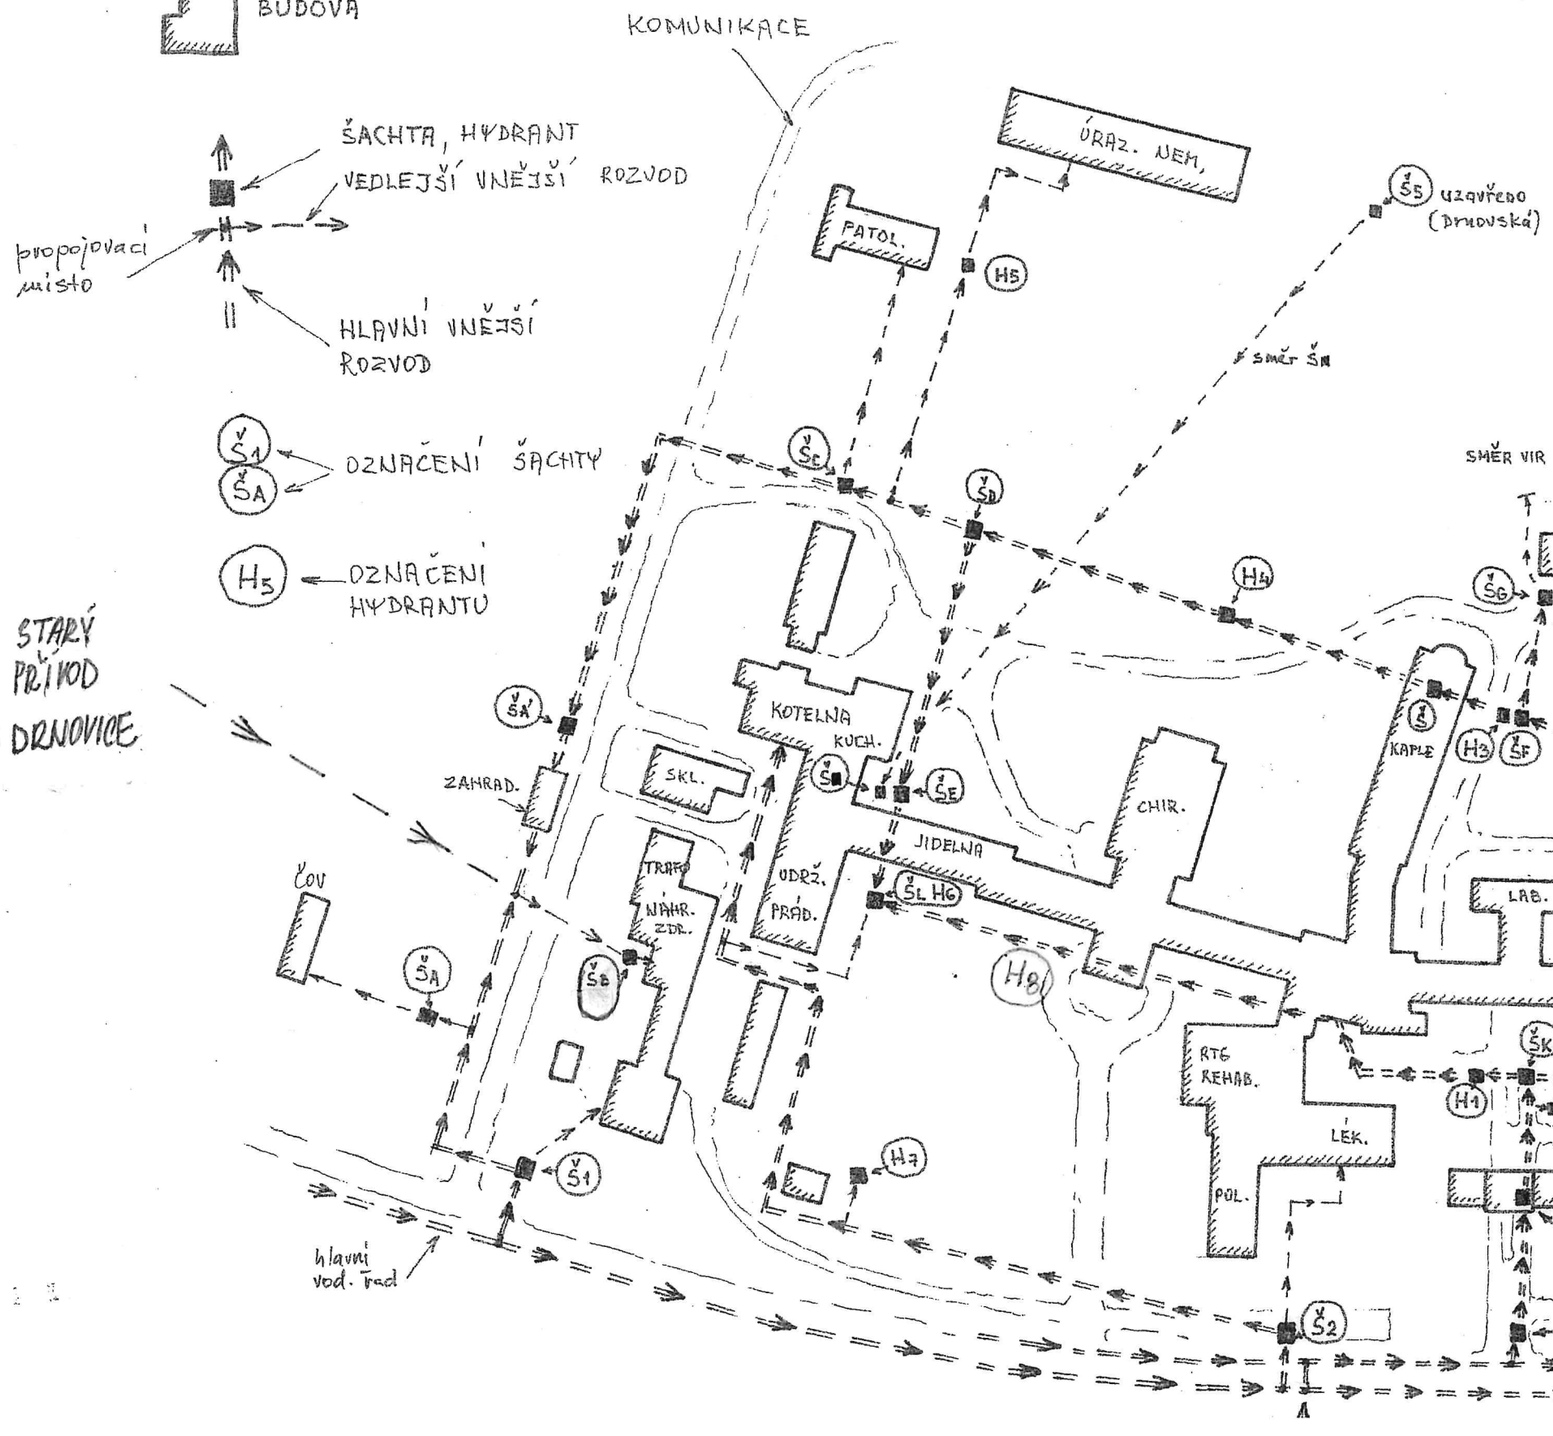
$Š_{\blacksquare}$ uzávěr Drnovské vody vedle jídelny (odstaveno)