



SEVERNÍ

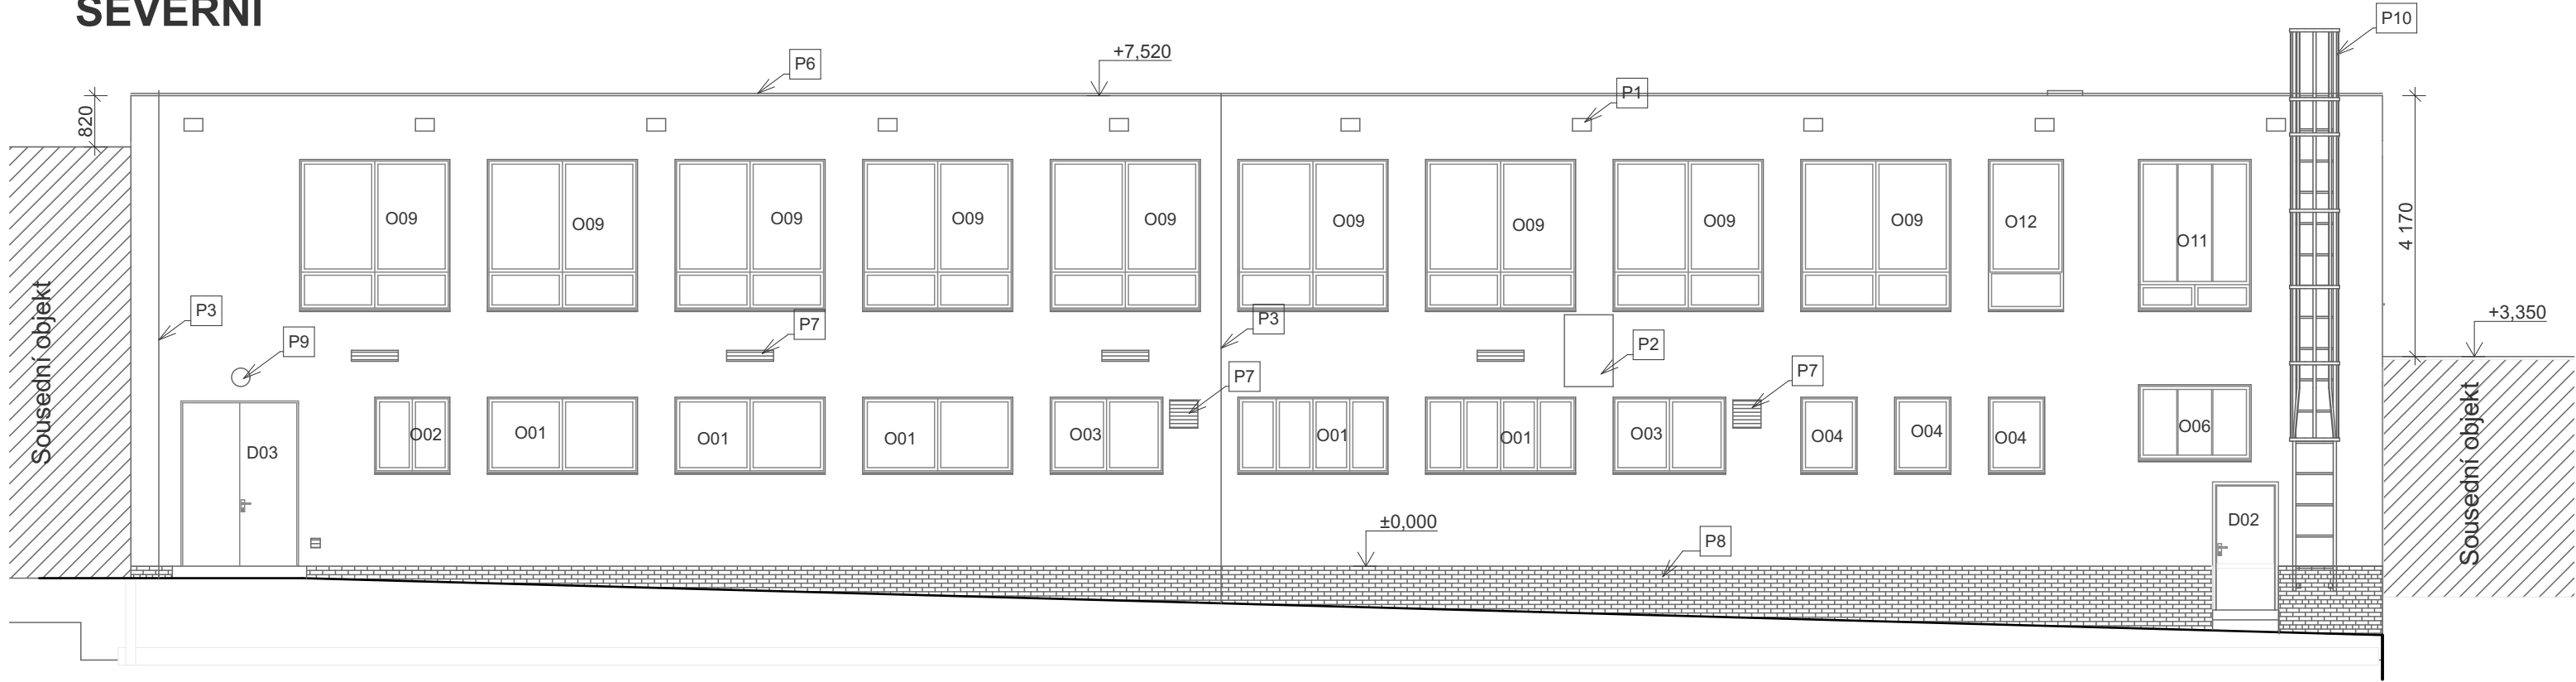

Poznámky:
P1 - Demontáž větracích mřížek v atice
P2 - Demontáž a přeložení venkovních chladicích jednotek
P3 - Kompletní repase bleskosvodu
P4 - Odstranění stávajících větracích mřížek na fasádě
P5 - Demontáž podhledu
P6 - Odstranění oplechování atiky
P7 - Odstranění větracích mřížek
P8 - Odstranění stávajícího keramického obkladu
P9 - Demontáž a následné přeložení venkovních svítidel do původní polohy
P10 - Demontáž ocelových žebříků

Všechna okna budou odstraněna, vč. oplechování, parapetů apod.
Vstupní dveře budou odstraněny.

JIŽNÍ

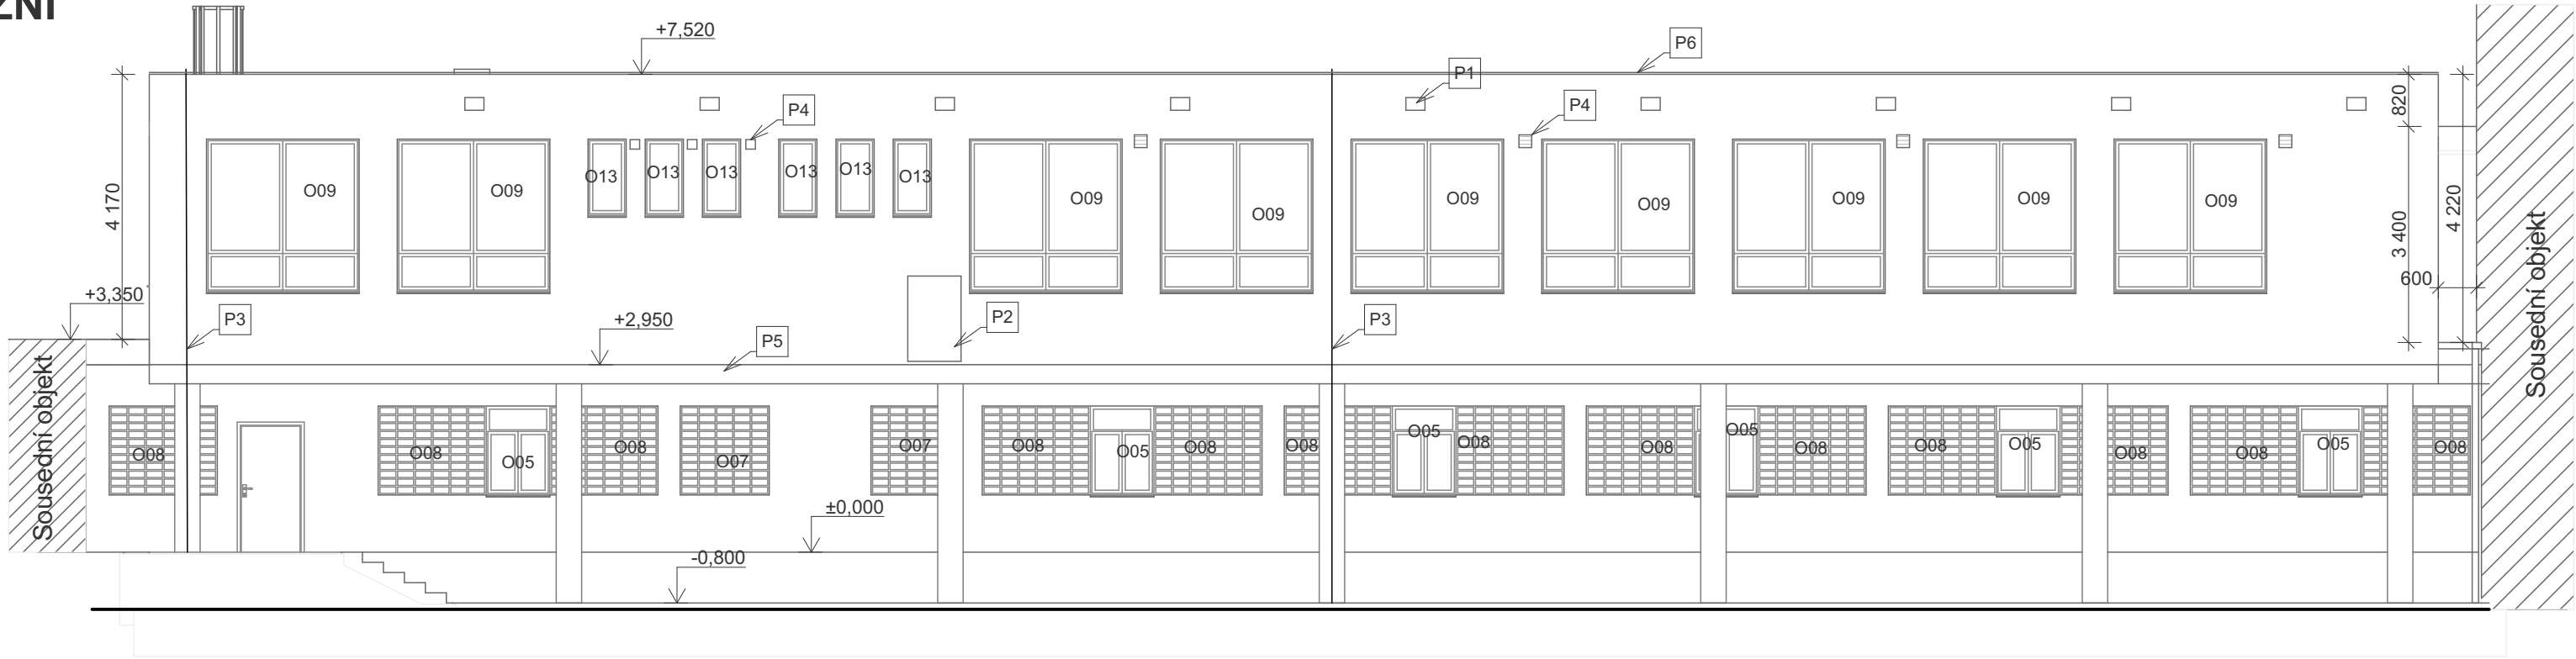

POZNÁMKY - OBECNĚ


- Studie je zpracována pro potřeby zadavatele a není určena pro účely stavebního povolení nebo realizace stavebních opatření.

- Veškeré jmenované výrobky, materiály, uvedení výrobců a jejich konkrétních označení prvků, jsou uvedeny jako referenční. Při výstavbě lze použít odlišné výrobky a materiály, které však musí splňovat požadované vlastnosti a musí být odsouhlaseny investorem, projektantem a zpracovatelem energetického posouzení. Zároveň veškeré práce a dodávky budou splňovat obecné technické požadavky na výstavbu, závazné technické normy a stavební zákon.



- Ve studii se mohou vyskytovat odchylky od skutečných rozměrů, v rámci studie nebyl objekt zaměřen, vycházelo se z původní projektivní dokumentace. V dalším stupni projektové dokumentace je nutné překontrolovat všechny návaznosti a rozměry.

- Navržená opatření byla vyprojektována na základě provedené prohlídky objektu, závěrů energetického posouzení, požadavků investora, podkladů a informací, které byly k dispozici při zpracování studie.

VÝCHODNÍ

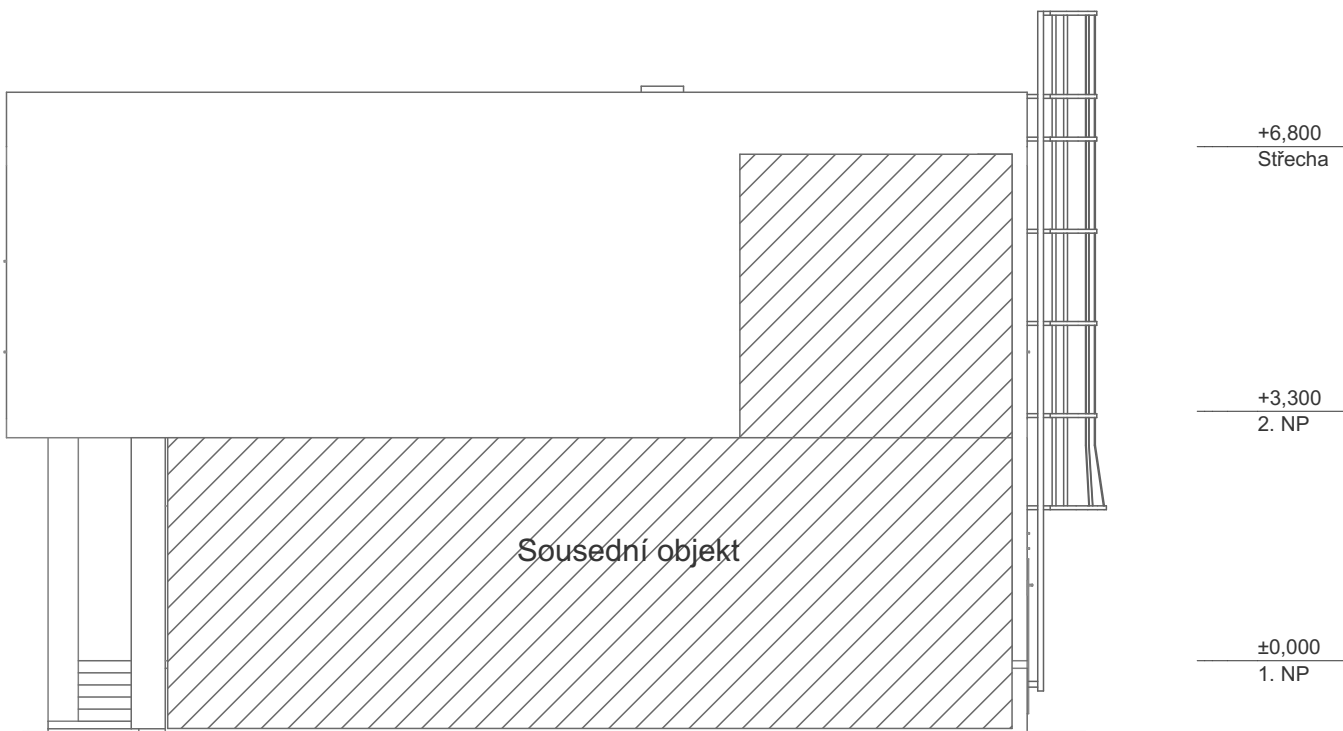

ZÁPADNÍ

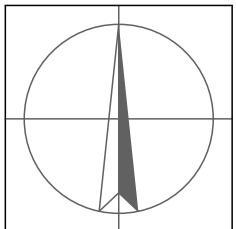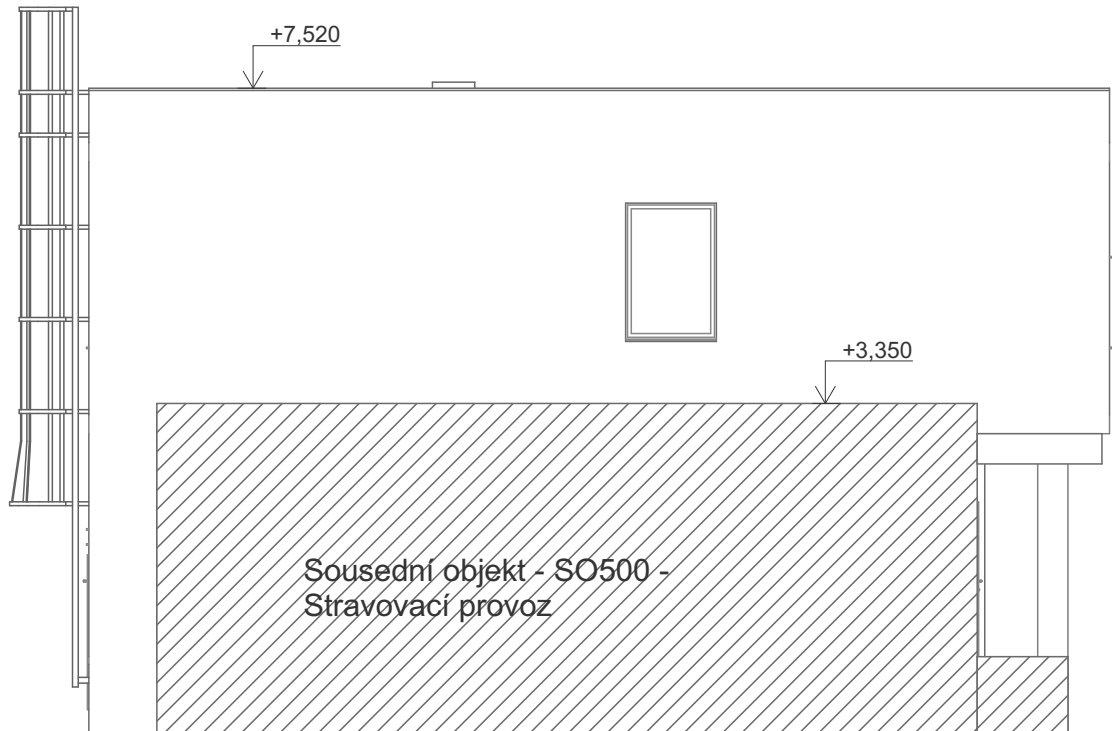

AKCE			
Realizace projektu úspor metodou EPC v areálu Nemocnice Vyškov, příspěvková organizace			
VYPRACOVAL Ing. Pavel Kuča Majerského 2032/9 149 00 Praha 11 - Chodov			
STAVEBNÍK Nemocnice Vyškov Purkyňova 235/36, Nosálovice, 68201 Vyškov			
STUPEŇ PROJEKTOVÉ DOKUMENTACE PROJEKTOVÁ STUDIE			
ŘEŠENÁ ČÁST PROJEKTOVÉ DOKUMENTACE Pavilon F - Jídlna			
MÍSTO STAVBY parc.č. 3362/10, k.ú.: Vyškov [788571] Purkyňova 235/36, 682 01, Vyškov			
VYPRACOVAL		ING. PAVEL KUČA	
ZODP. PROJEKTANT		---	
NÁZEV VÝKRESU / ČÁSTI POHLEDY - STÁVAJÍCÍ STAV			
FORMÁT	A2	DATUM 11/2023	STUPEŇ STUDIE
MĚŘÍTKO	1:100	Č. VÝKRESU	Č. ZAKÁZKY ECZ2023043
		D.1.1-03	