


3PEN~50Hz,400/230V,TN-C-S

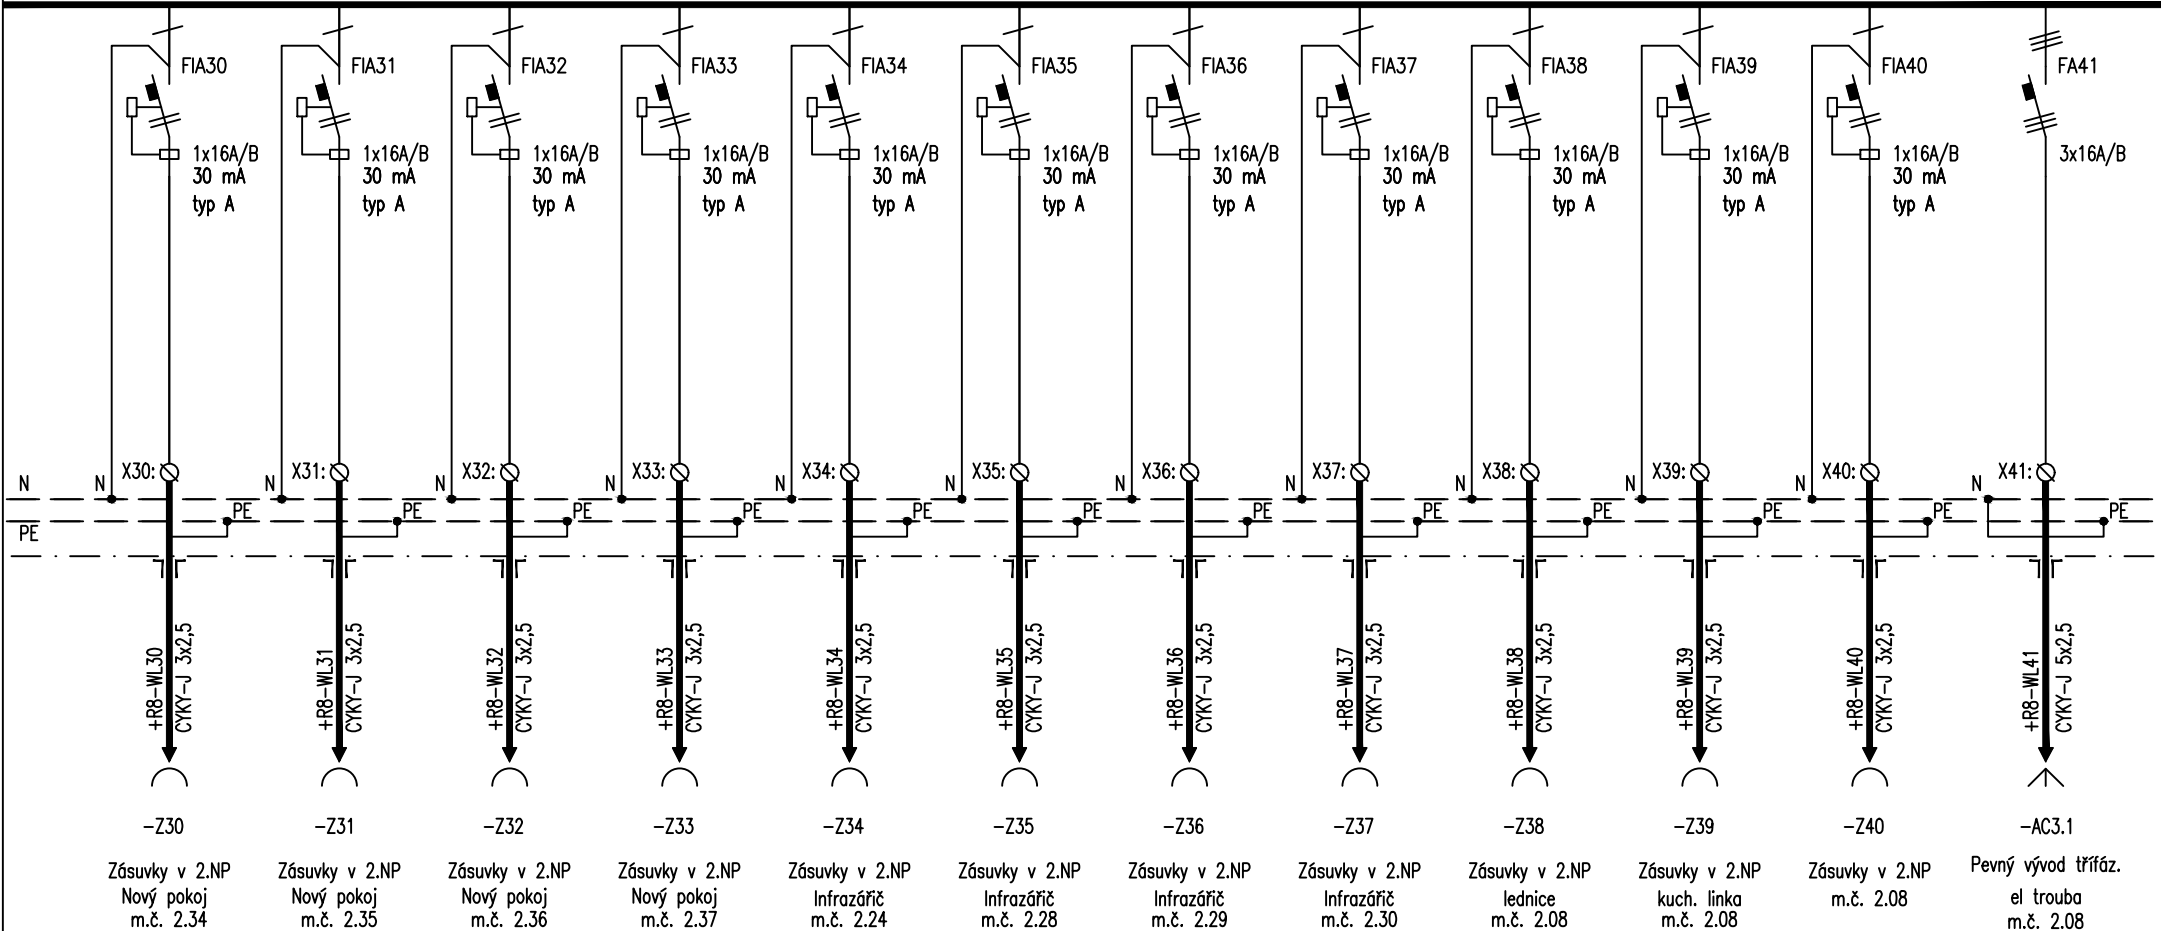

Název rozvaděče:

+R8

Název zakázky:

STAVEBNÍ ÚPRAVY BUDOVY CENTRUM SLUŽEB PRO SENIORY KYJOV

vypracoval:

Horváth J.

list:

13

kontrola:

Horváth J.

listů

26