


3PEN~50Hz,400/230V,TN-C-S

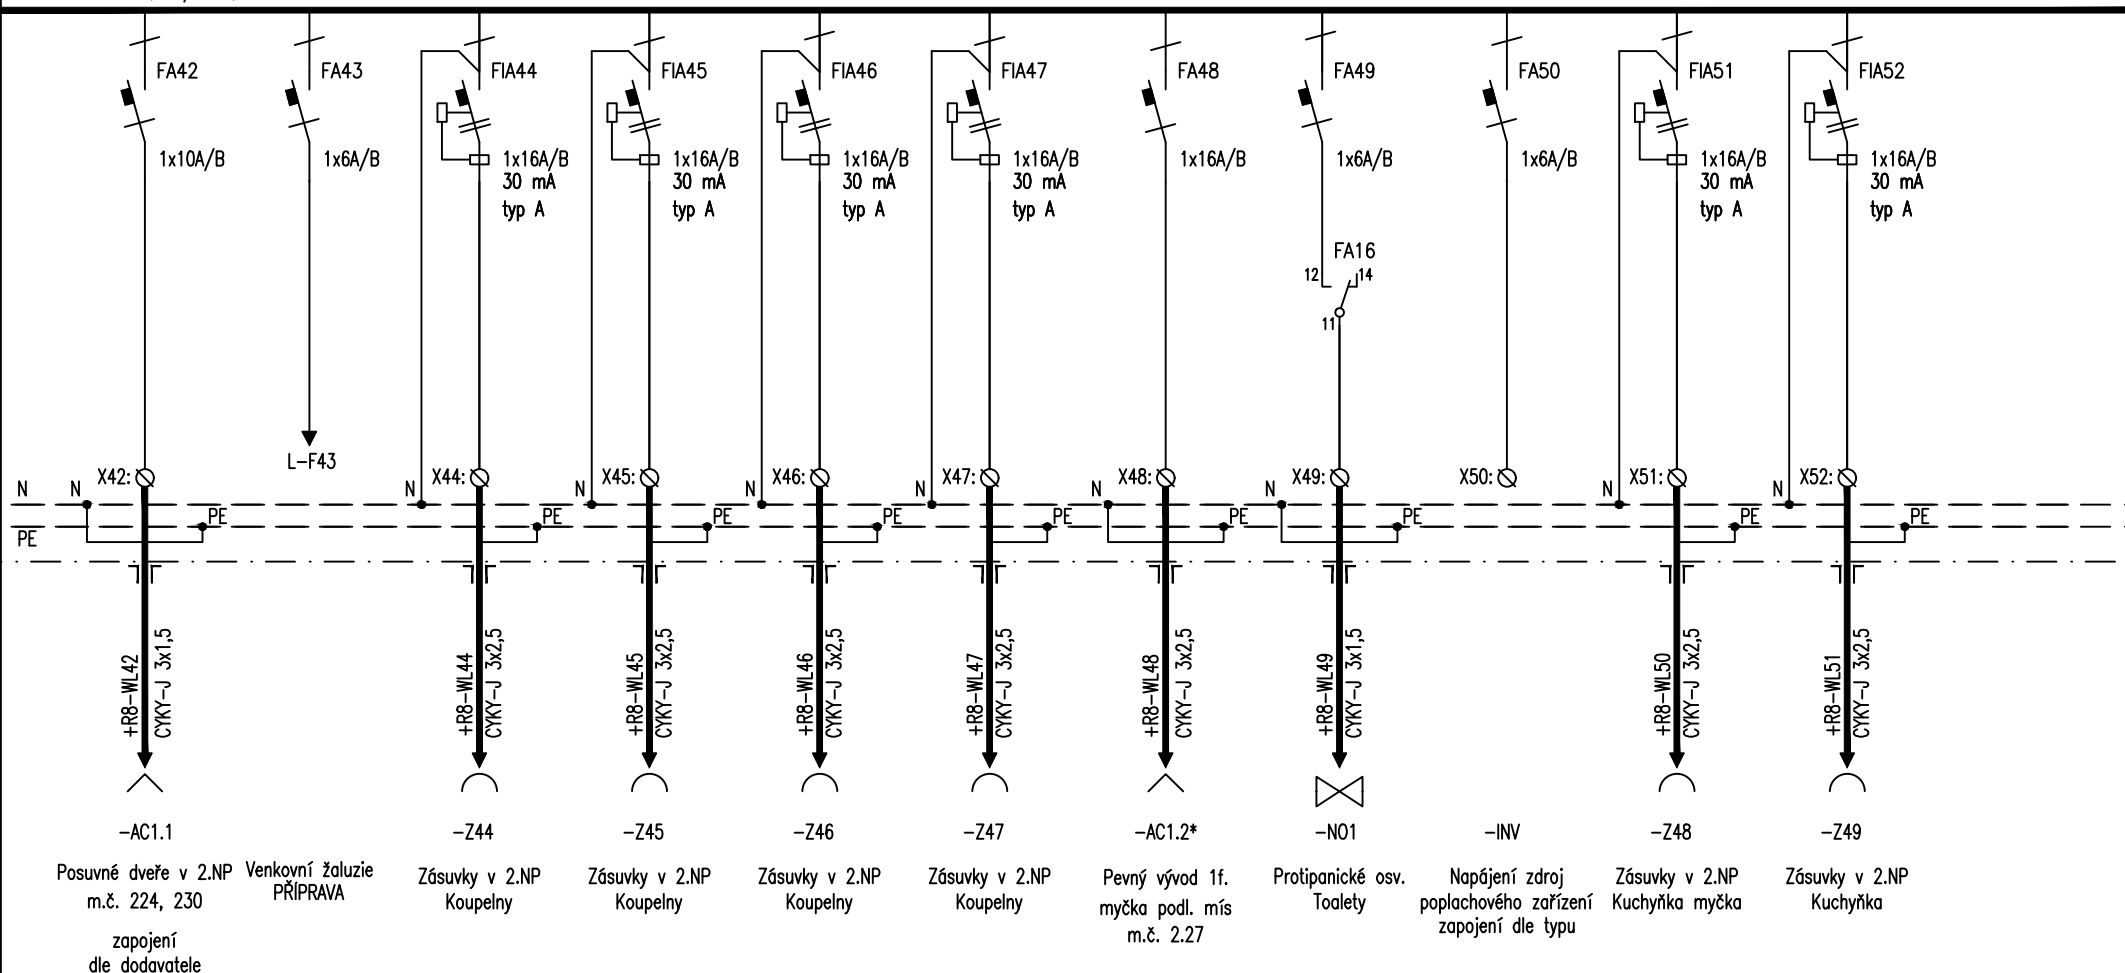

* Upřesnit přívod dle typu myčky podložních mís

Název rozvaděče:

+R8

Název zakázky:

STAVEBNÍ ÚPRAVY BUDOVY CENTRUM SLUŽEB PRO SENIORY KYJOV

vypracoval:

Horváth J.

list:

14

kontrola:

Horváth J.

listů

26