


3PEN~50Hz,400/230V,TN-C-S

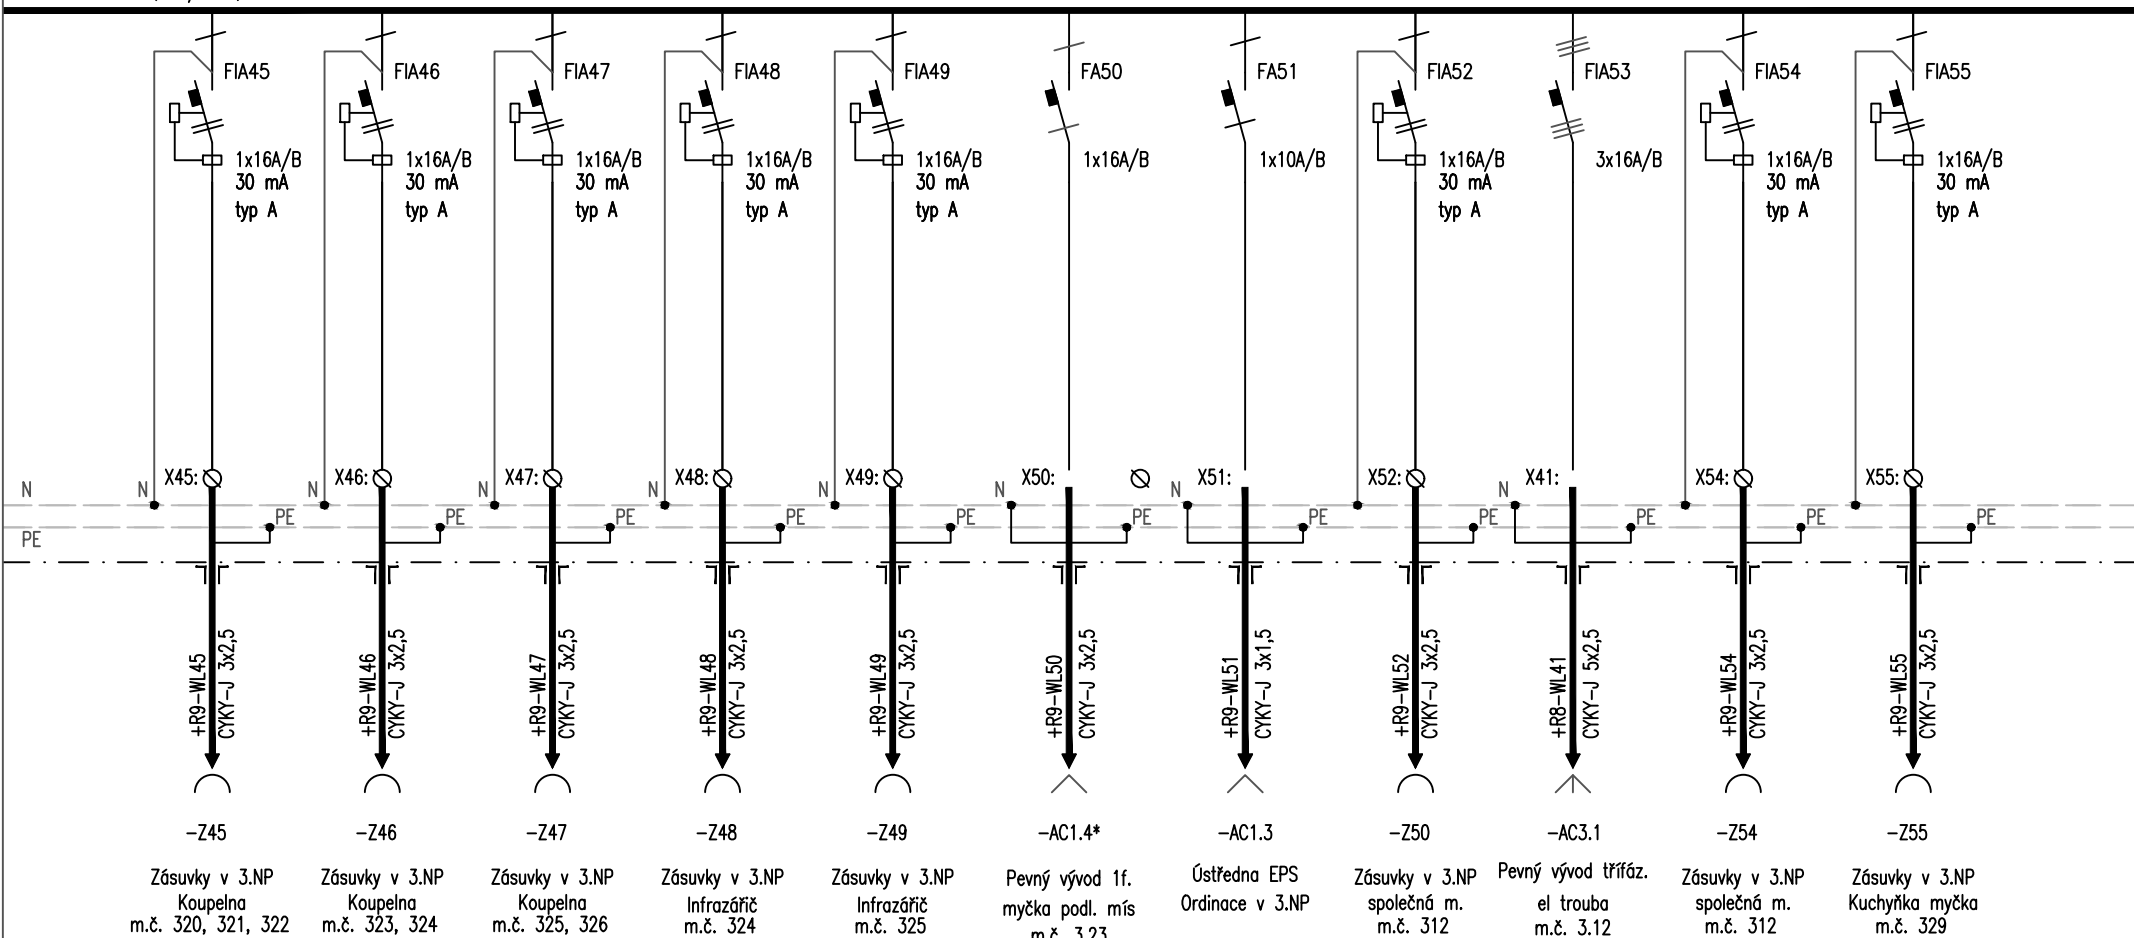

\* Upřesnit přívod dle typu myčky podložních mís

Název rozvaděče:

+R9

Název zakázky:

STAVEBNÍ ÚPRAVY BUDOVY CENTRUM SLUŽEB PRO SENIORY KYJOV

vypracoval:

Horváth J.

list:

23

kontrola:

Horváth J.

listů

26