


3PEN~50Hz,400/230V,TN-C-S

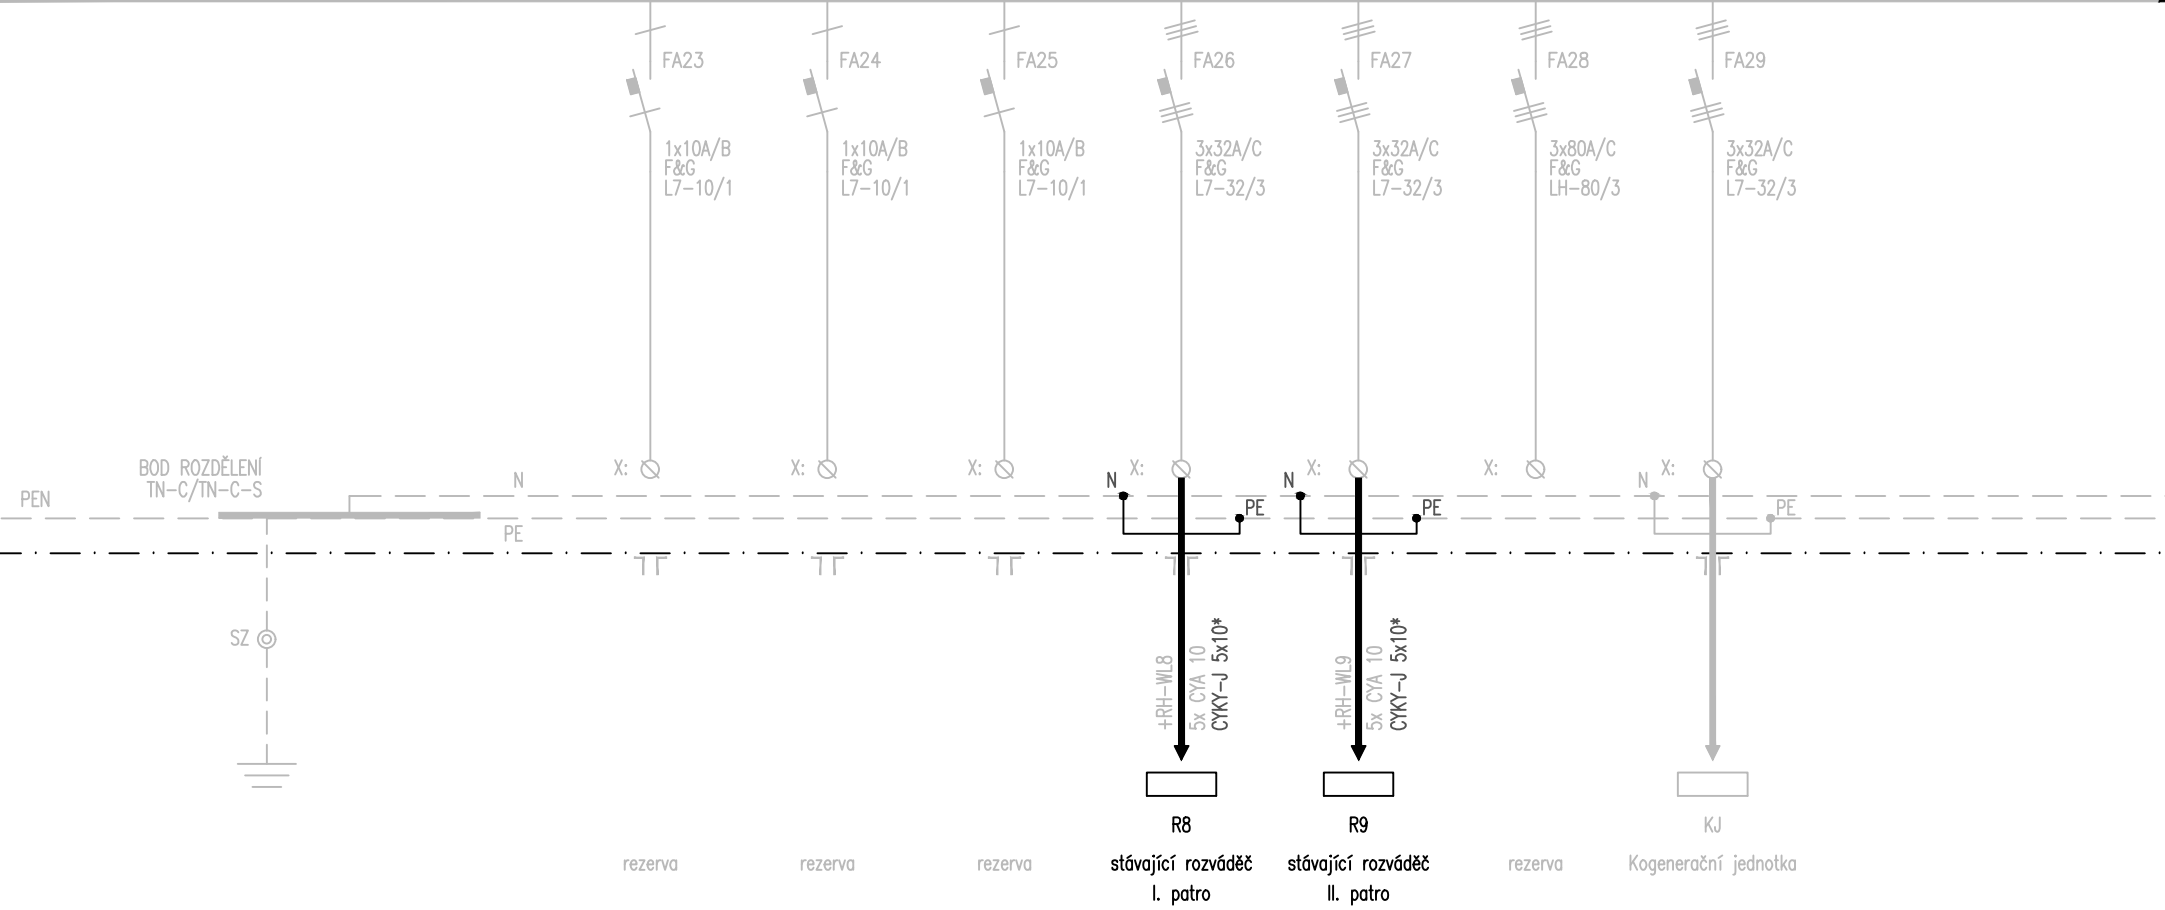

* POKUD BUDE NĚJAKÝM ZPŮSOBEM STAVEBNÍMI PRACEMI ZASAHOVÁNO DO STÁVAJÍCÍCH ZDÍ V MÍSTECH, KDE JE ULOŽENO STÁVAJÍCÍ VEDENÍ JE DOPORUČENO PŘÍVODNÍ VEDENÍ PRO ROZVÁDĚČE +R8 a +R9 NOVĚ REALIZOVAT KABELOVÝM VEDENÍM CYKY-J 5x10

Název rozvaděče: +RH	Název zakázky: STAVEBNÍ ÚPRAVY BUDOVY CENTRUM SLUŽEB PRO SENIORY KYJOV	vypracoval: Horváth J.	list: 4
		kontrola: Horváth J.	listů 26