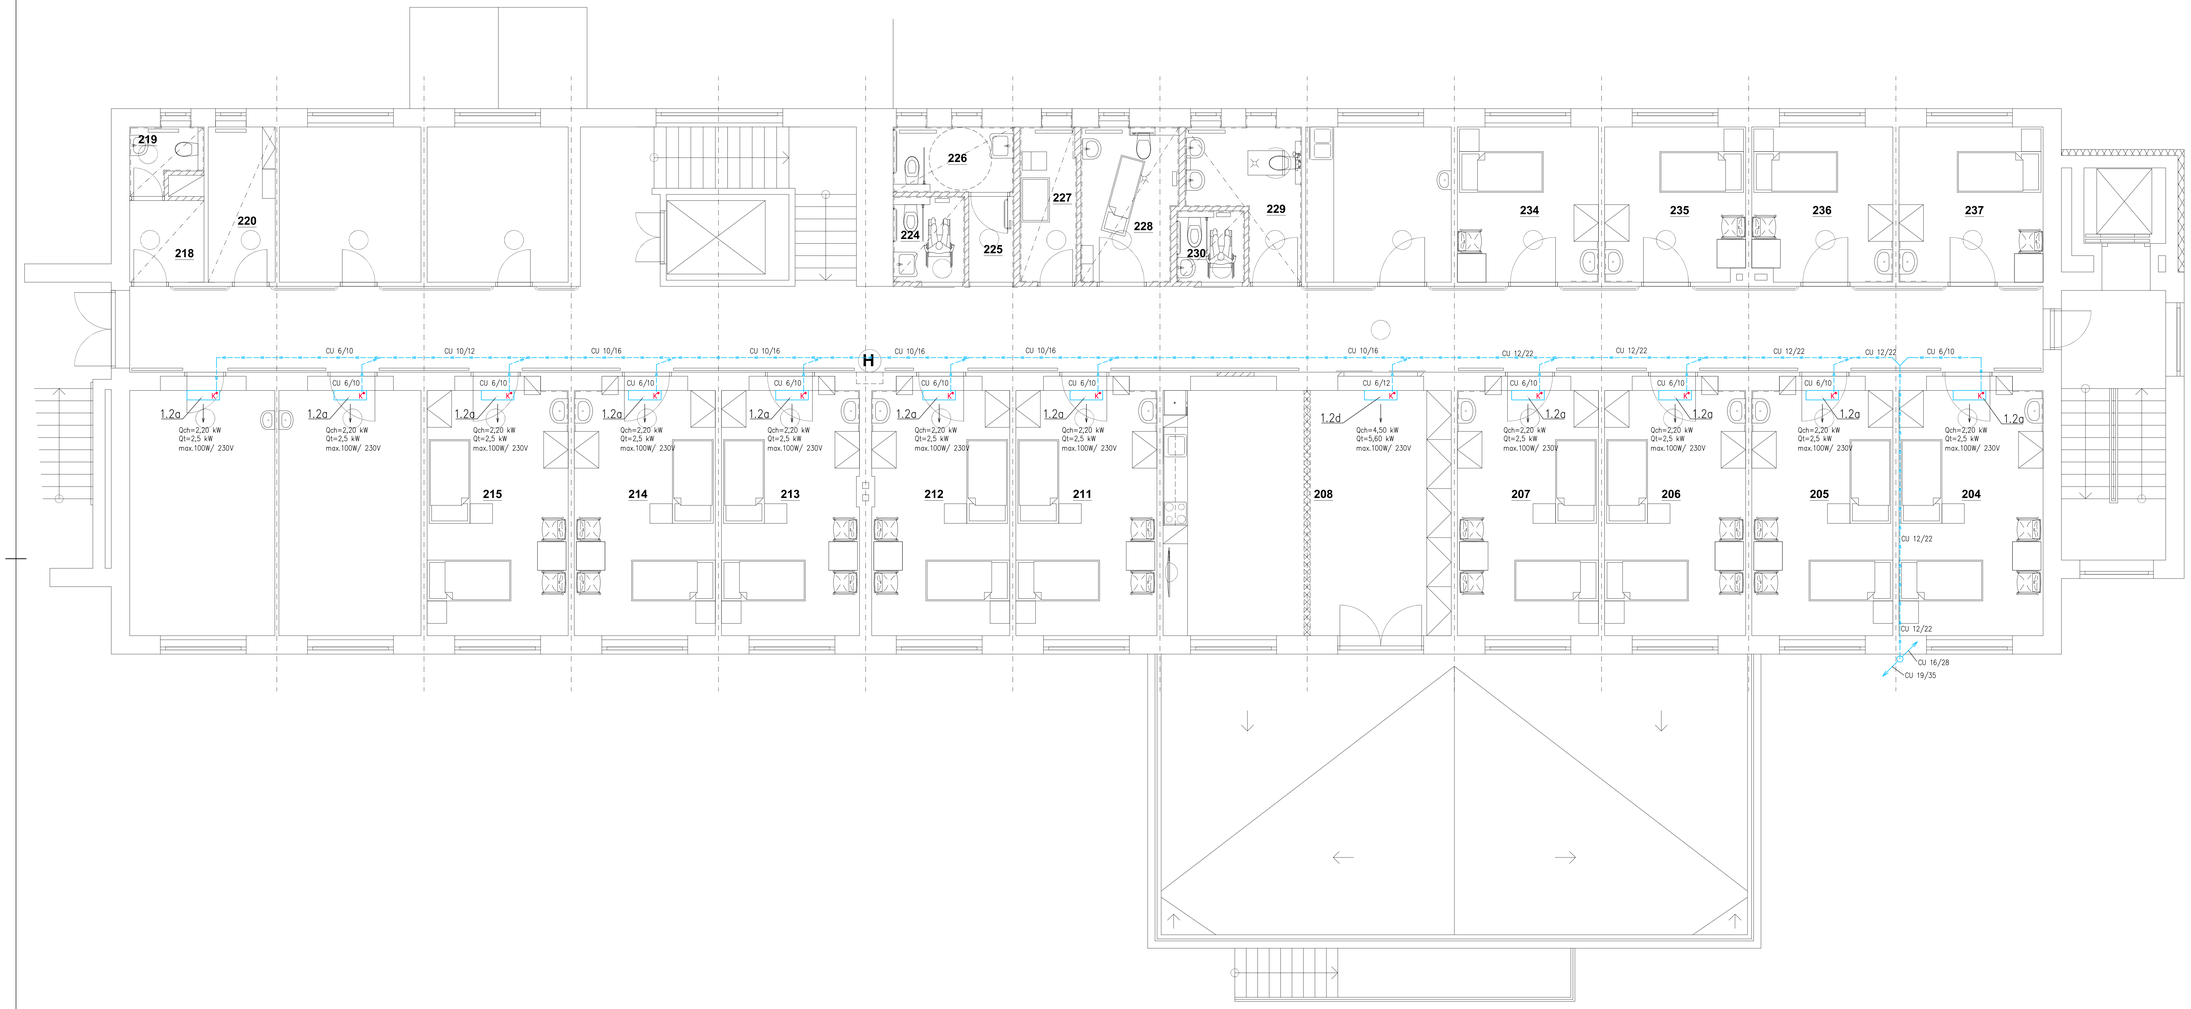

Legenda místností

Ozn.	Název místnosti	Plocha [m2]
201	Schodiště	16,83
202	Chodba	98,28
203	Schodiště	26,33
204	Pokoj	21,15
205	Pokoj	20,7
206	Pokoj	20,7
207	Pokoj	20,7
208	Společenská místost	44,29
209	Terasa	94,21
211	Pokoj	20,7
212	Pokoj	20,25
213	Pokoj	20,25
214	Pokoj	20,7
215	Pokoj	20,7
216	Vyšetřovna	20,85
217	Sesterna	21,3
218	Sklad	4,11
219	WC - zmaněstnaci	2,49
220	Sklad	6,43
221	Vedoucí péče	13,41
222	Pracovna	13,11
223	Výtah	6,3
224	WC Muži	3,68
225	Chodba	2,42
226	WC Ženy	4,72
227	Čistící místnost	5,24
228	Koupelna 1	8,75
229	Koupelna 2	7,96
230	WC invalida	2,89
233	Čajová kuchyňka	13,41
234	Pokoj	13,32
235	Pokoj	13,19
236	Pokoj	13,14
237	Pokoj	13,6
238	Výtahová šachta	4,3

VYPRACOVAL:	Ing. Michal Bíza	Klimabotš s.r.o., Masarykovo náměstí 393/8 69501 Hodonín, www.klimabotš.cz
ZODPOVĚDNÝ PROJEKTANT:	Ing. Ivo Ondrovčík	
PROFESE:	3. CHLAZENÍ	
OBJEDNATEL:	CENTRUM SLUŽEB PRO SENIORY KYJOV, STRAŽOVSKÁ 1095, 697 01 KYJOV	
MÍSTO STAVBY:	STRAŽOVSKÁ 1095, 697 01 KYJOV	
NÁZEV AKCE:	**STAVEBNÍ ÚPRAVY BUDOVY CENTRUM SLUŽEB PRO SENIORY**	
OBSAH VÝKRESU:	PŮDORYS 2.NP	

STUPEŇ:	TP
FORMÁT:	12xA4
DATUM:	02/2024
MĚŘÍTKO:	1:50
Č.ZAK:	2319008
ČÍSLO VÝKRESU:	V02