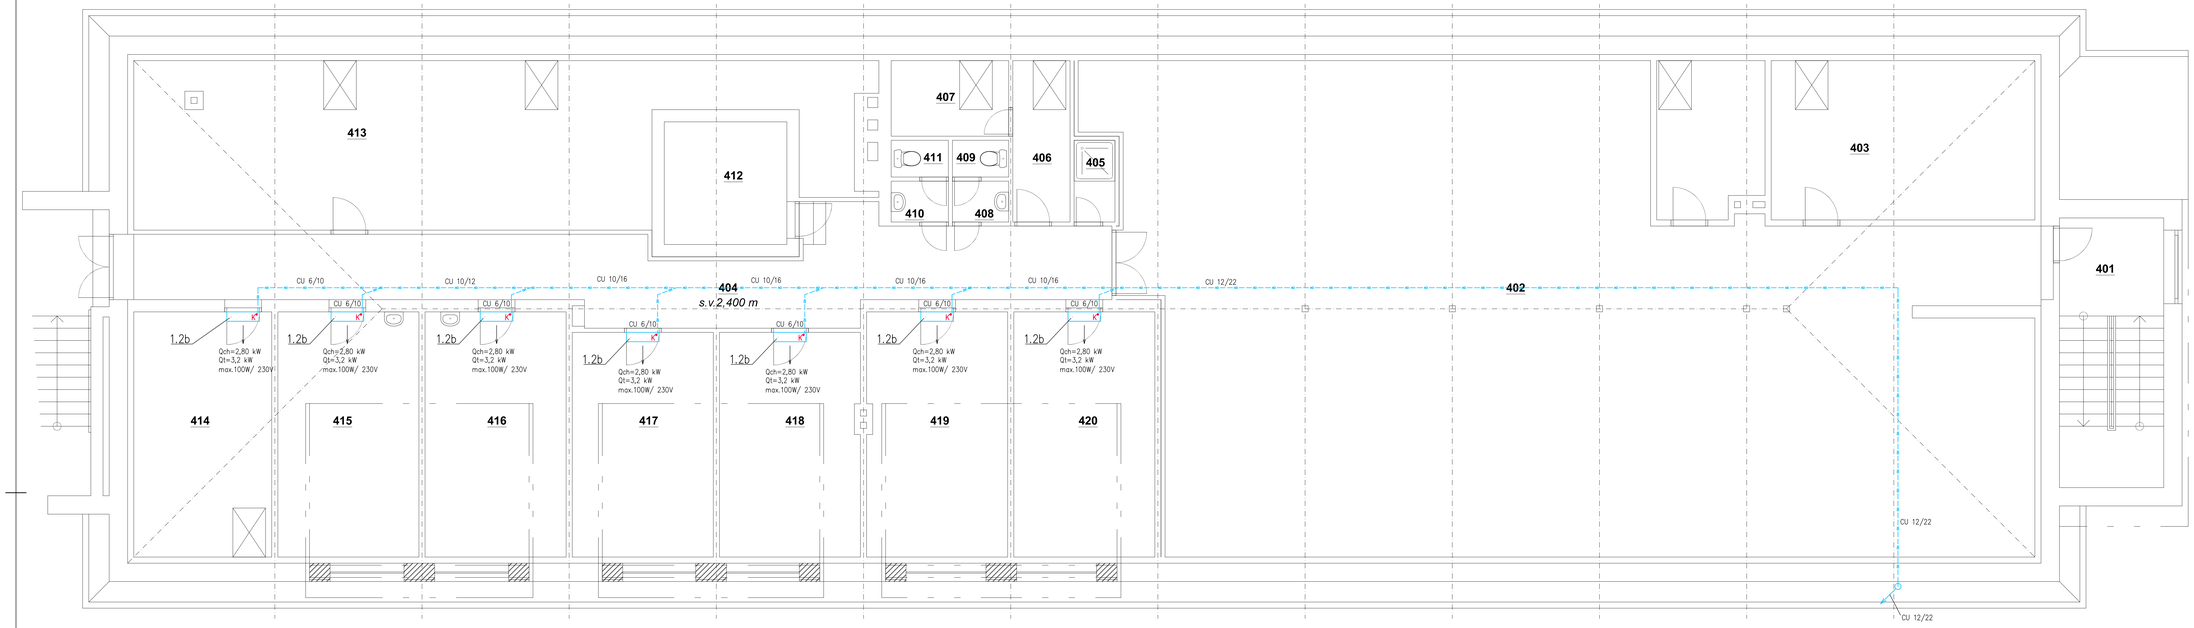

Legenda místností

Ozn.	Název místnosti	Plocha [m2]
401	Schodiště	16,85
402	Půda	239,4
403	Půda	25,16
404	Chodba	46,18
405	Sprcha	2
406	Kuchyňka	5,32
407	Sklad	5,32
408	Předsíň	1,38
409	WC	1,24
410	Předsíň	1,4
411	WC	1,26
412	Výtah	9,18
413	Sklad	32,01
414	Šatna	20,25
415	Kanceláč	20,7
416	Kancelář	20,7
417	Zasedací místnost	18,98
418	Kancelář ředitele	18,98
419	Kancelář provozu	20,7
420	Kancelář	20,7

VYPRACOVAL:	Ing. Michal Bíza	Klimabott s.r.o., Masarykovo náměstí 393/8 69501 Hodonín, www.klimabott.cz
ZODPOVĚDNÝ PROJEKTANT:	Ing. Ivo Ondrovčík	
PROFESE:	3. CHLAZENÍ	
OBJEDNATEL:	CENTRUM SLUŽEB PRO SENIORY KYJOV, STRÁŽOVSKÁ 1095, 697 01 KYJOV	
MÍSTO STAVBY:	STRÁŽOVSKÁ 1095, 697 01 KYJOV	
NÁZEV AKCE:	**STAVEBNÍ ÚPRAVY BUDOVY CENTRUM SLUŽEB PRO SENIORY**	
OBSAH VÝKRESU:	PŮDORYS 4.NP	

STUPEŇ:	TP
FORMÁT:	12xA4
DATUM:	02/2024
MĚŘÍTKO:	1:50
Č.ZAK.:	2318008
ČÍSLO VÝKRESU:	V04