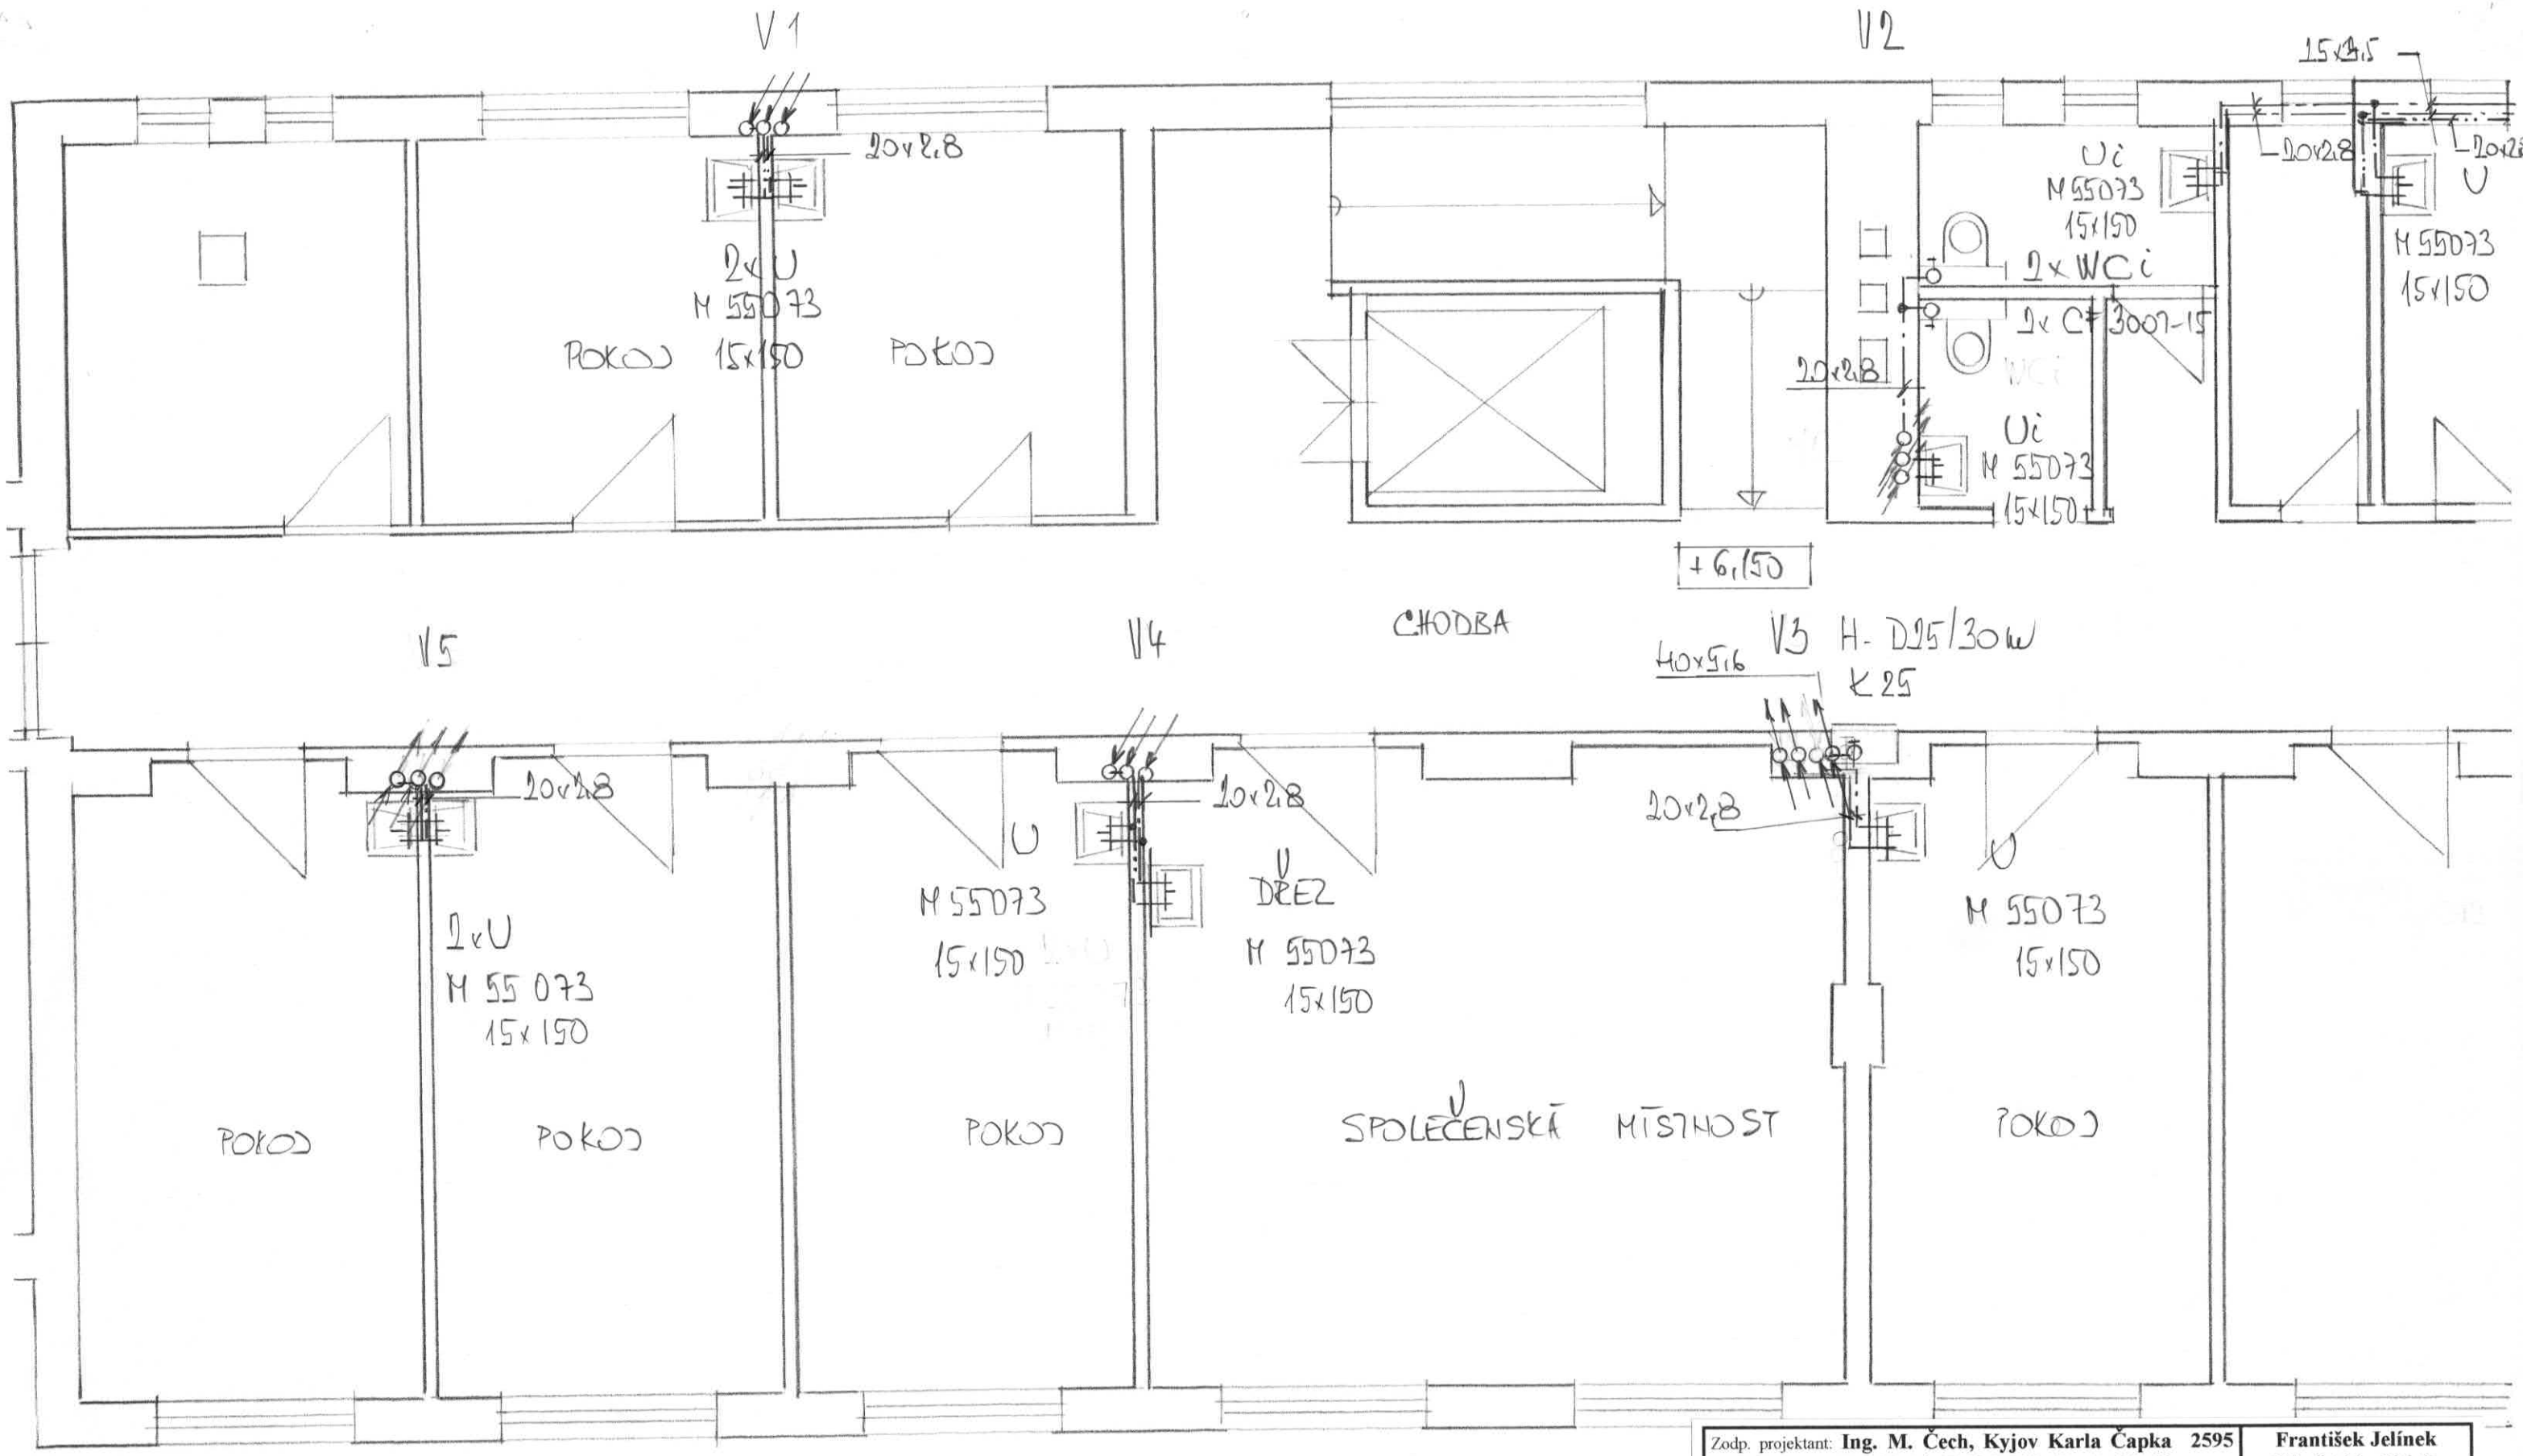

Zodp. projektant: **Ing. M. Čech, Kyjov Karla Čapka 2595** Projektant: **Ing. Robin Zelinka Skalka 2, 696 48** Vypracoval : **František Jelínek Vlkoš 140, 696 41**		**František Jelínek** **Vlkoš 140, 696 41** **AT – prostředí staveb** **ZTI,VZT, UT** **ČKAIT 130 0225**
Investor: **Centrum pro seniory Kyjov**		
Akce: ***Stavební úpravy budovy***		
K.ú.:Kyjov parc.č. 2036	Stupeň: Technická pomoc	
Část: **Vodovod a kanalizace**		
Výkres: **Půdorys vodovodu 3.NP – levá část**		
Dat.: **Březen 2024**	Zakázka: **07/024**	**Měřítko: 1: 60**	Výkres: **V 08**