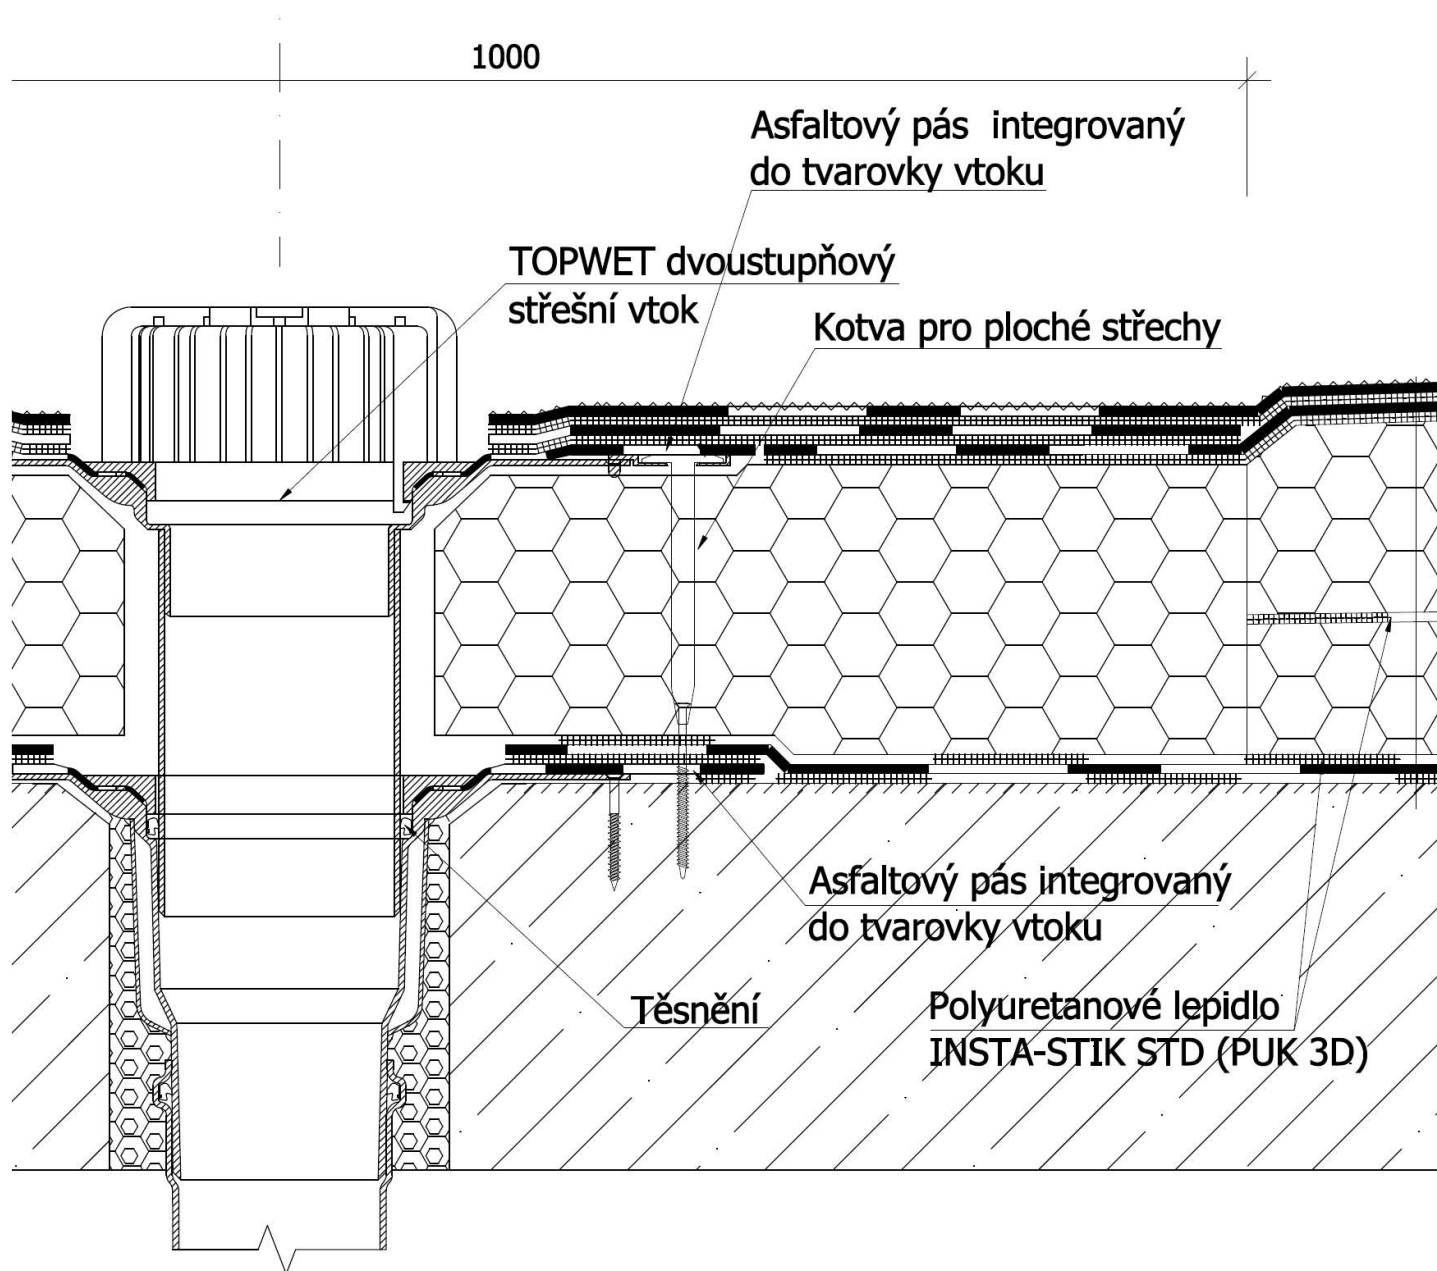

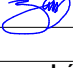


# Detail osazení vpusti



hlavní projektant:  Ing. arch. Petr BLAŽEK, Ph.D.  
 zodpovědný projektant:  Ing. arch. Petr BLAŽEK, Ph.D.  
 vypracovala: Bc. Karolína ZERZOŇOVÁ  
 stavebník: Jihomoravský kraj  
 Žerotínovo náměstí 449/3  
 601 82 Brno

stupeň:	DSP
datum:	12/2023

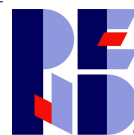
**Oprava terasy a rampy v budově KrÚ  
JMK Cejl 73, Brno**

p.č. 5/1 k.ú. Zábrdovice 610704

Cejl 530/73, Brno, PSČ 602 00

obsah:

**Detail osazení vpusti**



**PEND a.s.**

Vojanova č.1, 615 00 Brno  
 tel.: 548424611-13, fax.: 548424614  
 E-mail: projekt@pend.cz, www.pend.cz

měřítko:

**1:25**

čís. výkresu:

**E.12**