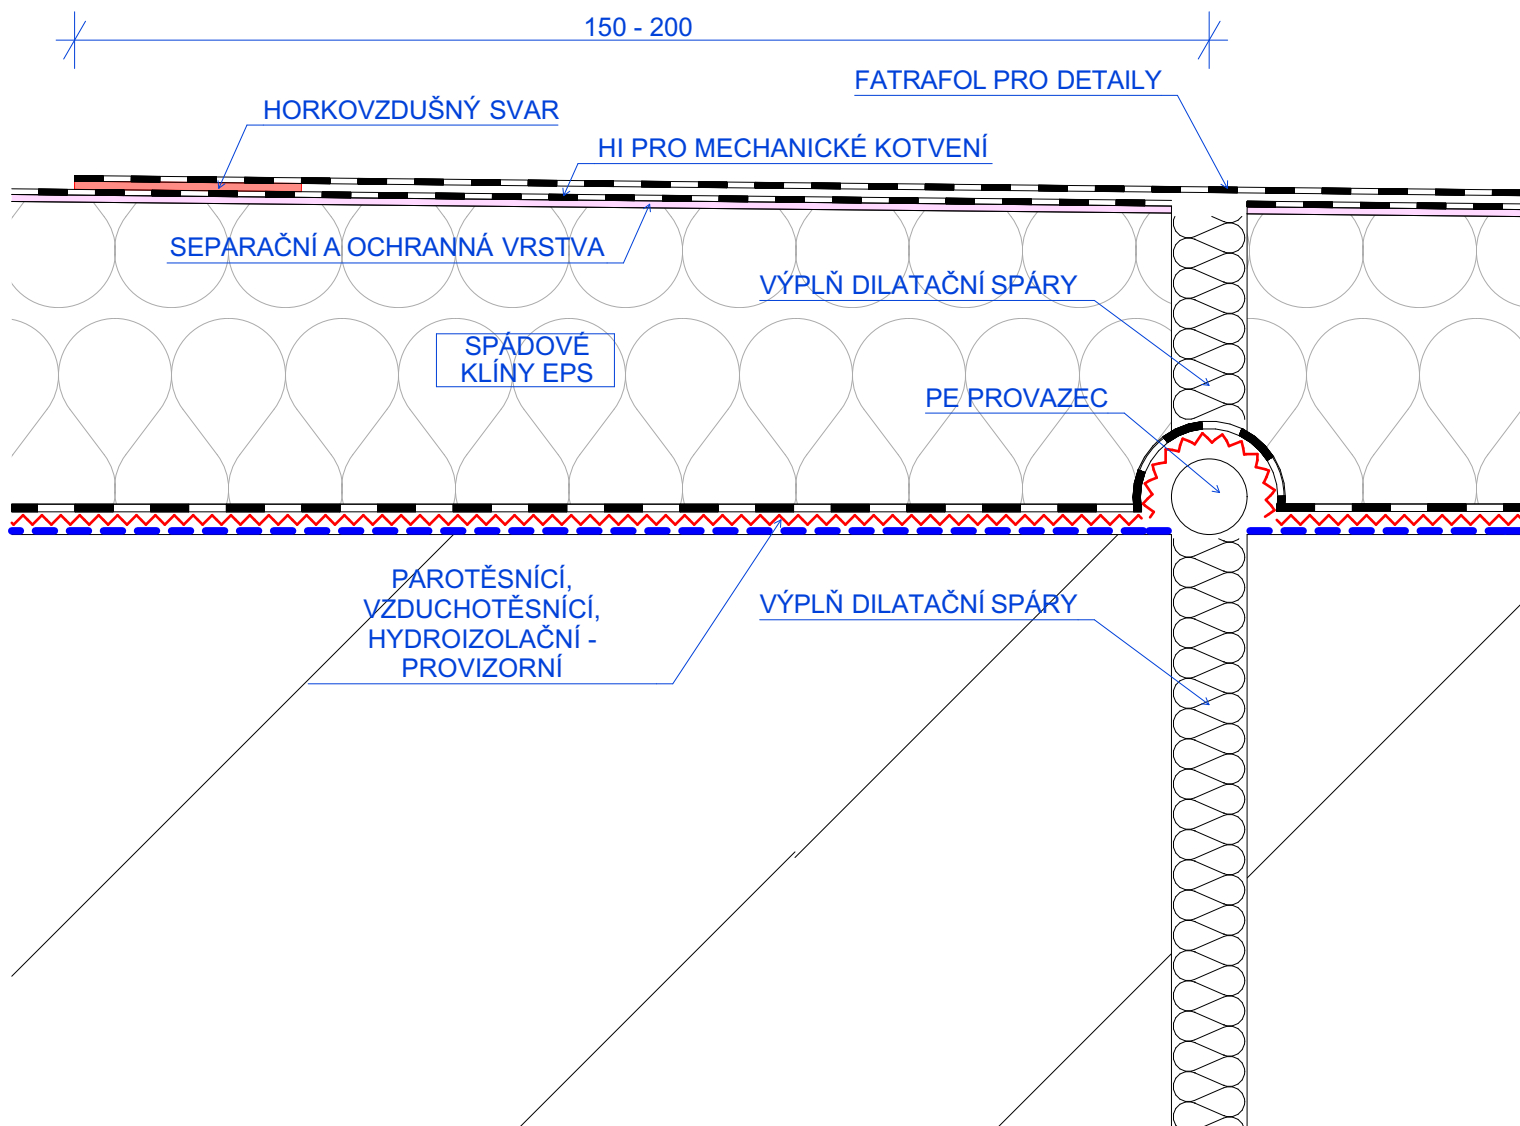

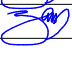


# Detail objektové dilatace

ORIENTACE HI PÁSŮ KOLMO NA SPÁRU



hlavní projektant:		Ing. arch. Petr BLAŽEK, Ph.D.
zodpovědný projektant:		Ing. arch. Petr BLAŽEK, Ph.D.
vypracovala:		Bc. Karolína ZERZOŇOVÁ
stavebník:	Jihomoravský kraj Žerotínovo náměstí 449/3 601 82 Brno	

stupeň:	DSP
datum:	12/2023

**Oprava terasy a rampy v budově KrÚ  
JMK Cejl 73, Brno**

p.č. 5/1 k.ú. Zábrdovice 610704

Cejl 530/73, Brno, PSČ 602 00

obsah:

**Detail objektové dilatace**



**PEND a.s.**

Vojanova č.1, 615 00 Brno  
tel.: 548424611-13, fax.: 548424614  
E-mail: projekt@pend.cz, www.pend.cz

měřítko:

**1:25**

čís. výkresu:

**E.13**