



Rampa-púdorysy - nový stav

Púdorys 1.PP

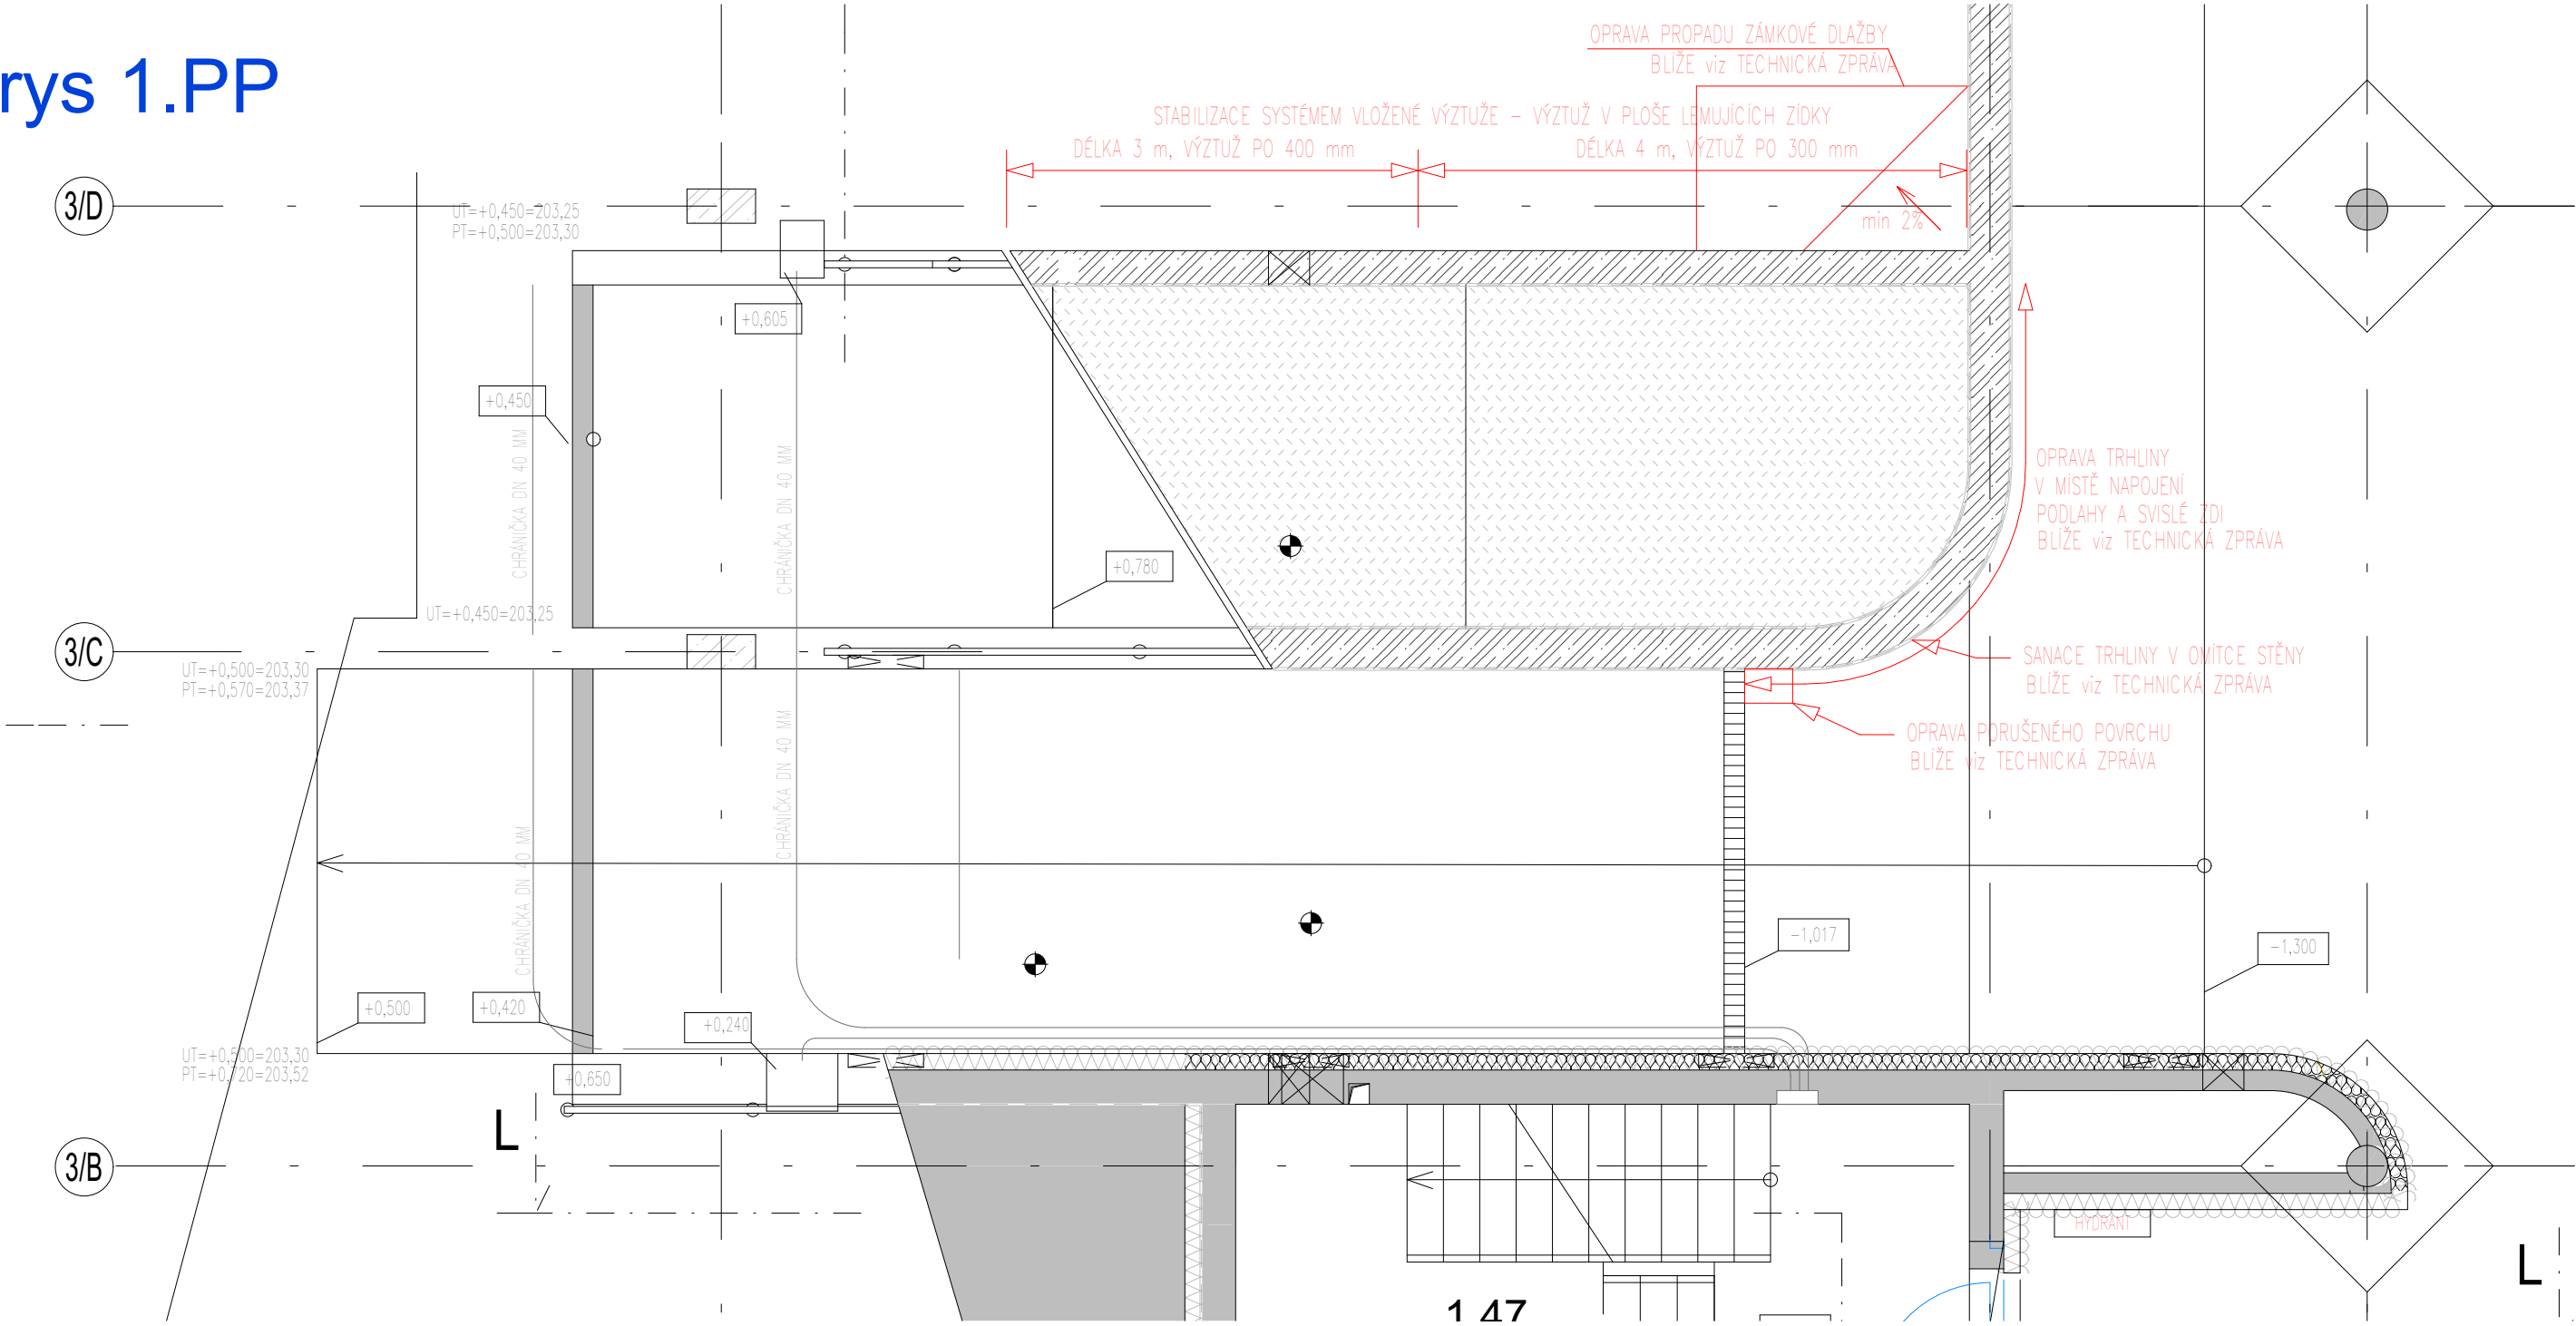

Púdorys mezipatro

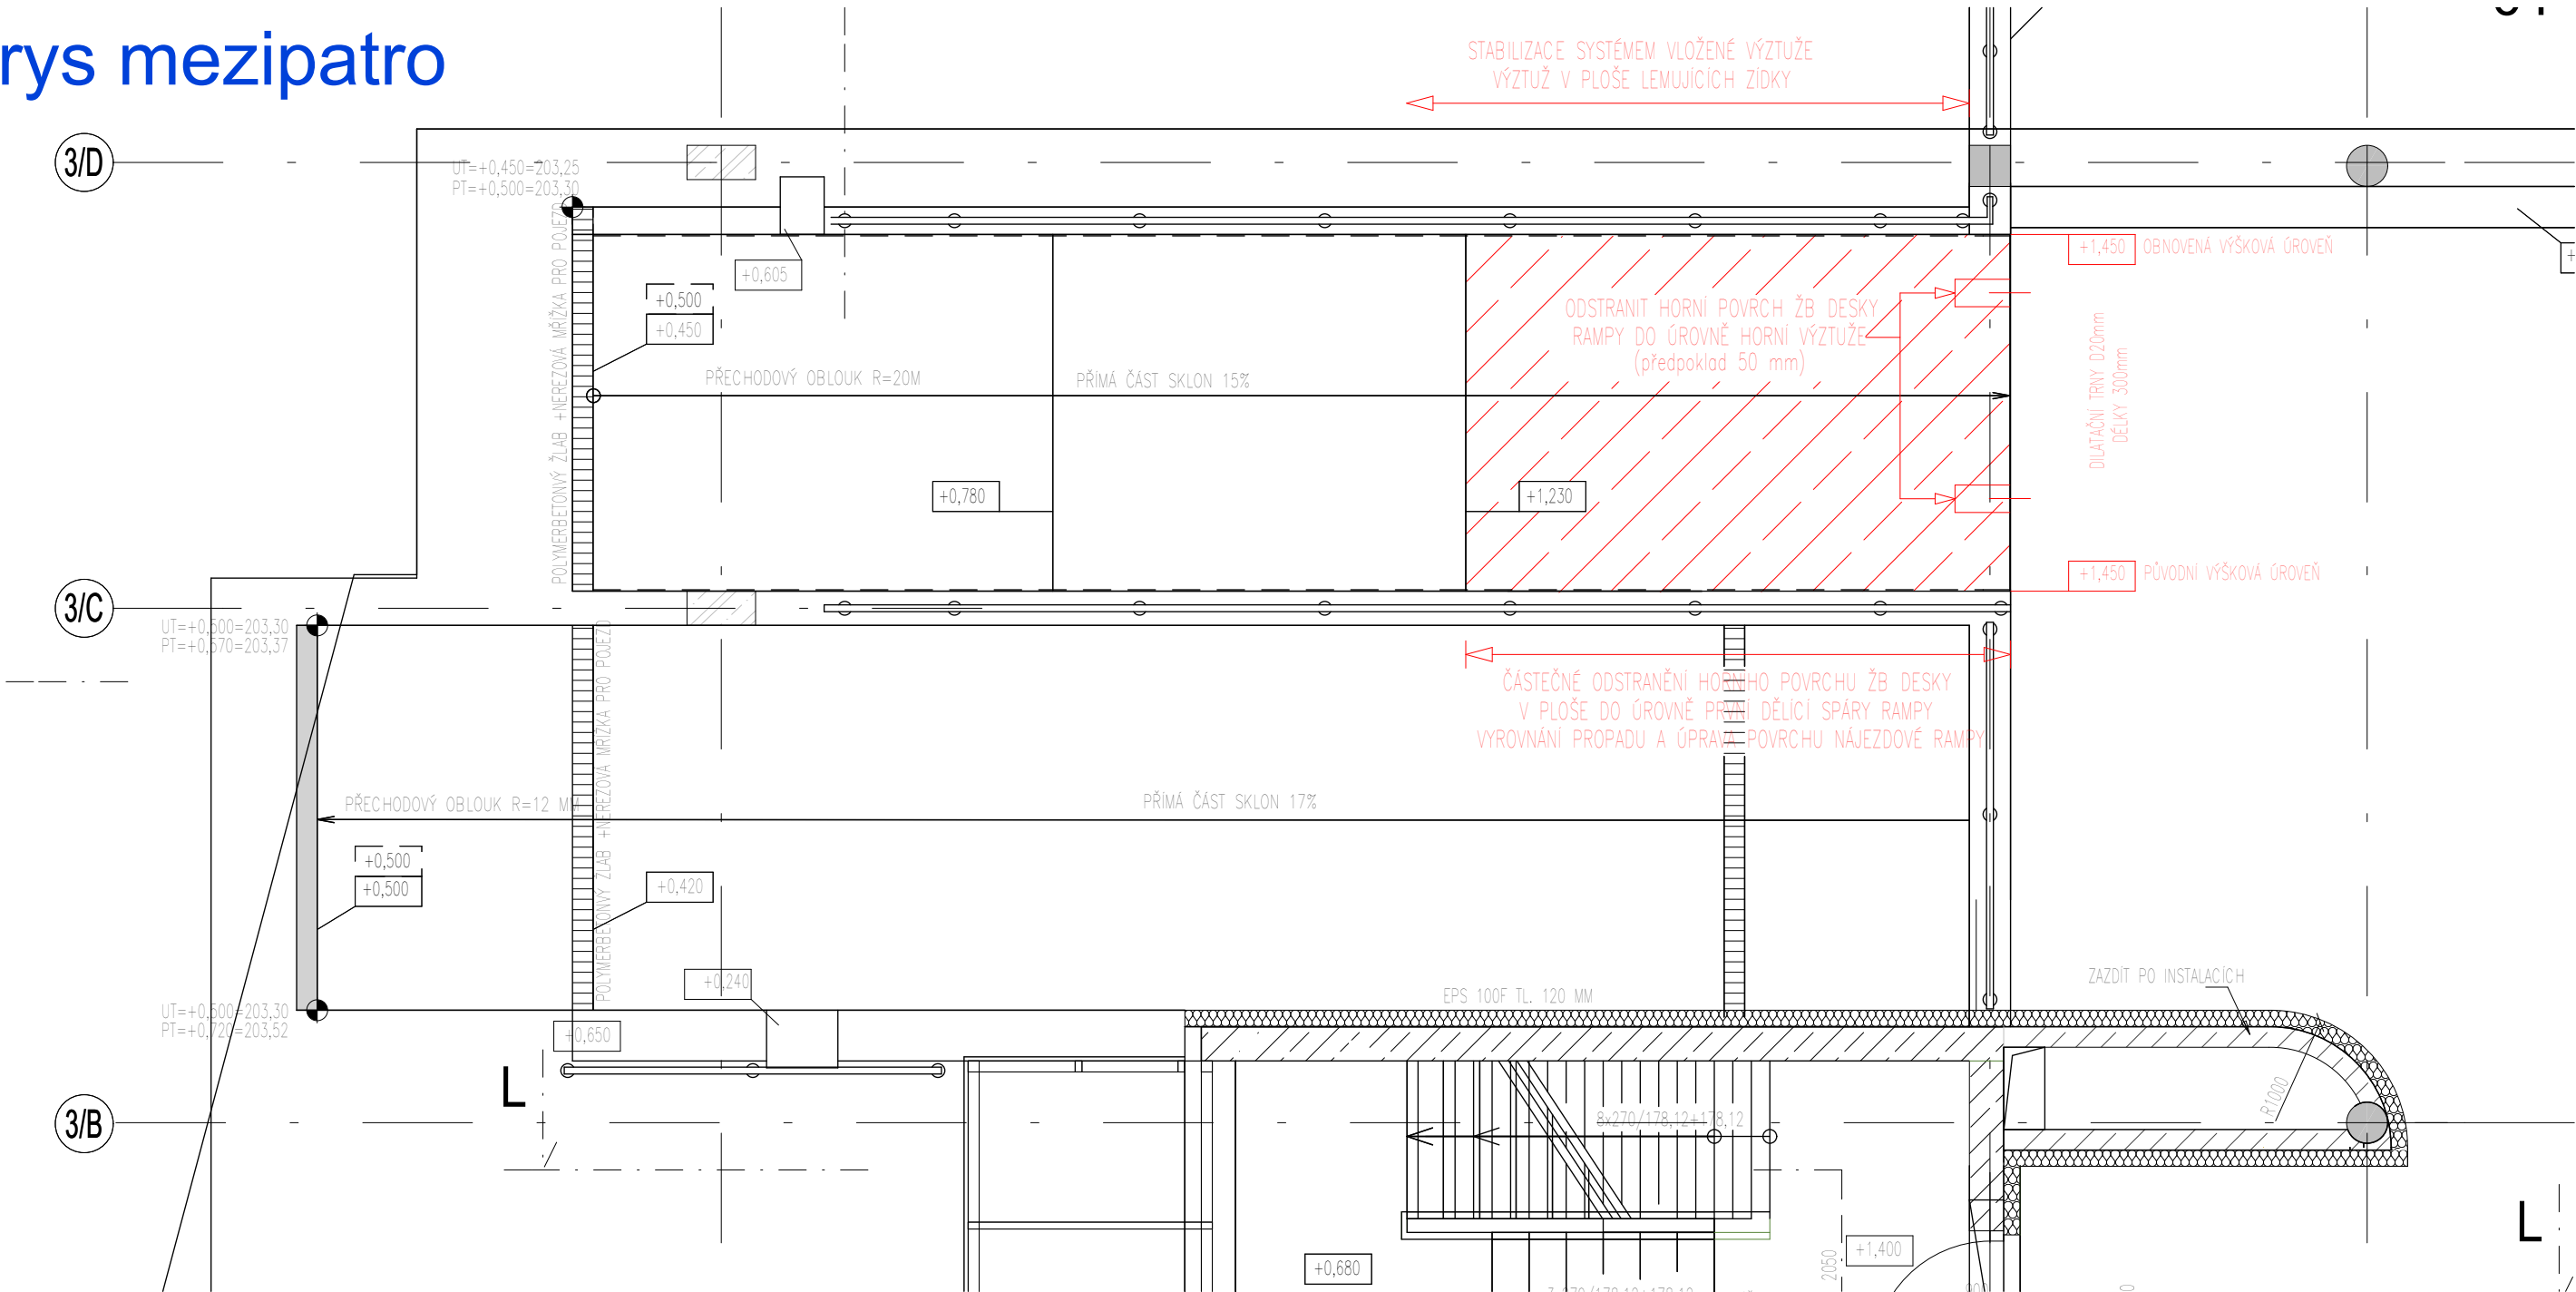

| | | | |
|---|--|---------------|---------|
| hlavní projektant: | Ing. arch. Petr BLAŽEK, Ph.D. | stupeň: | DSP |
| zodpovědný projektant: | Ing. arch. Petr BLAŽEK, Ph.D. | datum: | 12/2023 |
| vypracovala: | Bc. Karolína ZERZOŇOVÁ | | |
| stavebník: | Jihomoravský kraj Žerotínovo náměstí 449/3 601 82 Brno | | |
| Oprava terasy a rampy v budově KrÚ JMK Cejl 73, Brno | | | |
| p.č. 5/1 k.ú. Zábrdovice 610704 Cejl 530/73, Brno, PSČ 602 00 | | | |
| obsah: | Rampa-púdorysy - nový stav | | |
| měřítko: | 1:50 | čís. výkresu: | E.18 |