




ŘEZ 3-3  
1:50

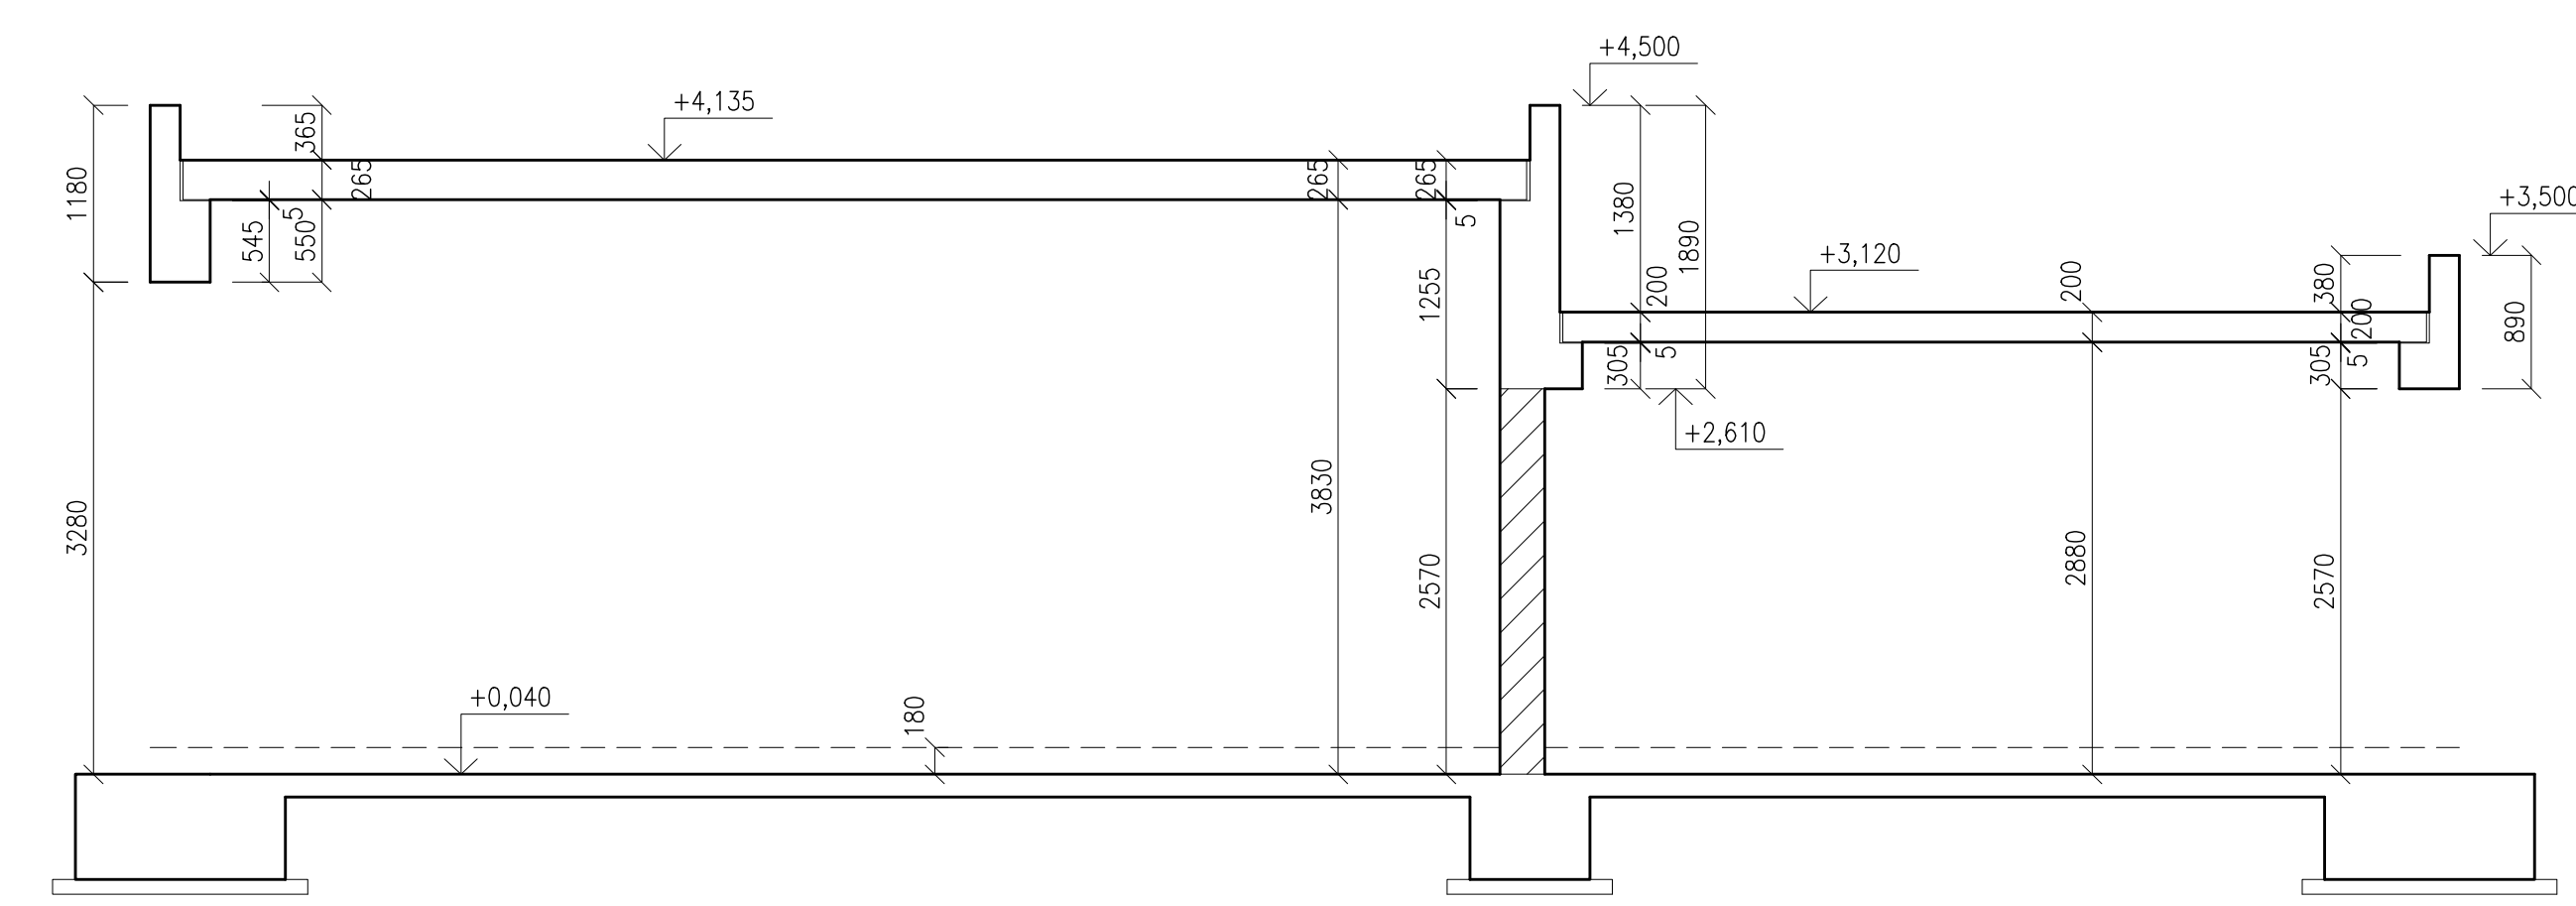


ŘEZ 4-4  
1:50

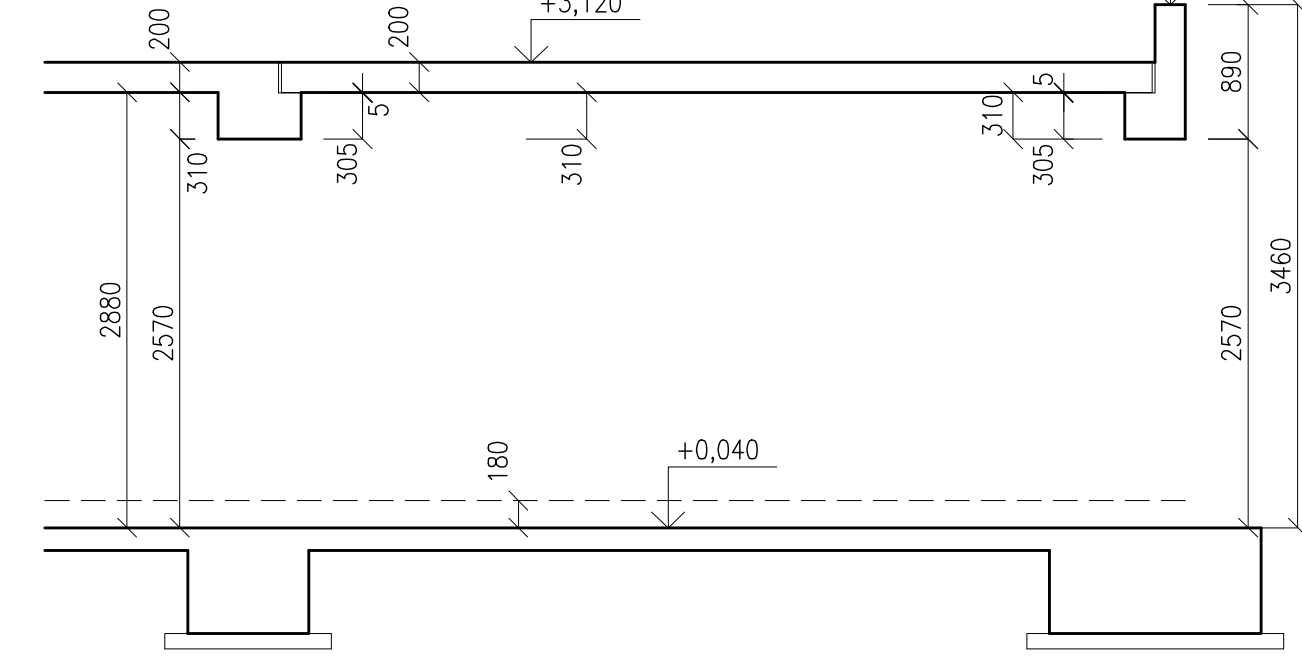


ŘEZ 5-5  
1:50

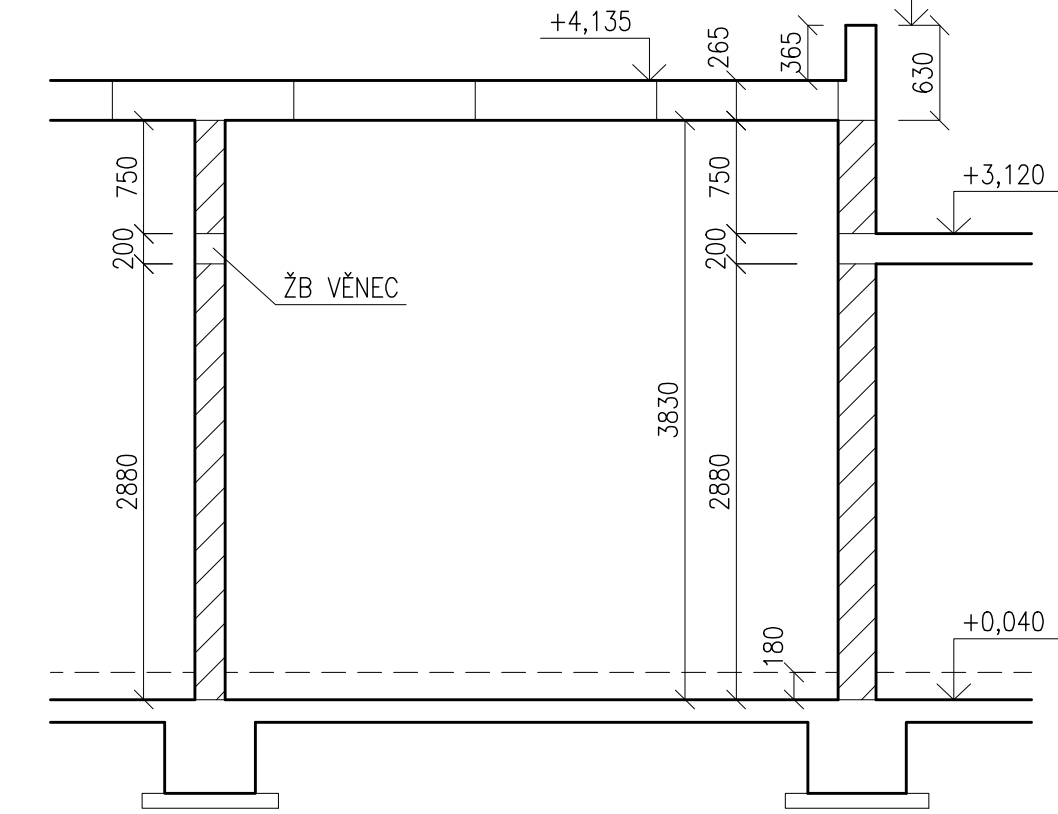

ŘEZ 2-2  
1:50

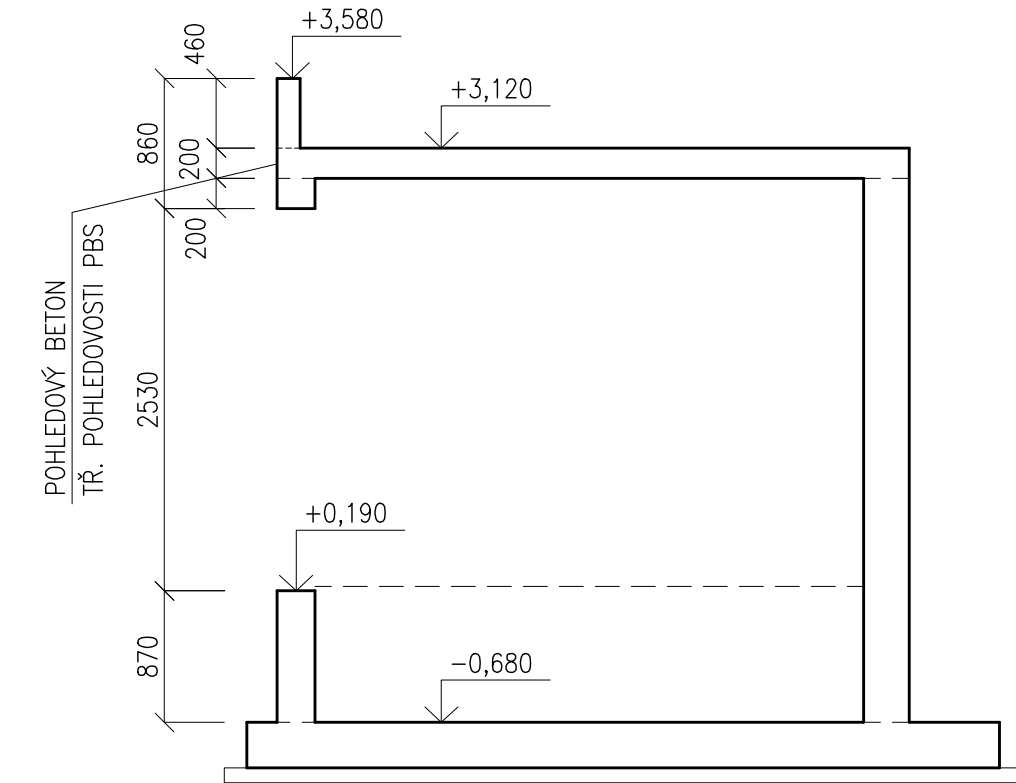

ŘEZ 1-1  
1:50

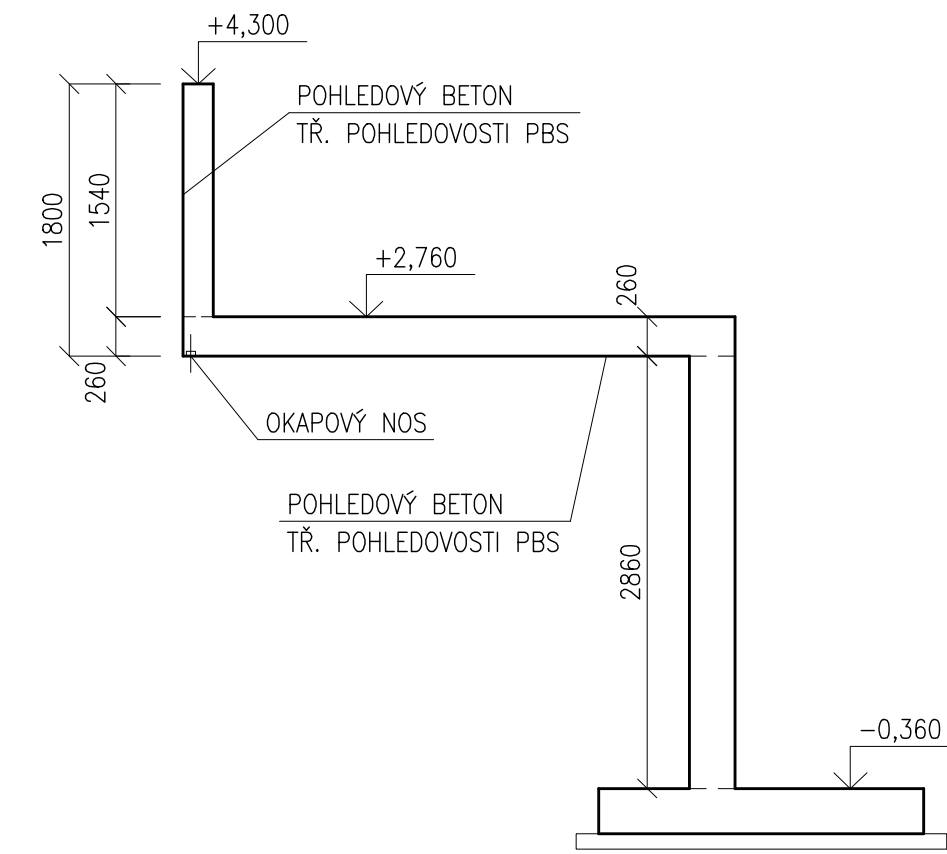

14

15

16

17

18

19

20

21

22

23

24

25

26

27

28

29

30

31

32

33

34

35

36

37

38

39

40

41

42

43

44

45

46

47

48

49

50

51

52

53

54

55

56

57

58

59

60

61

62

## POZNÁMKY

- VIDELENE HRANY KOSTI 10x10mm
- V POHLEDÝCH KONSTRUKCÍCH DISTANČNÍKY Z VLÁKNOBETONU
- V MÍSTECH OZNAČENÝCH "PROPOJENO VLEPOVANOU VÝZTUŽÍ" VLEPIT VÝZTUŽ ØR8 DL. 0,75m V ROZTEČI 250mm DO PREFABRIKOVANÉHO SLOUPU O PŘEDEM PŘEDVÍRANÉHO OTVORU Ø12mm CHEMICKOU KOTVOU, HLoubKA ZALEPENÍ MIN. 150mm, LEPENÝ SPOJ PROVÉST PODÉLNĚ V OSE PŘIPOJOVANÉ STĚNY PO CÍLE VÝŠCE STĚNY.
- ZASYPY STĚN JE MOŽNO PROVÁDĚT PO PROVEDENÍ CELÉ PREFABRIKOVANÉ KONSTRUKCE VČ. ŽÁLVEK
- ZA STĚNAMI U ZEMINY NUTNO PROVÉST V PATE STĚN DRENÁŽ
- PŘED BETONÁŽÍ MUSÍ BÝT VESKERE PROSTUPY HORIZONTÁLNÍMI I VERTIKÁLNÍMI KONSTRUKCEMI OVĚŘENY !!!
- DLE PROJEKTU STAVEBNÍ ČÁSTI A SPECIALIZACÍ
- VESKERE NOVÉ OTVORY NEBO OTVORY, KTERÉ JSOU V PROJEKTU SPECIALIZACÍ V JINÉ POLOZE NEŽ V TOMTO PROJEKTU, MUSÍ BÝT DOODHLÁŠENY STATIKEM

LISTA PRO OKAPOVÝ NOS 7,0m

ZDVO Z KERAMICKÝCH CIHEL P10 NA MALTU M10

X.XXX HORNÍ LÍČ ŽELEZOBETONOVÉ KONSTRUKCE  
X.XXX DOLNÍ LÍČ ŽELEZOBETONOVÉ KONSTRUKCE

BETON C30/37 XF3 OBVODOVÉ STĚNY  
C30/37 XF1 MAX. HLoubKA PRŮSAKU VODY 35mm  
C25/30 XC1 STROP MEZI OSAMI 12-13  
C30/37 XC1 OSTATNÍ STROPY, VĚNCE  
PREFABRIKÁT

VÝZTUŽ B 500B, KARI  
OCEL S235  
KONTROLNÍ TRÍDA 2 DLE ČSN EN 13670

## F.1.2.1 Stálka betonových konstrukcí

ZODP.PROJEKTANT ING. LUKÁŠ LOUDIL  
VYPRACOVAL ING. LUKÁŠ LOUDIL

HURTYA s.r.o.  
BRNO, STŘEDNÍ 101/106  
602 00 BRNO  
IČ: 00346292  
DIČ: CZ00346292

±0,000 = 272,50 m.n.m.  
AUTOR: ING.ARCH VLADISLAV VRÁNA, ING.ARCH. PAVEL HAVELKA

ZODP.PROJEKTANT ING. ARCH. VLADISLAV VRÁNA  
VYPRACOVAL ING. ARCH. VLADISLAV VRÁNA  
KONTROLOVAL ING. ARCH. VLADISLAV VRÁNA

INVESTOR : ZTS JMK, p.o., nám. 28. října č. 23, 602 00 Brno, IČ: 00346292  
NÁZEV AKCE: STAVBA

STAVBA NOVÉ BUDOVY ZTS JMK V BRNĚ - BOHUNICÍCH  
SO 103 Energocentrum, SO 104 Garáže

NÁZEV VÝKRESU Monolitické konstrukce 1.NP SO103, 104 - tvar

at el i e r  
2 0 0 2  
ATELIER 2002 s.r.o., ŽALOVSKÁ 6, 60200 BRNO

FORMAT 15A4  
DATUM srpen 2011

STUPĚŇ DPS  
ČÍSLO ZKÁZKY A1101/4

SPECIALIZACE F.1.2

MĚŘÍTKO 1:50  
ČÍSLO VÝKRESU F.1.2.1.03