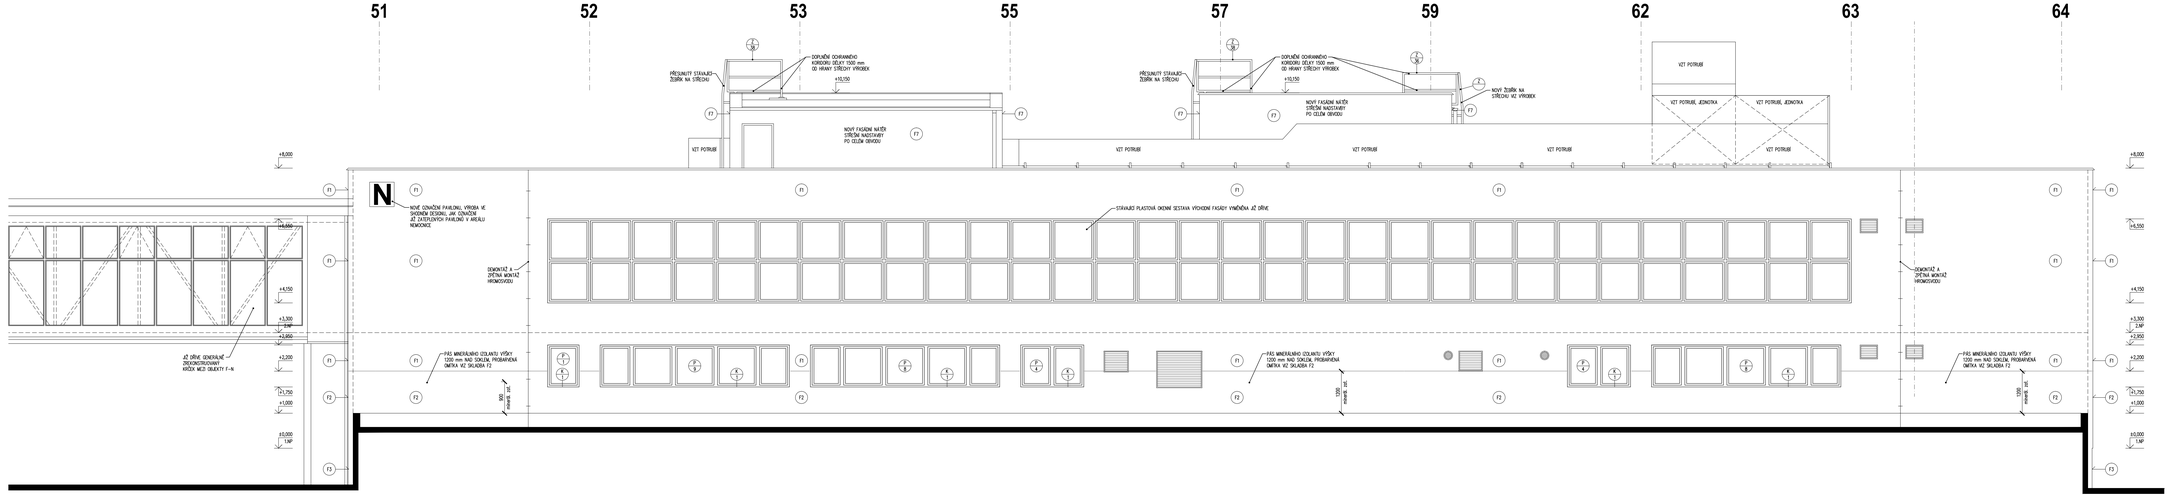

NEMOCNICE BŘECLAV

DOKUMENTACE PRO PROVÁDĚNÍ STAVBY

Objednatel:
Jihomoravský kraj
Žerotínovo nám. 3
601 82 Brno

Autorizační razítko:

Generální projektant:
MEDICOPROJECT, s.r.o.
Kroftova 45, 616 00 BRNO
tel.: 541 211 409
e-mail: info@medicoproject.cz
http://www.medicoproject.cz

Hlavní inženýr projektu:
Ing. LUDĚK VACULA

Schema:

Akce:
Nemocnice Břeclav -
stravovací provoz

Zpracovatel části:	Zodpovědný projektant:	Vypracoval:	Paré:
MEDICOPROJECT, s.r.o. STAVEBNÍ PROJEKČNÍ KANCELÁŘ Kroftova 45, 616 00 BRNO, tel: 541 211 409 E-mail: medicoprojekt@medicoprojekt.cz	Ing. LUDĚK VACULA	DAVID ŠŤASTNÝ	

Objekt (SO):	SO 01 - Stavební úpravy stravovacího provozu	Datum:	ČERVEN 2020
		Zakázkové číslo:	DSP/DPS-01-2020
Část PD:	Architektonicko-stavební řešení	Formát:	7A4
		Stupeň:	DPS
Příloha:	Pohled východní - nový stav	1:50	Číslo přílohy: **D.1.1-16**