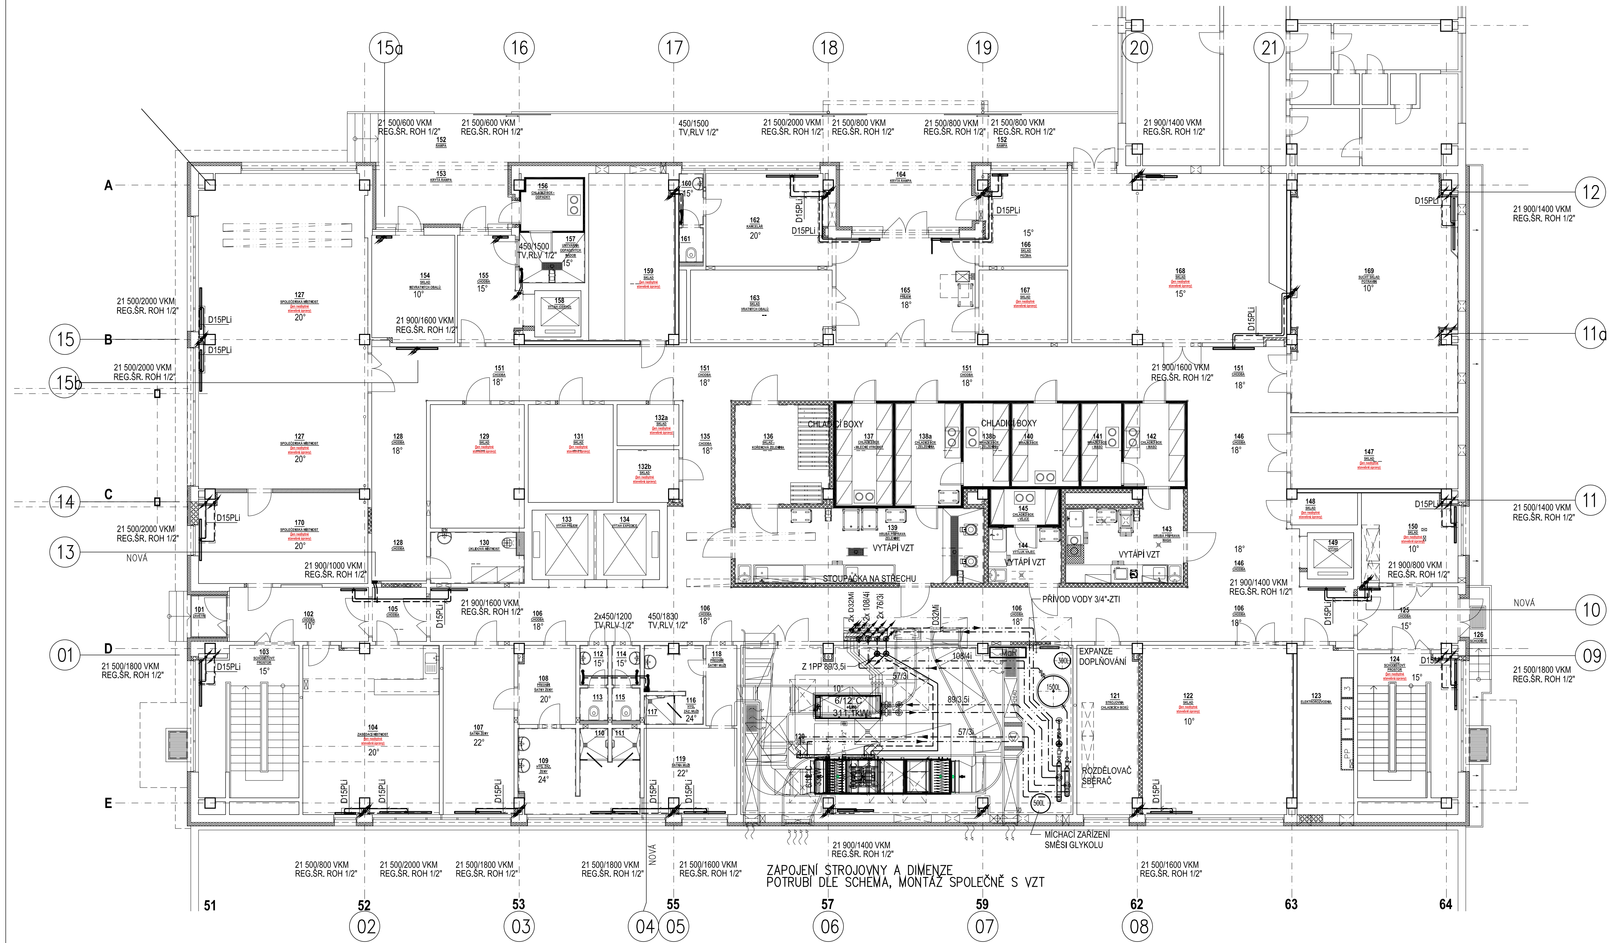

LEGENDA MÍSTNOSTÍ

Č.M.	ÚČEL MÍSTNOSTI	m²
101	ZÁVĚTŘÍ	4,5
102	CHODBA	11,5
103	SCHODIŠŤOVÝ PROSTOR	22,7
104	ZAŘÍZENÍ MÍSTNOST	34,4
105	CHODBA	4,6
106	CHODBA	76,6
107	ŠATNA ŽENY	18,2
108	PŘEDSÍŇ ŠATNY ŽENY	7,0
109	HYGIENICKÉ ZAŘÍZENÍ ŽENY	12,3
110	SPRCHOVÝ KOUT	1,4
111	SPRCHOVÝ KOUT	1,4
112	PŘEDSÍŇ WC ŽENY	1,9
113	WC ŽENY	1,6
114	PŘEDSÍŇ WC MUŽI	1,9
115	WC MUŽI	1,6
116	HYGIENICKÉ ZAŘÍZENÍ MUŽI	5,5
117	SPRCHOVÝ KOUT	1,4
118	PŘEDSÍŇ ŠATNY MUŽI	3,9
119	ŠATNA MUŽI	11,9
120	STROJOVNA VZT	85,0
121	STROJOVNA CHLADÍCÍCH BOXŮ	15,6
122	SKLAD	38,5
123	EL. ROZVODNA	14,4
124	SCHODIŠŤOVÝ PROSTOR	21,8
125	CHODBA	9,5
126	PŘÍSTUPOVÉ SCHODIŠTĚ	4,4
127	SPOLEČENSKÁ MÍSTNOST	79,0
128	CHODBA	15,0
129	SKLAD	17,5
130	OKLIDOVÁ MÍSTNOST	7,3
131	SKLAD	12,7
132a	SKLAD	4,0
132b	SKLAD	4,8
133	VÝTAH (PŘÍJEM)	6,7
134	VÝTAH (EXPEDICE)	6,7
135	CHODBA	15,5
136	SKLAD – KOŘENOVÉ ZELENINA	14,4
137	CHLADÍCÍ BOX – MLÉČNÉ VÝROBKY	8,8
138a	CHLADÍCÍ BOX – ZELENINA	10,3
138b	MRAZÍCÍ BOX – ZELENINA	5,8
139	HRUBÁ PŘÍPRAVA ZELENINA	28,7
140	MRAZÍCÍ BOX	8,5
141	MRAZÍCÍ BOX – MASO	5,1
142	CHLADÍCÍ BOX – MASO	7,8
143	HRUBÁ PŘÍPRAVA MASA	14,7
144	VÝTLUK VAJEC	6,4
145	CHLADÍCÍ BOX – VEJCE	3,8
146	CHODBA	29,3
147	SKLAD	18,4
148	SKLAD	3,3
149	VÝTAH	3,2
150	SKLAD	13,2
151	CHODBA	74,7
152	RAMPA	63,5
153	KRYTÁ RAMPA	13,3
154	SKLAD OBALŮ	13,6
155	CHODBA	10,6
156	CHLADÍCÍ BOX – ODPADKY	5,0
157	UMÝVÁRNA ODPADOVÝCH NÁDOB	4,9
158	VÝTAHOVÁ ŠACHTA (ODPAD)	3,2
159	SKLAD	21,6
160	PŘEDSÍŇ WC	2,0
161	WC	1,4
162	KANCELÁŘ	17,2
163	SKLAD OBALŮ	15,6
164	KRYTÁ RAMPA	13,9
165	PŘÍJEM	22,4
166	SKLAD PEČIVA	12,0
167	SKLAD	9,7
168	SKLAD	54,4
169	SUCHÝ SKLAD POTRAVIN	59,3
170	SPOLEČENSKÁ MÍSTNOST	22,8

VZDÁLENOSTI ULOŽENÍ :

POTRUBÍ MAX. (VODOROVNÝ ROZVOD),
TŘMENY, ZÁVĚSY :

D15i - 0,8m PLAST
D20i - 1,0m PLAST
D25i - 1,2m PLAST
D32i - 1,6m PLAST
D40i - 2,0m PLAST
D50i - 60i - 3,5m OCEL
D65i - 80i - 4,5m OCEL
D100i - 125i - 5,5m OCEL

118 ČÍSLO MÍSTNOSTI (TOTOŽNÉ SE STAVBOU)
20°° VÝPOČTOVÁ VNITŘNÍ TEPLOTA (NASTAVIT PŘI TOPNÉ ZKOUŠCE)

ZNAČENÍ POTRUBÍ - MATERIÁLY:
70/3- TR. OCEL IZOLOVANÉ, SPOJE SVÁŘENÍM
D 20MI – TRUBKY PLAST - PEXAL/0,2mm/PEX, SPOJE POMOCÍ NALIS. TVAROVEK
POTRUBÍ TOPNÉ VODY DO DN50 PLAST - PEXAL/0,2mm/PEX, SPOJE TVAROVKAMI LISOVANÝMI NA POTRUBÍ. IZOLACE Pe S POVRCHOVOU UPRAVOU AI FÓLIÍ, 3-5m.
OTOPNÁ TĚLESA SNADNO ČISTITELNÁ, HLADKÁ ČELNÍ PLOCHA, PANELOVÁ VKM (SE STŘEDOVÝM PŘIPOJENÍM ZESPODU), TOPNÉ ŽEBŘÍKY, VÝKONY PŘEPOČTENY PRO 60/40°C.
V 1PP A NA STŘEŠE OTOPNÁ TĚLESA KLASICKÁ S BOČNÍM PŘIPOJENÍM
ULOŽENÍ TĚLES NA RYCHLOMONTÁŽNÍ KONZOLY, NA ZDI - NESMÍ BÝT STOJÁNKY,
CCA 15 cm NAD PODLAHOU, SOUČÁSTÍ VŠECH TĚLES ODVZD. VENTILKY
SOUČÁSTÍ VŠECH TĚLES ODVZD. VENTILKY
TERMOSTATICKÉ VENTILY NA VŠECH TĚLESECH, ŠROUBENÍ UZAVŘATELNÁ-REGULAČNÍ
DVOJITÁ S VYPOUŠTĚNÍM, ROHOVÁ
NAPOJENÍ TĚLES PŘES ROH, ŠROUBENÍ ZE ZDI, PŘÍPOJE DO ZDI Z PODLAH
TERMOSTATICKÉ, HLAVICE KAPALINOVÉ PRO VER, PROSTORY,
BLOKAČNÍ LIMCE OSADIT AŽ PO NASTAVENÍ REGULACE A HLAVIC
TOPNÝ SYSTÉM MZKOTEPLOTNÍ MAX. 80/40°C, CENTRALNÍ REGULACE
EKVITERMNÍ DLE VENK. TEPLOTY - 1. OKRUH, NENÍ SOUČÁSTÍ TOHOTO PROJEKTU
DOREGULACE TERMOSTATICKÝMI VENTILY,
SOUČÁSTÍ MONTÁŽE UT JE ZKOUŠKA TĚSNOSTI A DILATACE A TOPNÁ ZKOUŠKA 72h S DOREGULOVÁNÍM SYSTÉMU A VŠECH TĚLES
TLAKOVÉ ZAREGULOVÁNÍ SYSTÉMU JE V RÁMCI PROVOZNÍ ZKOUŠKY,
JEDNOTLIVÉ OKRUHY, KONCOVÉ SPOTŘEBIČE.

ROZVODY KOORDINOVAT SE VZDUCHOTECHNIKOU (MONTÁŽ PO VZT, PŘÍPADNĚ SOUČASNĚ) A ROVNĚŽ S ELINSTALACÍ-SVÍTIDLA A ROZVODEM ZTI.

REGULACE SYSTÉMU NENÍ SOUČÁSTÍ TOHOTO ŘEŠENÍ. ÚT I VZT SE NAPOJUJE NA PŘÍPOJKY ZAJIŠTĚNÉ V PŘEDSTIHU JINOU FIRMOU, SYSTÉM TEPLOVODNÍ 60/40°C

POTRUBÍ CHLADU DO DN50 PLAST PEXAL/0,2mm/PEX, SPOJE POMOCÍ TVAROVEK LISOVANÝCH NA POTRUBÍ, IZOLACE KAUČUK, TLOUŠŤKY DLE SPECIFIKACE. ZÁVĚSY A ULOŽENÍ S PŘERUŠENÝM TEP. MOSTEM

POTRUBÍ CHLADU NAD DN50 OCEL, SPOJE SVAŘOVÁNÍM, IZOLACE KAUČUK, TLOUŠŤKY DLE SPECIFIKACE

ZÁVĚSY A ULOŽENÍ S PŘERUŠENÝM TEP. MOSTEM

NEMOCNICE BŘECLAV

DOKUMENTACE PRO PROVÁDĚNÍ STAVBY

Objednatel:
Jihomoravský kraj
Žerotínovo nám. 3
601 82 Brno

Autorizační razítko:

Schemac

Generální projektant:
MEDICOPROJECT, s.r.o.
Kroftova 45, 616 00 BRNO
tel.: 541 211 409
medicoproject@medicoproject.cz
http://www.medicoproject.cz

Hlavní inženýr projektu:
Ing. VLADIMÍR KUNDERA

Akce:
Nemocnice Břeclav - stravovací provoz

Zpracovatel části:	Zodpovědný projektant	Vypracoval	Pare:
TOP-KLIMA, spol. s r.o. Ing. Ivo Šťastný Skrzyšova 4, 61400 Brno tel. 603533910 e-mail: ivastny46@volny.cz	ING. IVO ŠŤASTNÝ	ING. IVO ŠŤASTNÝ	

Objekt (SO):	SO 01 - Stavební úpravy stravovacího provozu	Datum:	ČERVEN 2020
		Zakázkové číslo:	DSP/DPS-01-2020
Část PD:	Zařízení pro vytápění staveb	Formát:	BA4
		Stupeň:	DPS
Příloha:	PŮDORYS 1.NP	1:100	Číslo přílohy: **D.1.4-02**