SCHEMA OKRUHY – ÚT – JZ

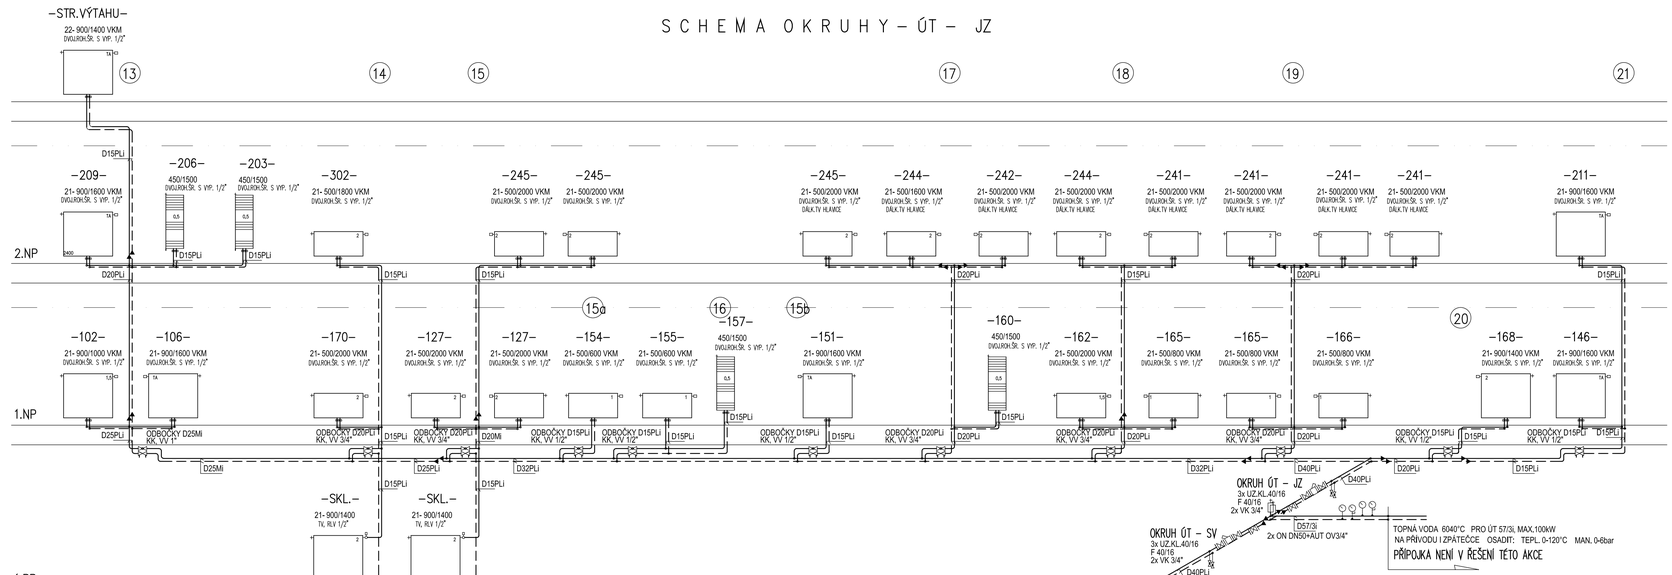

TOPNÝ SYSTÉM NÍZKOTEPLOTNÍ MAX. 60/40°C, REGULACE EKVITERMNÍ DLE VENK. TEPLOTY (SEVER–NENÍ SOUČÁST NAŠEHO ŘEŠENÍ), DOREGULACE TERMOSTATICKÝMI VENTILY,

PO MONTÁŽI PROVEST ZKOUŠKU TĚSNOSTI A TOPNOU ZKOUŠKU 72h S NASTAVENÍM REGULACE VŠECH TĚLES.
TLAKOVÉ ZAREGULOVÁNÍ SYSTÉMU JE V RÁMCI PROVOZNÍ ZKOUŠKY, JEDNOTLIVÉ OKRUHY, KONCOVÉ SPOTŘEBIČE.
POTRUBÍ PLAST – PEX/AL/0,2mm/PEX, SPOJE POMOCI NALISOVANÝCH MOSAZ.TVAROVEK
POTRUBÍ V PODLAHÁCH A ZDECH IZOLOVAT MIN. 2cm, DITO STOUPAČKY PŘED OBEZDĚNÍM. VODOROVNÝ ROZVOD V 1PP IZOLACE MIN 3cm

TĚLESA PANELOVÁ, SE SPODNÍM PŘÍPOJENÍM, ULOŽIT NA KONZOLY (NE STOJÁNKY) 15cm NAD PODLAHY
NA VŠECH TĚLESECH BUDOU TERMOSTATICKÉ HLAVICE (ZNAČENÍ TV)
VŠECHNA ŠROUBENÍ BUDOU S VYPOUŠTĚNÍM
ODBOČKY KE STOUPAČKÁM OPATŘIT UZAVŘENÍM – KK A VYVAŽOVACÍM VENTILEM S VYPOUŠTĚNÍM VV

ROZVODY KOORDINOVAT SE VZDUCHOTECHNIKOU (MONTAŽ PO VZT, PŘÍPADNÉ SOUČASNĚ) A ROVNĚŽ S ELINSTALACÍ – SVÍTIDLA A ROZVODEM ZTI.
STOUPAČKY BUDOU MEZI PODLAŽÍMI VEDENY STÁVAJÍCÍMI OTVORY (PO DEMONTÁŽI STÁV. SYSTÉMU) VE STROPECH U SLOUPŮ.
V MÍSTNOSTECH BUDOU VEDENY CO NEJBLÍŽE U SLOUPŮ – VYKOLIKOVAT V PODLAZE A PODHLEDU, ABY BYLO MOŽNO JE ZAKRÝT PŘÍZDVÍKAMI (STAVBA) !!!!

DET. VEDENÍ POTRUBÍ A OSAZENÍ TĚLES
1-2 NP, STEJNĚ I PRO ŽEBŘÍČKY

DET. VEDENÍ POTRUBÍ A OSAZENÍ TĚLES
1 PP, STRECHA

NEMOCNICE BŘECLAV

DOKUMENTACE PRO PROVÁDĚNÍ STAVBY

Objednatel:
Jihomoravský kraj
Žerotínovo nám. 3
601 82 Brno

Autorizační razítko:

Schemac:

Generální projektant:
MEDICOPROJECT, s.r.o.
Kroftova 45, 616 00 BRNO
tel.: 541 211 409
medicoproject@medicoproject.cz
http://www.medicoproject.cz

Hlavní inženýr projektu:
Ing. VLADIMÍR KUNDERA

Akce:
Nemocnice Břeclav -
stravovací provoz

Zpracovatel části:	Zodpovědný projektant	Vypracoval	Parec
TOP-KLIMA, spol. s r.o. Ing. Ivo Šťastný Skrbkova 6, 61400 Brno tel.: 603 482 111 e-mail: stastny@topklima.cz	ING. IVO ŠŤASTNÝ	ING. IVO ŠŤASTNÝ	

Objekt (SO):	SO 01 - Stavební úpravy stravovacího provozu	Datum:	ČERVEN 2020
		Zakázkové číslo:	DSP/DPS-01-2020
Část PD:	Zařízení pro vytápění staveb	Formát:	6A4
		Stupeň:	DPS
Příloha:	SCHEMA ÚT - JZ	---	Číslo výkresu: **D.1.4-05**