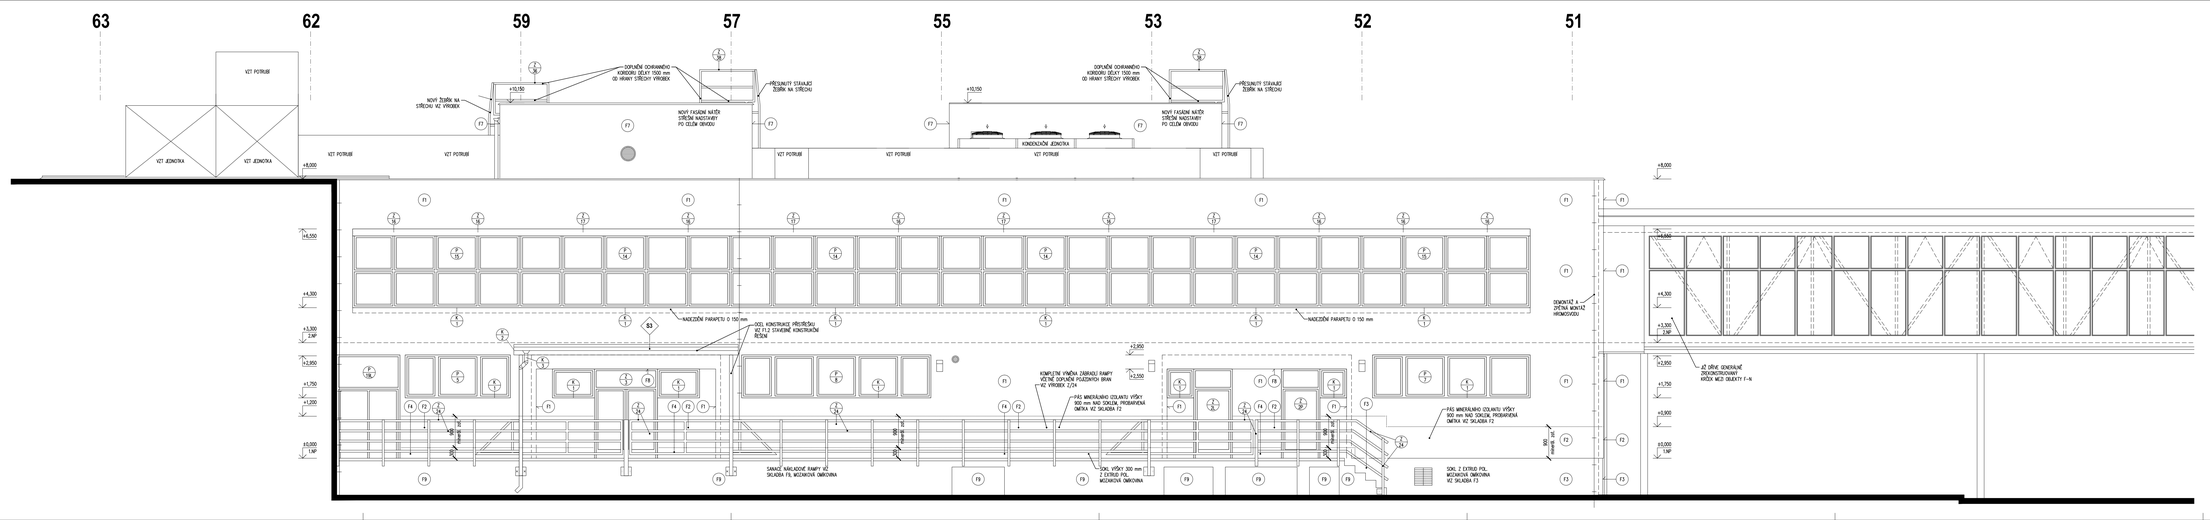

NEMOCNICE BŘECLAV

DOKUMENTACE PRO PROVÁDĚNÍ STAVBY

Objednatel:
Jihomoravský kraj
Žerotínovo nám. 3
601 82 Brno

Autorizační razítko:

Generální projektant:
MEDICOPROJECT, s.r.o.
Kroftova 45, 616 00 BRNO
tel.: 541 211 409
e-mail: info@medicoproject.cz
http://www.medicoproject.cz

Hlavní inženýr projektu:
Ing. LUDĚK VACULA

Schema:

Akce:
Nemocnice Břeclav - stravovací provoz

Zpracovatel části:	Zodpovědný projektant:	Vypracoval:
MEDICOPROJECT, a.r.o. STAVEBNÍ PROJEKTOVÉ KANCELÁŘE Kroftova 45, 616 00 BRNO, tel: 541 211 409 E-mail: medicoproject@medicoproject.cz	Ing. LUDĚK VACULA	DAVID ŠTASTNÝ

Objekt (Stp):	SO 01 - Stavební úpravy stravovacího provozu	Datum: ČERVEN 2020
		Zakázkové číslo: DSP/DPS-01-2020
Část PD:	Architektonicko-stavební řešení	Formát: A4
		Stupeň: DPS
Příloha:	Pohled západní - nový stav	1:50

Číslo přílohy: **D.1.1-17**