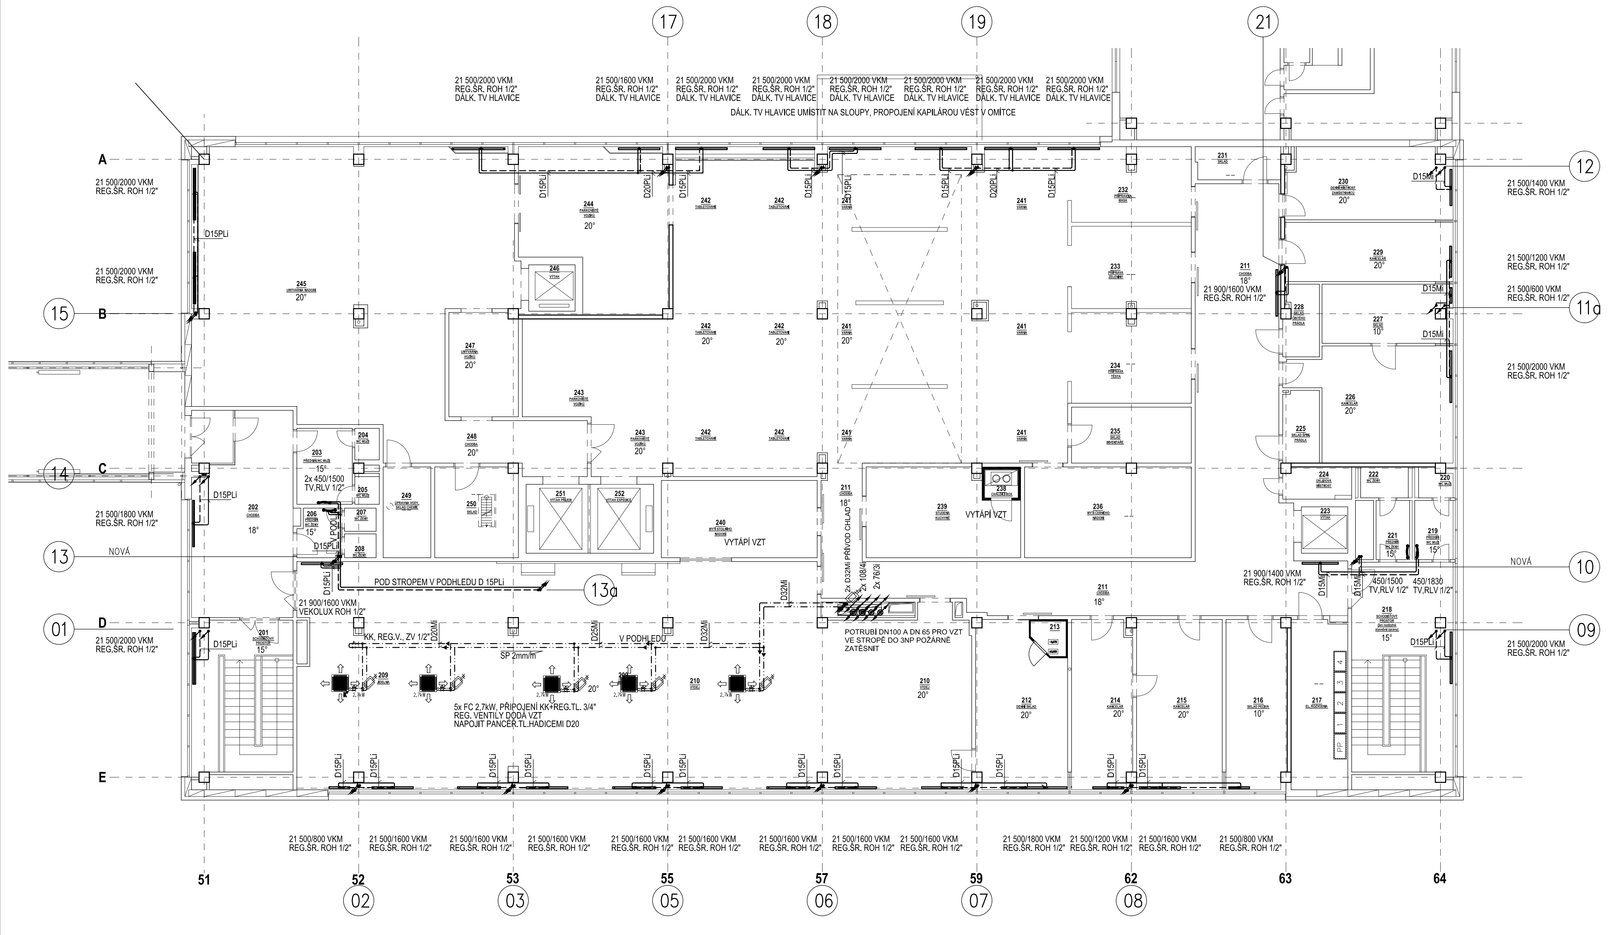

LEGENDA MÍSTNOSTÍ

Č.M.	ÚČEL MÍSTNOSTI	m^2
201	SCHODIŠŤOVÝ PROSTOR	23,1
202	CHODBA	31,8
203	PŘEDSÍŇ WC MUŽI	6,4
204	WC MUŽI	1,2
205	WC MUŽI	1,1
206	PŘEDSÍŇ WC ŽENY	3,3
207	WC ŽENY	1,3
208	WC ŽENY	1,3
209	JÍDELNA	128,0
210	VÝDEJ	90,1
211	CHODBA	95,7
212	DENNÍ SKLAD	23,7
213	NEOBSAZENO	–
214	KANCELÁŘ	15,4
215	KANCELÁŘ	22,0
216	SKLAD PEČIVA	15,5
217	EL. ROZVODNA	14,5
218	SCHODIŠŤOVÝ PROSTOR	32,3
219	PŘEDSÍŇ WC MUŽI	3,4
220	WC MUŽI	1,5
221	PŘEDSÍŇ WC ŽENY	3,2
222	WC ŽENY	2,3
223	VÝTAH	3,3
224	ÚKLIDOVÁ MÍSTNOST	3,4
225	SKLAD ŠPINAVÉHO PRÁDLA	4,2
226	KANCELÁŘ	24,8
227	SKLAD	11,5
228	SKLAD ČISTÉHO PRÁDLA	3,8
229	KANCELÁŘ	15,2
230	DENNÍ MÍSTNOST ZAMĚSTNANCŮ	17,6
231	SKLAD	4,2
232	PŘÍPRAVA MASA	13,9
233	PŘÍPRAVA ZELENINY	15,2
234	PŘÍPRAVA TĚSTA	16,7
235	SKLAD INVENTÁŘE	10,1
236	MYTÍ ČERNÉHO NÁDOBÍ	22,9
237	NEOBSAZENO	–
238	CHLADÍCÍ BOX	1,5
239	STUDENÁ KUCHYŇĚ	19,2
240	UMÝVÁRNA STOLNÍHO NÁDOBÍ	18,3
241	VÁRNA	118,3
242	TABLETOVÁNÍ	71,8
243	PARKOVIŠTĚ VOZÍKŮ	29,8
244	PARKOVIŠTĚ VOZÍKŮ	32,6
245	UMÝVÁRNA NÁDOBÍ	119,6
246	VÝTAH (ODPADKY)	3,2
247	UMÝVÁRNA VOZÍKŮ	11,2
248	CHODBA	14,8
249	ÚPRAVNA VODY, SKLAD CHEMIE	6,7
250	SKLAD JÍDELNY	11,5
251	VÝTAH (PŘÍJEM)	6,7
252	VÝTAH (EXPEDICE)	6,7

VZDÁLENOSTI ULOŽENÍ :

POTRUBÍ MAX. (VODOROVNÝ ROZVOD), TŘMENY, ZÁVĚSY :

D15i - 0,8m PLAST
D20i - 1,0m PLAST
D25i - 1,2m PLAST
D32i - 1,6m PLAST
D40i - 2,0m PLAST
D50i - 60i - 3,5m OCEL
D65i - 80i - 4,5m OCEL
D100i - 125i - 5,5m OCEL

118 ČÍSLO MÍSTNOSTI (TOTOŽNÉ SE STAVBOU)
20° VYPOCTOVÁ VNITŘNÍ TEPLOTA (NASTAVIT PŘI TOPNÉ ZKOUŠCE)

ZNAČENÍ POTRUBÍ - MATERIÁLY:
76/3 = TR. OCEL ODOLOVANÉ, SPOJE SVÁŘENÍM
D 20MI = TRUBKY PLAST - PEX/AL/2mm/PEX, SPOJE POMOCÍ NALIS. TVAROVEK
POTRUBÍ TOPNÉ VODY DO DN50 PLAST - PEX/AL/2mm/PEX, SPOJE TVAROVKAMI LISOVANÝMI NA POTRUBÍ. IZOLACE Pe S POVRCHOVOU ÚPRAVOU AI FÓLIÍ, 9-2cm.
OTOPNÁ TĚLESA SNADNO ČISTITELNÁ, HLADKÁ ČELNÍ PLOCHA, PANELOVÁ VKM (SE STŘEDOVÝM PŘIPOJENÍM ZESPODU), TOPNÉ ŽEBŘÍKY, VÝKONY PŘEPOČTENY PRO 60/40°C.
V 1PP A NA STŘEŠE OTOPNÁ TĚLESA KLASICKÁ S BOČNÍM PŘIPOJENÍM
ULOŽENÍ TĚLES NA RYCHLOMONTÁŽNÍ KONZOLY, NA ZDI - NESMÍ BÝT STOJÁNKY,
CCA 15 cm NAD PODLAHOU, SOUČÁSTÍ VŠECH TĚLES ODVZD. VENTILKY
SOUČÁSTÍ VŠECH TĚLES ODVZD. VENTILKY
TERMOSTATICKÉ VENTILY NA VŠECH TĚLESECH, ŠROUBENÍ UZAVŘATELNÁ-REGULAČNÍ
DVOJITÁ S VYPOUŠTĚNÍM, ROHOVÁ
NAPOJENÍ TĚLES PŘES ROH. ŠROUBENÍ ZE ZDÍ, PŘÍPOJE DO ZDÍ Z PODLAH
TERMOSTATICKÉ, HLAVICE KAPALINOVÉ PRO VEŘ. PROSTORY,
BLOKAČNÍ LÍMCE OSADIT AŽ PO NASTAVENÍ REGULACE A HLAVIC
TOPNÝ SYSTÉM NEMOŽNO PŘETOPIT NA MAX. 60/40°C, CENTRÁLNÍ REGULACE
EKVITERMNÍ DLE VENK. TEPLOTY - 1. OKRUH, NENÍ SOUČÁSTÍ TOHOTO PROJEKTU
DOREGULACE TERMOSTATICKÝMI VENTILY,
SOUČÁSTÍ MONTÁŽE JIŽ JE ZKOUŠKA TĚSNOSTI A DILATACE A TOPNÁ ZKOUŠKA 72h S DOREGULOVÁNÍM SYSTÉMU A VŠECH TĚLES
TLAKOVÉ ZAREGULOVÁNÍ SYSTÉMU JE V RÁMCI PROVOZNÍ ZKOUŠKY, JEDNOTLIVÉ OKRUHY, KONCOVÉ SPOTŘEBIČE.

ROZVODY KOORDINOVAT SE VZDUCHOTECHNIKOU (MONTÁŽ PO VZT, PŘÍPADNÉ SOUČASNĚ) A ROVNĚŽ S ELINSTALACÍ-SVÍTIDLA A ROZVODEM ZTI.

REGULACE SYSTÉMU NENÍ SOUČÁSTÍ TOHOTO ŘEŠENÍ. ÚT I VZT SE NAPOJUJE NA PŘÍPOJKY ZAJIŠTĚNÉ V PŘEDSTIHU JINOU FIRMOU, SYSTÉM TEPLOVODNÍ 60/40°C

POTRUBÍ CHLADU DO DN50 PLAST PEX/AL/0,2mm/PEX, SPOJE POMOCÍ TVAROVEK LISOVANÝCH NA POTRUBÍ, IZOLACE KAUČUK, TLOUŠŤKY DLE SPECIFIKACE. ZÁVĚSY A ULOŽENÍ S PŘERUŠENÝM TEP. MOSTEM

POTRUBÍ CHLADU NAD DN50 OCEL, SPOJE SVAŘOVÁNÍM, IZOLACE KAUČUK, TLOUŠŤKY DLE SPECIFIKACE

ZÁVĚSY A ULOŽENÍ S PŘERUŠENÝM TEP. MOSTEM

NEMOCNICE BŘECLAV

DOKUMENTACE PRO PROVÁDĚNÍ STAVBY

Objednatel:
Jihomoravský kraj
Žerotínovo nám. 3
601 82 Brno

Autorizační razítko:

Schema:

Generální projektant:
MEDICOPROJECT, s.r.o.
Kroftova 45, 616 00 BRNO
tel.: 541 211 409
medicoproject@medicoproject.cz
http://www.medicoproject.cz

Hlavní inženýr projektu:
Ing. VLADIMÍR KUNDERA

Akce:
Nemocnice Břeclav - stravovací provoz

Zpracovatel části:	Zodpovědný projektant	Vypracoval	Pare:
TOP-KLIMA, spol. s r.o. Ing. Ivo Šťastný Skrýšova 4, 61400 Brno tel. 603533910 e-mail: bstastny46@volny.cz	ING. IVO ŠŤASTNÝ	ING. IVO ŠŤASTNÝ	

Objekt (SO):	SO 01 - Stavební úpravy stravovacího provozu	Datum:	ČERVEN 2020
		Zakázkové číslo:	DSP/DPS-01-2020
Část PD:	Zařízení pro vytápění staveb	Formát:	8A4
		Stupeň:	DPS
Příloha:	PŮDORYS 2NP	1:100	Číslo přílohy: **D.1.4-03**