


PAVILON O
ZÁSBOVA(

ÚSTŘEDNA

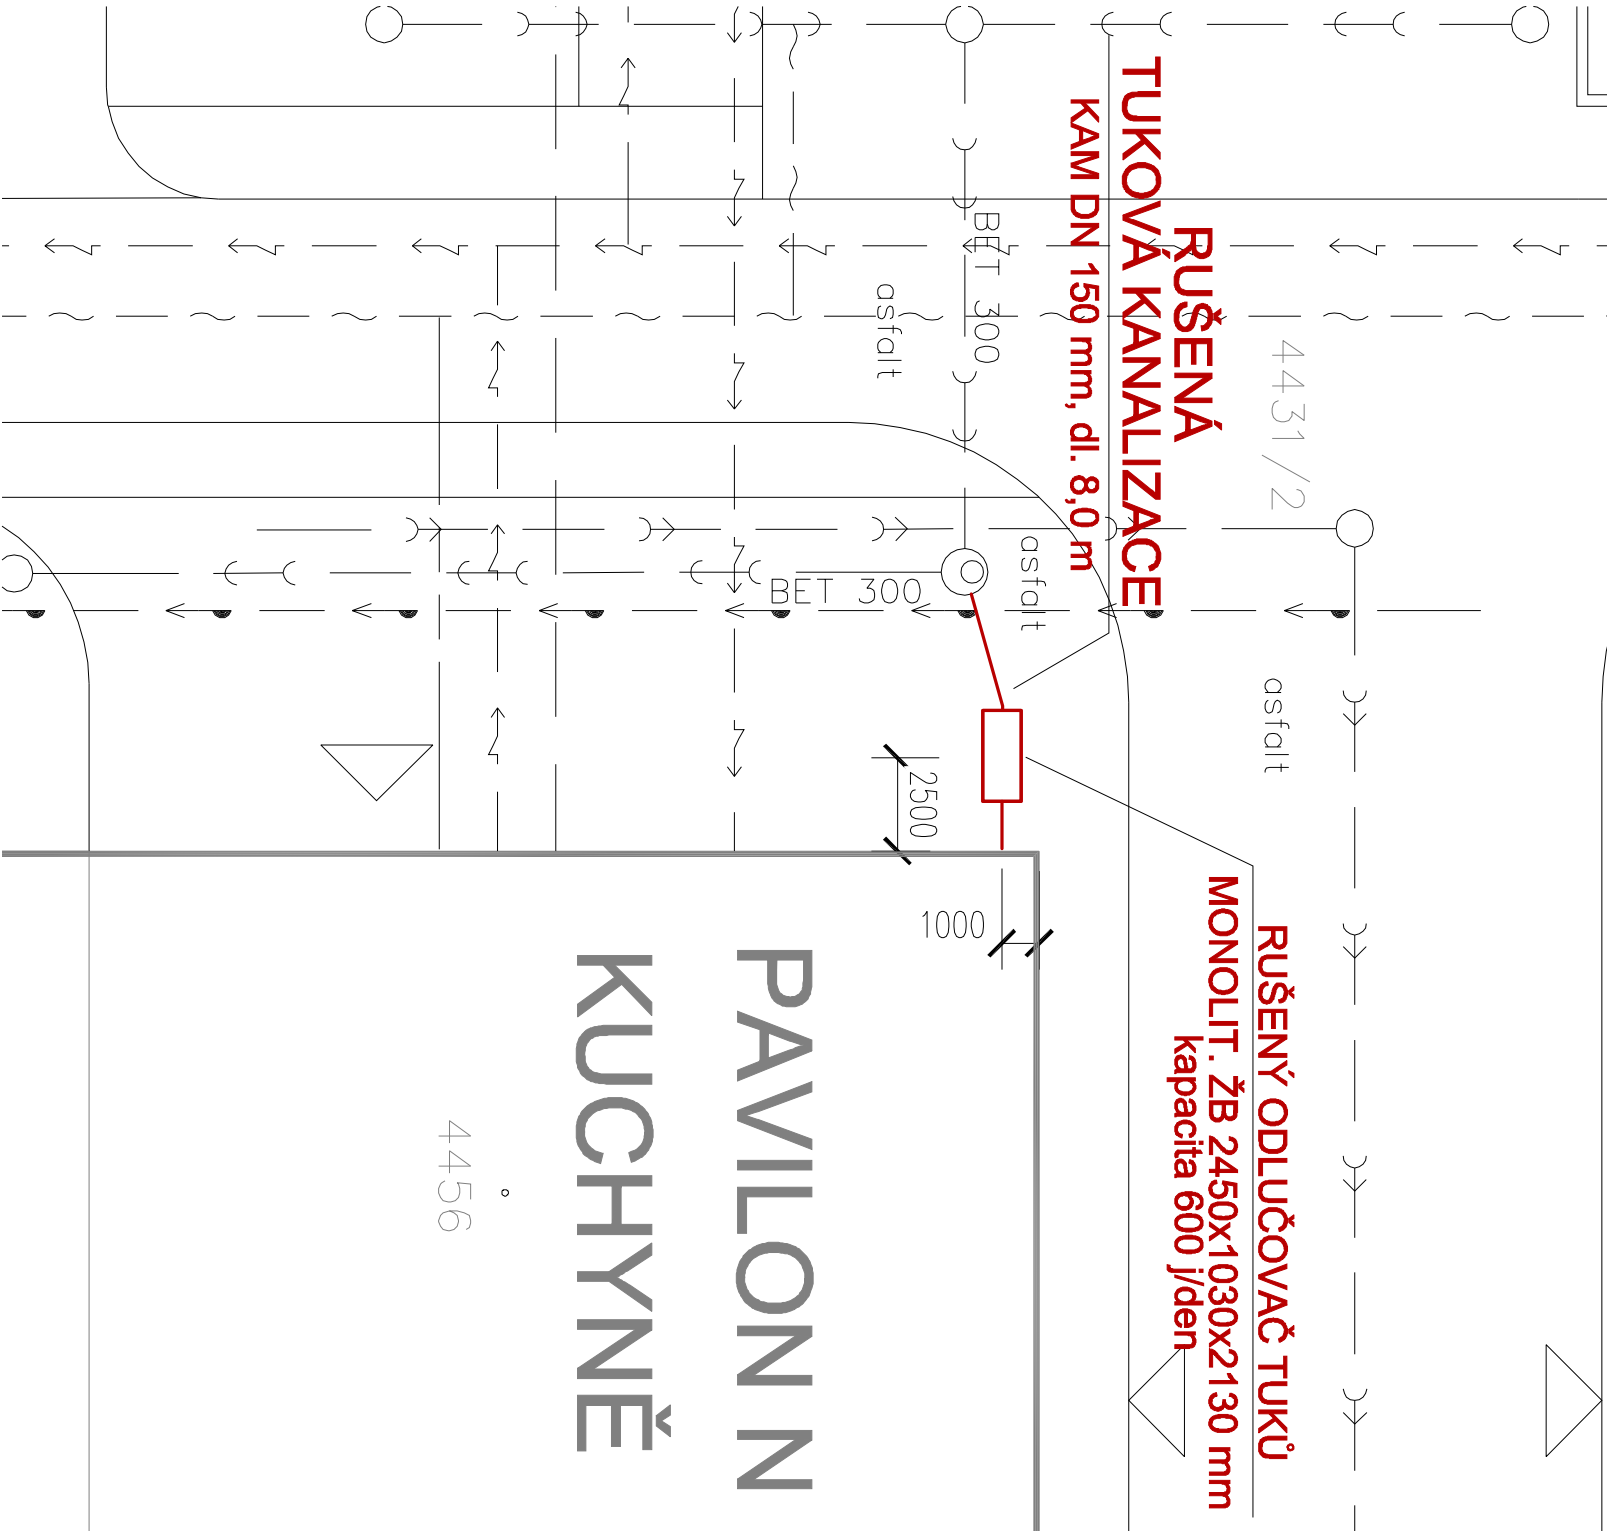


LEGENDA :


- TUKOVÁ KANALIZACE
- SPLAŠKOVÁ KANALIZACE
- DEŠŤOVÁ KANALIZACE
- PODZEMNÍ KABELY ELEKTRO, VO
- VODOVOD
- SDELOVACÍ KABELY

UPozORNĚNÍ :

- PRŮBĚH STÁVAJÍCÍCH PODZEMNÍCH SÍTÍ JE ZAKRESLEN POUZE INFORMATIVNĚ.
- PRO ZJIŠTĚNÍ PŘESNÉ POLOHY VŠECH SÍTÍ JE NUTNÉ POŽÁDAT SPRÁVCE IS O JEJICH ZÁKRESY A VYTÝČENÍ.

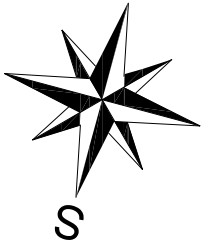

BŘECLAV

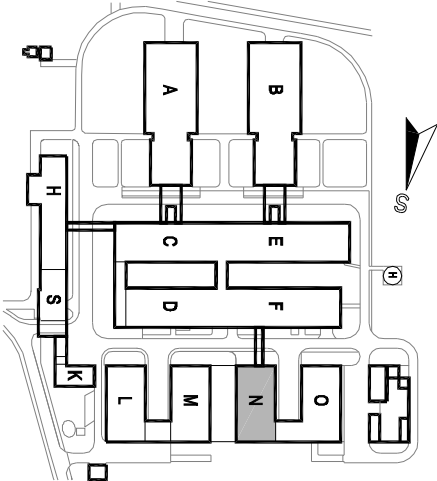NEMOCNICE BŘECLAV		DOKUMENTACE PRO PROVÁDĚNÍ STAVBY	
Objednatel: Jihomoravský kraj Žerotínovo nám. 3 601 82 Brno	Autorizační razítko:		
Generální projektant: MEDICOPROJECT, s.r.o. Kroftova 45, 616 00 BRNO tel.: 541 211 409 medicoproject@medicoproject.cz http://www.medicoproject.cz	<div>Schema:</div> 		
Hlavní inženýr projektu: Ing. VLADIMÍR KUNDERA			
Akce:			
Nemocnice Břeclav - stravovací provoz			
Zpracovatel částí:	Zodpovědný projektant	Vypracoval	Pare:
MK PRŮF Hradec Králové s.r.o. Adresa pobočky v Hradci Králové: Průmyslová 700/25, 500 03 HK IČO: 250 03 5116 DIČ: CZ28028318 tel.: 604 340 831	Petr Studený, DIS.	Petr Studený, DIS.	
Objekt (IO):	IO 01 - Odlučovač tuku		
Část PD:	Odlučovač tuku		
Příloha:	Situace - stávající stav		
		Datum:	ČERVEN 2020
		Zakázkové číslo:	DPS/DPS-01-2020
		Formát:	2xA4
		Stupeň:	DPS
		Číslo přílohy:	D.2-2.1
		1:200	