



# ŘEZ A-A'

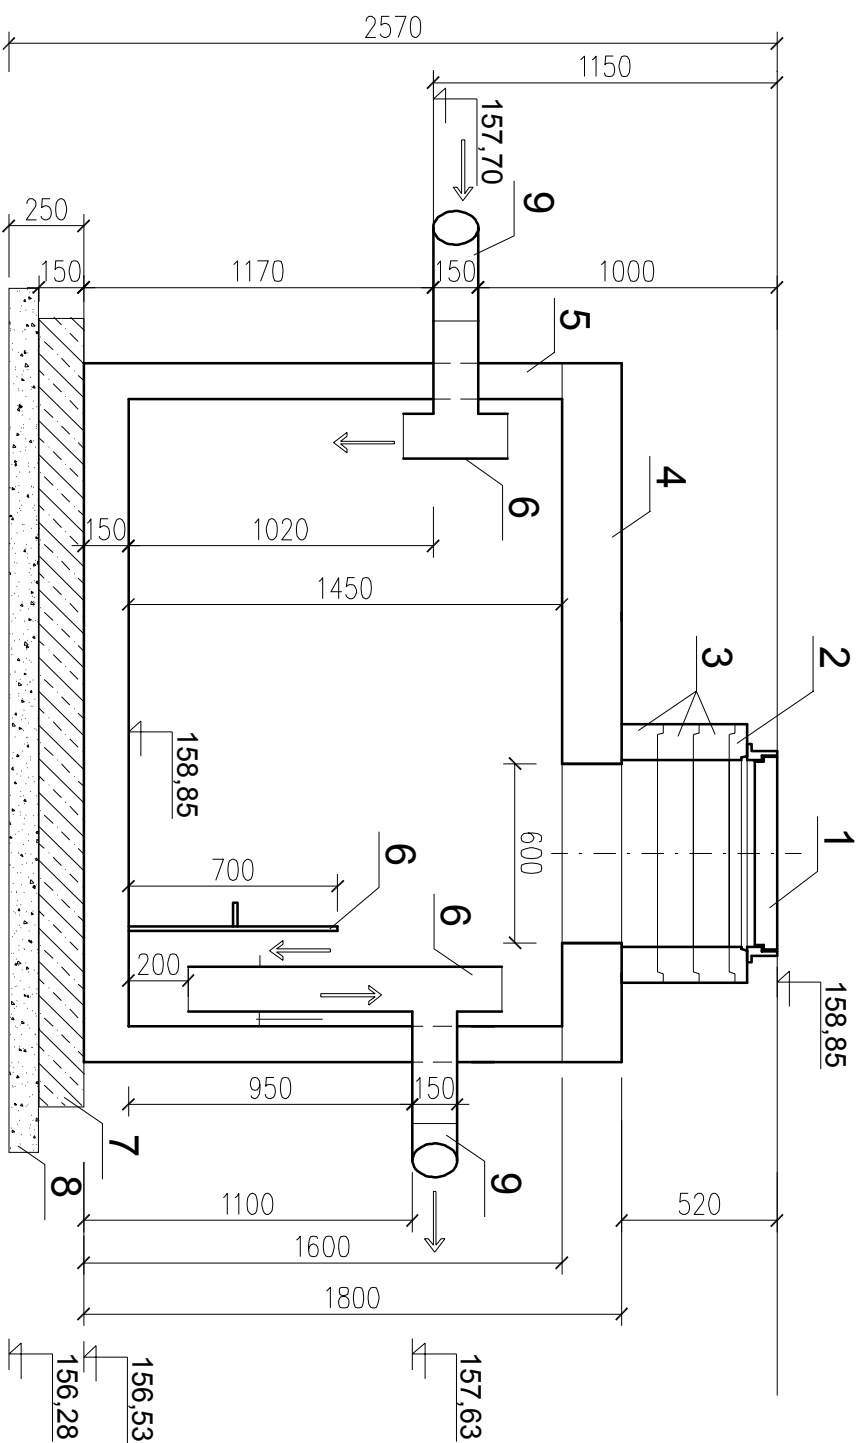


## LEGENDA:

1. LITINOVÝ POKLOP S PANTEM A RÁMEM DN 600 mm B125 BEZ ODVĚTRÁNÍ
2. VYROVNÁVACÍ PRSTENEC 600/60
3. VYROVNÁVACÍ PRSTENEC 600/120
4. ŽB PREFABRIKOVANÁ ZÁKRYTOVÁ DESKA 2100-625/240 S PROSTUPEM DN 600 mm
5. ŽB PREFABRIKOVANÉ DNO 2100/1450/150
6. PLASTOVÉ NORNÉ STĚNY A PŘÍČKY OLT
7. PODKLADNÍ DESKA Z BETONU C12/15
8. LOŽE Z ŠTĚRKODRTI
9. PVC KG DN 150 mm SN8

# PUDORYS

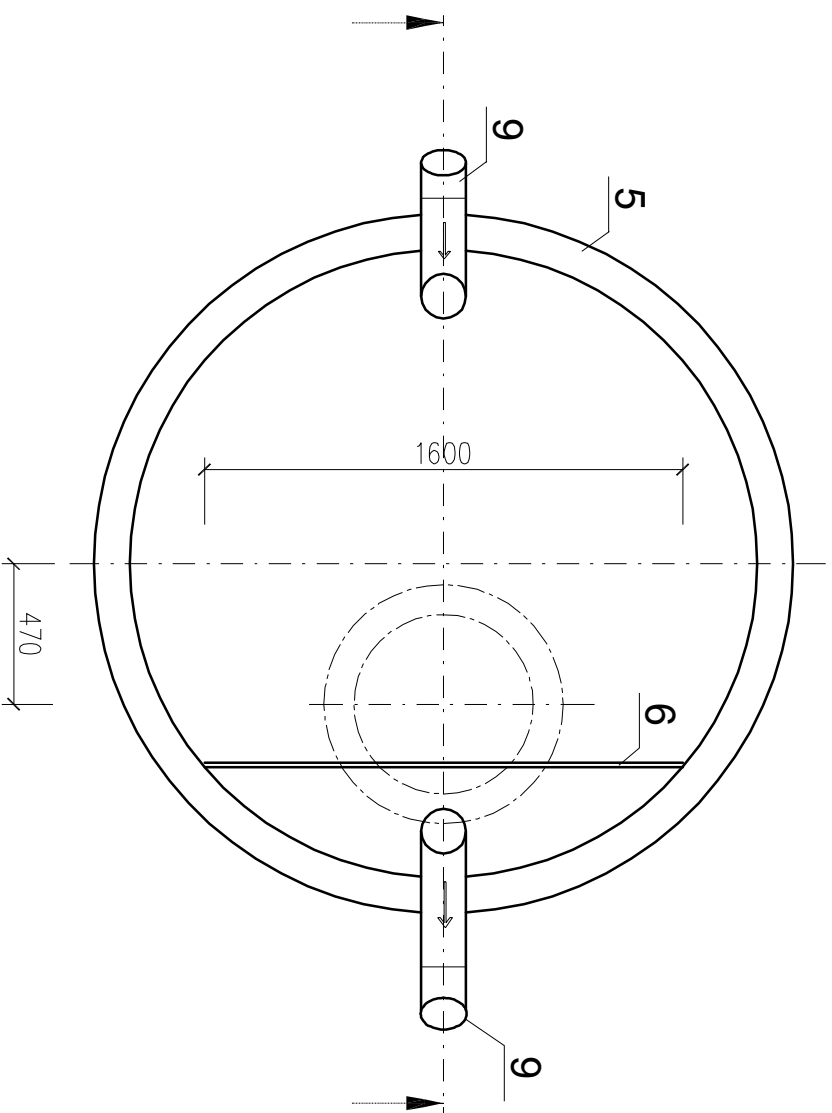
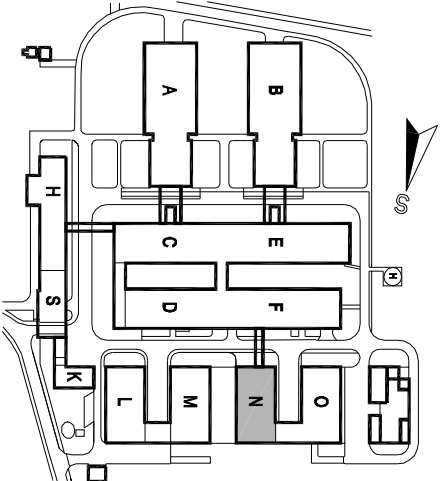
<h1>NEMOCNICE BŘECLAV</h1>		<h2>DOKUMENTACE PRO PROVÁDĚNÍ STAVBY</h2>	
<p>Objednatel: Jihomoravský kraj Žerotínovo nám. 3 601 82 Brno</p>		<p>Autorizační razítko:</p>	
<p>Generální projektant: MEDICOPROJECT, s.r.o. Kroftova 45, 616 00 BRNO tel.: 541 211 409 medicoproject@medicoproject.cz http://www.medicoproject.cz</p>		<p>Schema:</p> 	
<p>Hlavní inženýr projektu: Ing. VLADIMÍR KUNDERA</p>			
<p>Akce: <b>Nemocnice Břeclav - stravovací provoz</b></p>			
<p>Zpracovatel částí:</p> <div><div><b>MK PROFÍ</b> Hradec Králové s.r.o., Adresa pobočky v Hradci Králové: Bartenešská 700/251, 500 06 HK IČO: 023803019 DIČ: 60433408331 tel.:</div><div><p>Zodpovědný projektant Petr Studený, DIS.</p><p>Vypracoval Petr Studený, DIS.</p></div><div>Pare:</div></div>			
<p>Objekt (IO): <b>IO 01 - Odlučovač tuku</b></p>		<p>Datum: <b>ČERVEN 2020</b></p>	
<p>Část PD: <b>Odlučovač tuku</b></p>		<p>Zakázkové číslo: <b>DSP/DPS-01-2020</b></p>	
<p>Příloha: <b>Odlučovač tuku</b></p>		<p>Formát: <b>2xA4</b></p>	
		<p>Stupeň: <b>DPS</b></p>	
		<p>Měřtko: <b>Číslo přílohy: D.2-5</b></p>	