POHLED P1–1.NP

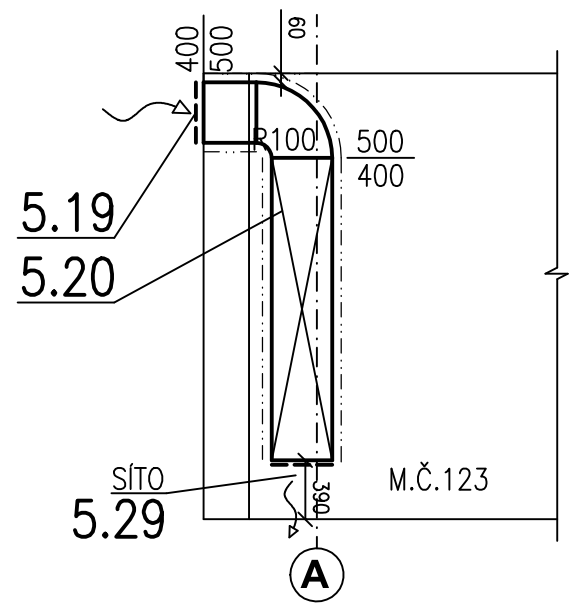

ŘEZ S4

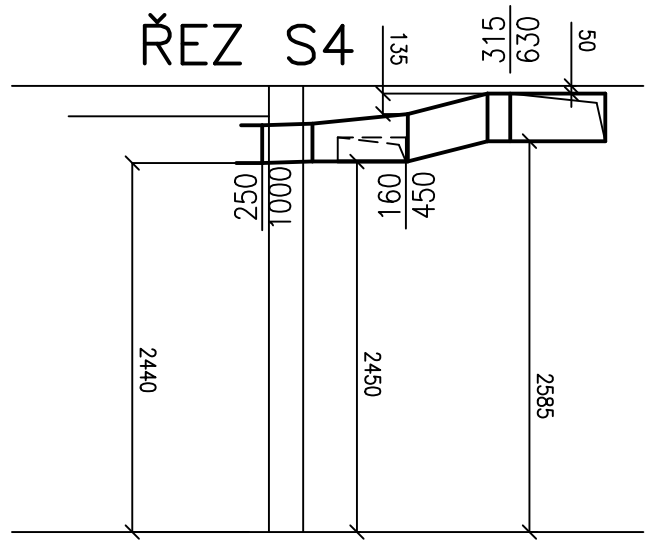

ŘEZ S5

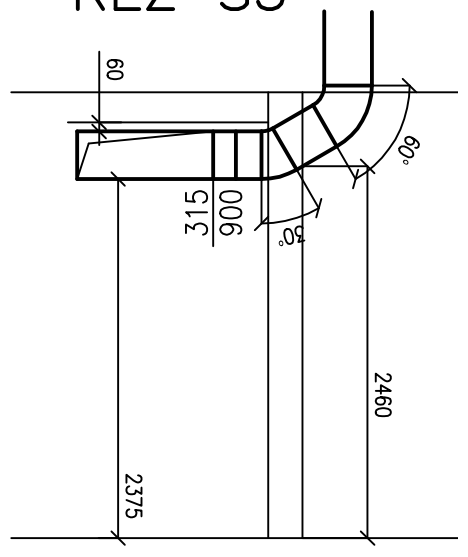

ŘEZ S2

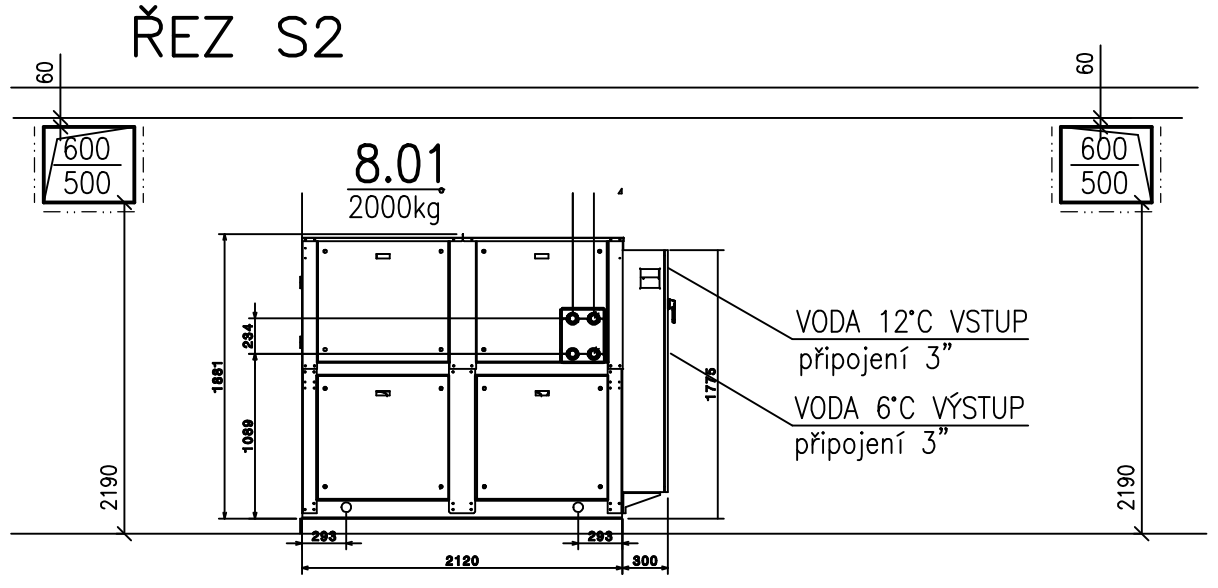

ŘEZ S3

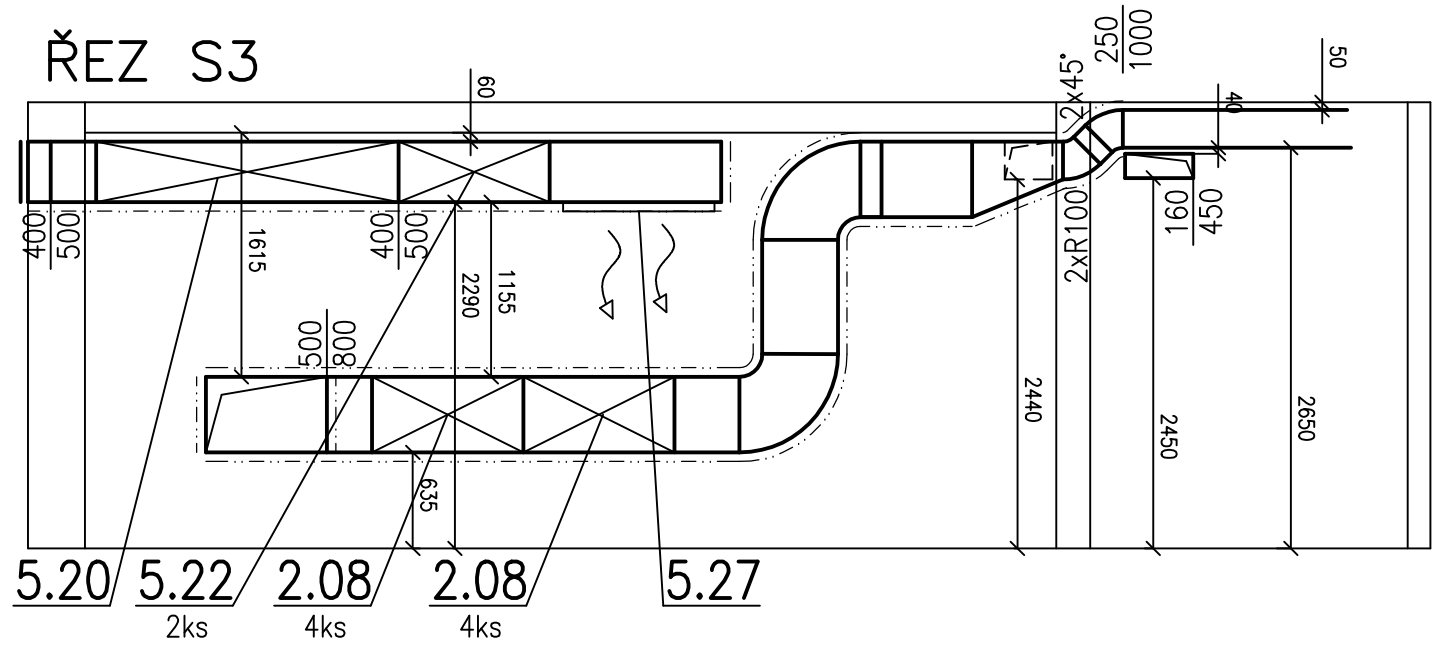

ŘEZ S1

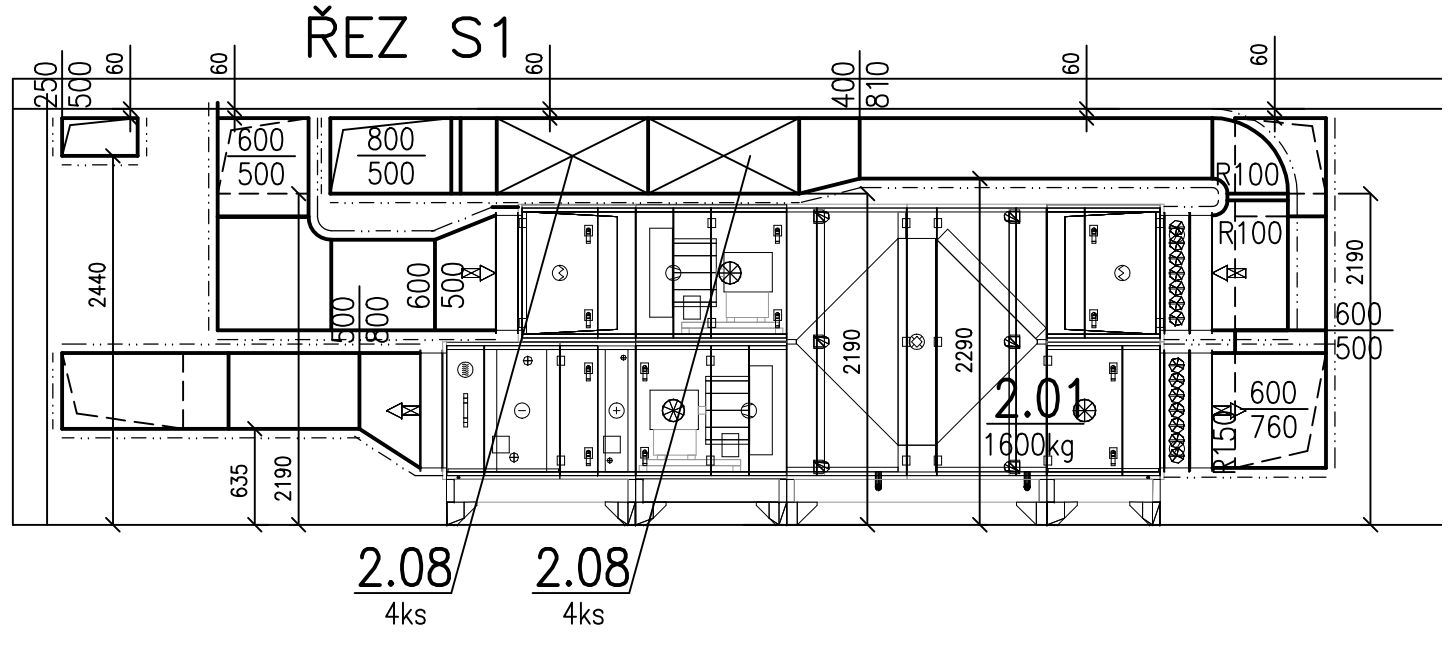

LEGENDA IZOLACÍ:

TEPELNÁ (40mm)

PROTIHLUKOVÁ (60mm)

POZN.:

PŘIPOJENÍ KONCOVÝCH ELEMENTU BUDE PROVEDENO DLE POPISU V TZ PD

VYÚSTKY BUDOU PŘIPOJENY NA POTRUBÍ PŘES NÁSTAVEC DÉLKY MIN. 100mm, VČETNĚ NÁBĚHOVÉHO PLECHU V POTRUBÍ

U VŠECH VÍŘIVÝCH VYÚSTEK BUDE UMÍSTĚNA REGULAČNÍ KLAPKA DANÉHO PRŮMĚRU NA NÁSTAVCI POTRUBÍ PŘED ZVUKOVĚ IZOLOVANOU HADICÍ

S.H. STĚNOVÝCH MŘÍŽEK 2300mm OD ČISTÉ PODLAHY

VŠECHNY ODBOČKY, ROZBOČKY A NÁSTAVCE VYBAVIT NÁBĚHOVÝMI PLECHY

KŘÍŽENÍ POTRUBNÍCH TRAS, OSAZENÍ KONCOVÝCH ELEMENTŮ DO PODHLEDOVÝCH RASTRŮ A KOORDINACE KONCOVÝCH ELEMENTŮ SE SVÍTIDLY VIZ KOORDINAČNÍ VÝKRESY STAVBY

VZHLEDEM K PROSTOROVÝM NÁROKŮM VZT A CHARAKTERU OBJEKTU BUDOU VEŠKERÉ VZDUCHOVODY A KONCOVÉ ELEMENTY VZT MONTOVÁNY JAKO PRVNÍ PŘED OSTATNÍMI PROFESEMI

H. H. VZDUCHOVODU 50MM POD STROPEM POKUD NA VÝKRESE NENÍ UVEDENO JINAK

NENÍ–LI NA VÝKRESE UVEDENO JINAK, BUDOU VŠECHNY NÁSTĚNNÉ KLM JEDNOTKY ZAVĚŠENY HORNÍ HRANOU 100mm POD STROPEM V DANNÉ MÍSTNOSTI, NEBO POD PODHLEDEM

PŘIPOJENÍ VZT POTRUBÍ K CENTRÁLNÍM JEDNOTKÁM POMOCÍ PŘECHODOVÝCH ODSKOKŮ VYROBIT PO DOMĚŘENÍ

STRANU PŘIPOJENÍ MÉDIÍ K VZT JEDNOTKÁM A STRANU JEJICH OBSLUHY KONZULTOVAT S VÝROBCEM

JEDNOTKY BUDOU PO CELÉ DÉLCE RÁMU A POD NOŽIČKAMA PRUŽNĚ PODLOŽENY – RÝHOVANOU GUMOU

TECHNICKÝ POPIS VZT JE UVEDEN V TECHNICKÉ ZPRÁVĚ

NEMOCNICE BŘECLAV | DOKUMENTACE PRO PROVÁDĚNÍ STAVBY

Objednatel:
Jihomoravský kraj
Žerotínovo nám. 3
601 82 Brno

Autorizační razítko:

Schema:

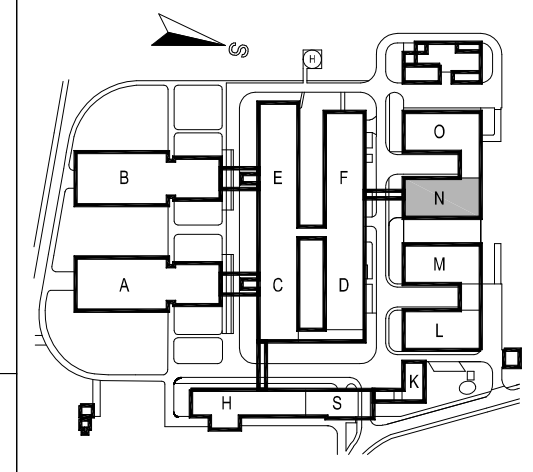

Generální projektant:
MEDICOPROJECT, s.r.o.
Kroftova 45, 616 00 BRNO
tel.: 541 211 409
medicoproject@medicoproject.cz
http://www.medicoproject.cz

Hlavní inženýr projektu:
Ing. VLADIMÍR KUNDERA

Akce: **Nemocnice Břeclav - stravovací provoz**

-

Zpracovatel části:	Zodpovědný projektant	Vypracoval	Pare:
Technika budov, s.r.o. Křenová 42 602 00 BRNO Tel. / Fax: 543 255 094 www.technikabudov.cz	ING. PETR ANDRYS	ING. ZDENĚK TESAŘ	

Soubor (PS): PS 02 - Vzduchotechnika, klimatizace a chlazení	Datum:	ČERVEN 2020
	Zakázkové číslo:	DSP/DPS-01-2020
Část PD: Vzduchotechnika, klimatizace a chlazení	Formát:	3A4
	Stupeň:	DPS
Příloha: ŘEZY 1.NP	1:50	Číslo přílohy: **D.4-103**