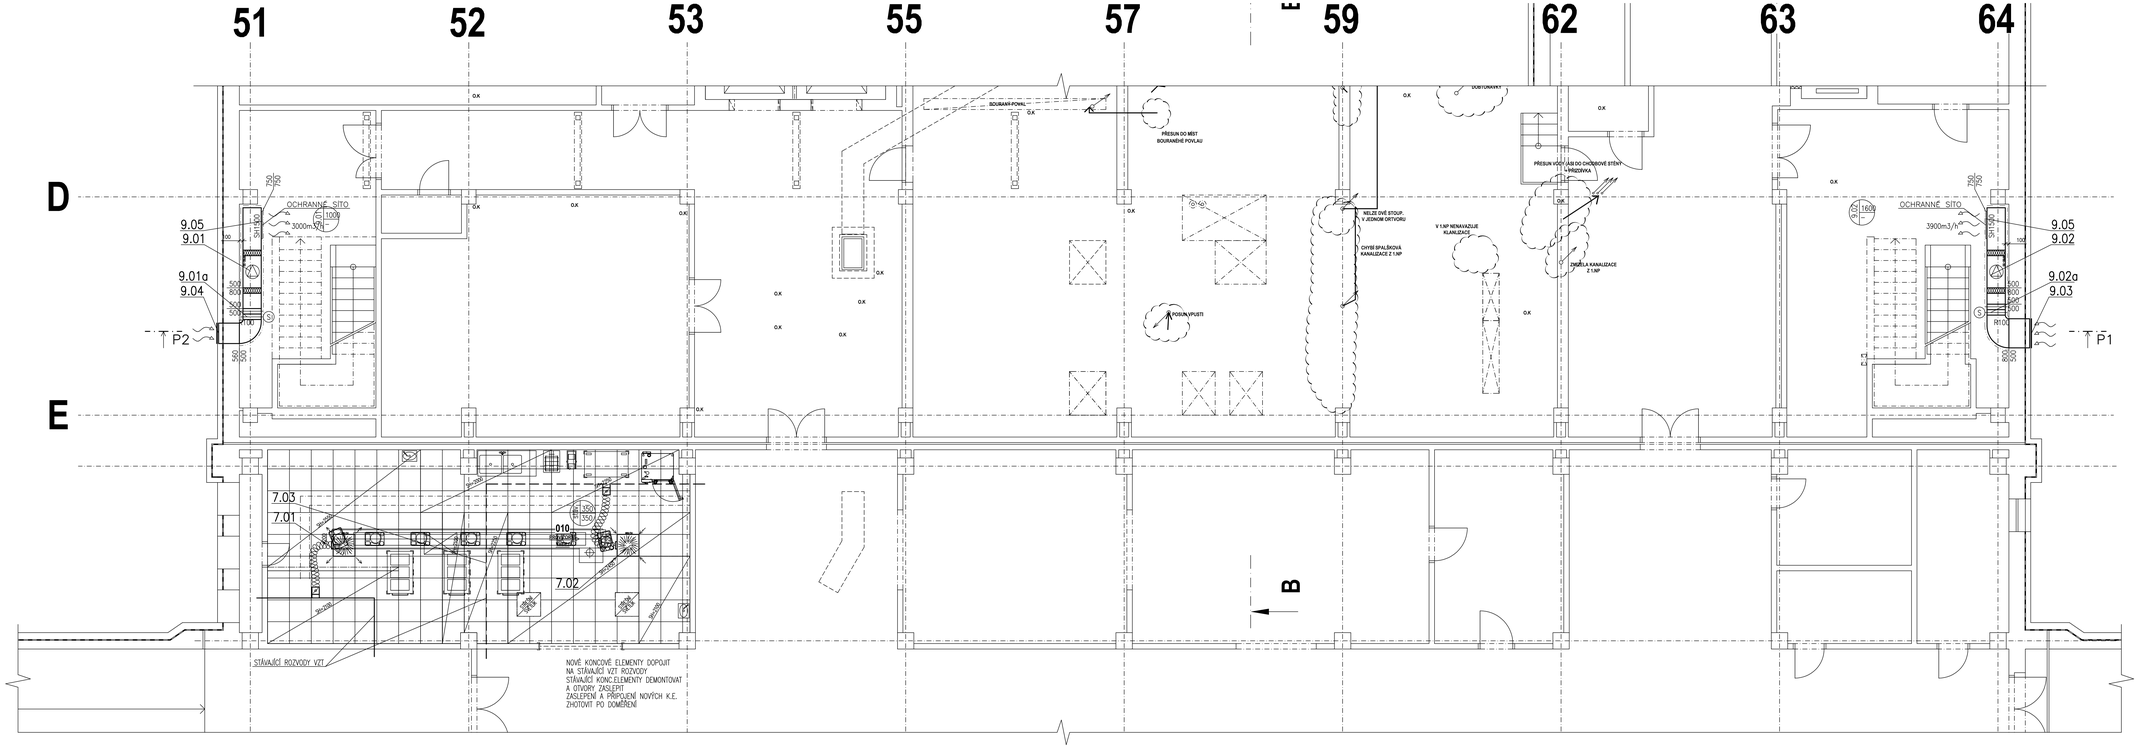

ŘEZ P2–1.PP

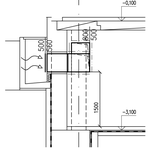

ŘEZ P1–1.PP

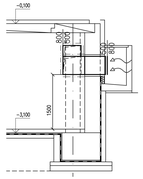

LEGENDA MÍSTNOSTÍ

Č.M.	ÚČEL MÍSTNOSTI	m²
001	VÝTAHOVÁ ŠACHTA (ODPADKY)	3,2
002	SKLAD	6,4
003	VÝTAHOVÁ ŠACHTA (PŘÍJEM)	1,4
004	VÝTAHOVÁ ŠACHTA (EXPEDICE)	1,2
005	VÝTAHOVÁ ŠACHTA	3,3
006	SKLAD	3,3
010	PROVOZNÍ VÝDEJ	61,5

LEGENDA IZOLACÍ:

PROTIHLUKOVÁ (60mm)

POZN.:
PŘIPOJENÍ KONCOVÝCH ELEMENTŮ BUDE PROVEDENO DLE POPISU V TZ PD
VÝSTUPY BUDOU PŘIPOJENY NA POTRUBÍ PŘES NÁSTAVEC DÉLKY MIN. 100mm, VČETNĚ NÁBĚHOVÉHO PLECHU V POTRUBÍ
U VŠECH VŘÍCHÝCH VÝSTUPŮ BUDE UMÍSTĚNA REGULAČNÍ KLAPKA DANÉHO PRŮMĚRU NA NÁSTAVCI POTRUBÍ PŘED ZKRUŽOVÉ IZOLOVANOU HADICÍ
S.H. STĚNOVÝCH MŘÍŽEK 2300mm OD ČISTÉ PODLAHY
VŠECHNY ODBOČKY, ROZBOČKY A NÁSTAVCE VYBAVIT NÁBĚHOVÝM PLECHY
KŘÍŽENÍ POTRUBNÍCH TRAS, OSAZENÍ KONCOVÝCH ELEMENTŮ DO PODHLEDOVÝCH RASTRŮ A KOORDINACE KONCOVÝCH ELEMENTŮ SE SVÍTIDLY VZT KOORDINAČNÍ VÝKRESY STAVBY
VZHLEDEM K PROSTOROVÝM NÁROKŮM VZT A CHARAKTERU OBJEKTU BUDOU VEŠKERÉ VZDUCHOVODY A KONCOVÉ ELEMENTY VZT MONTOVÁNY JAKO PRVNÍ PŘED OSTATNÍMI PROFESEMI
H. H. VZDUCHOVODU 50MM POD STROPEM POKUD NA VÝKRESE NENÍ UVEDENO JINAK
NENÍ-LI NA VÝKRESE UVEDENO JINAK, BUDOU VŠECHNY NÁSTĚNNÉ KLM JEDNOTKY ZAVĚŠENY HORNÍ HRANOU 100mm POD STROPEM V DANNÉ MÍSTNOSTI, NEBO POD PODHLEDEM
PŘÍPOJENÍ VZT POTRUBÍ K CENTRÁLNÍM JEDNOTKÁM POMOCÍ PŘECHODOVÝCH ODSKOČŮ VYROBIT PO DOMĚŘENÍ
STRANU PŘIPOJENÍ MĚDĚ K VZT JEDNOTKÁM A STRANU JEJICH OBSLUHY KONZULTOVAT S VÝROBCEM
JEDNOTKY BUDOU PO CELÉ DÉLCE RÁMU A POD NOŽIČKAMA PRUŽNĚ PODLOŽENY – RÝHOVANOU GUMOU
TECHNICKÝ POPIS VZT JE UVEDEN V TECHNICKÉ ZPRÁVĚ

NEMOCNICE BŘECLAV | DOKUMENTACE PRO PROVÁDĚNÍ STAVBY

Objednatel:
Jihomoravský kraj
Žerotínovo nám. 3
601 82 Brno

Autorizační razítko:

Schema:

Generální projektant:
MEDICOPROJECT, s.r.o.
Kroftova 45, 616 00 BRNO
tel.: 541 211 409
medicoproject@medicoproject.cz
http://www.medicoproject.cz

Hlavní inženýr projektu:
Ing. VLADIMÍR KUNDERA

Akce:
Nemocnice Břeclav -
stravovací provoz

Zpracovatel části	Zodpovědný projektant:	Vypracoval:	Plans:
Technika budov, a.s. Křenová 62 602 00 BRNO tel.: 549 493 084 fax: 549 493 099	ING. PETR ANDRYS	ING. ZDENĚK TESAŘ	

Soubor (PS):	PS 02 - Vzduchotechnika, klimatizace a chlazení	Datum:	ČERVEN 2020
		Zakázkové číslo:	DSP/DPS-01-2020
Část PD:	Vzduchotechnika, klimatizace a chlazení	Formát:	14A4
		Stupeň:	DPS
Příloha:	PŮDORYS 1.PP, ŘEZY 1.PP	1:50	**D.4-101**