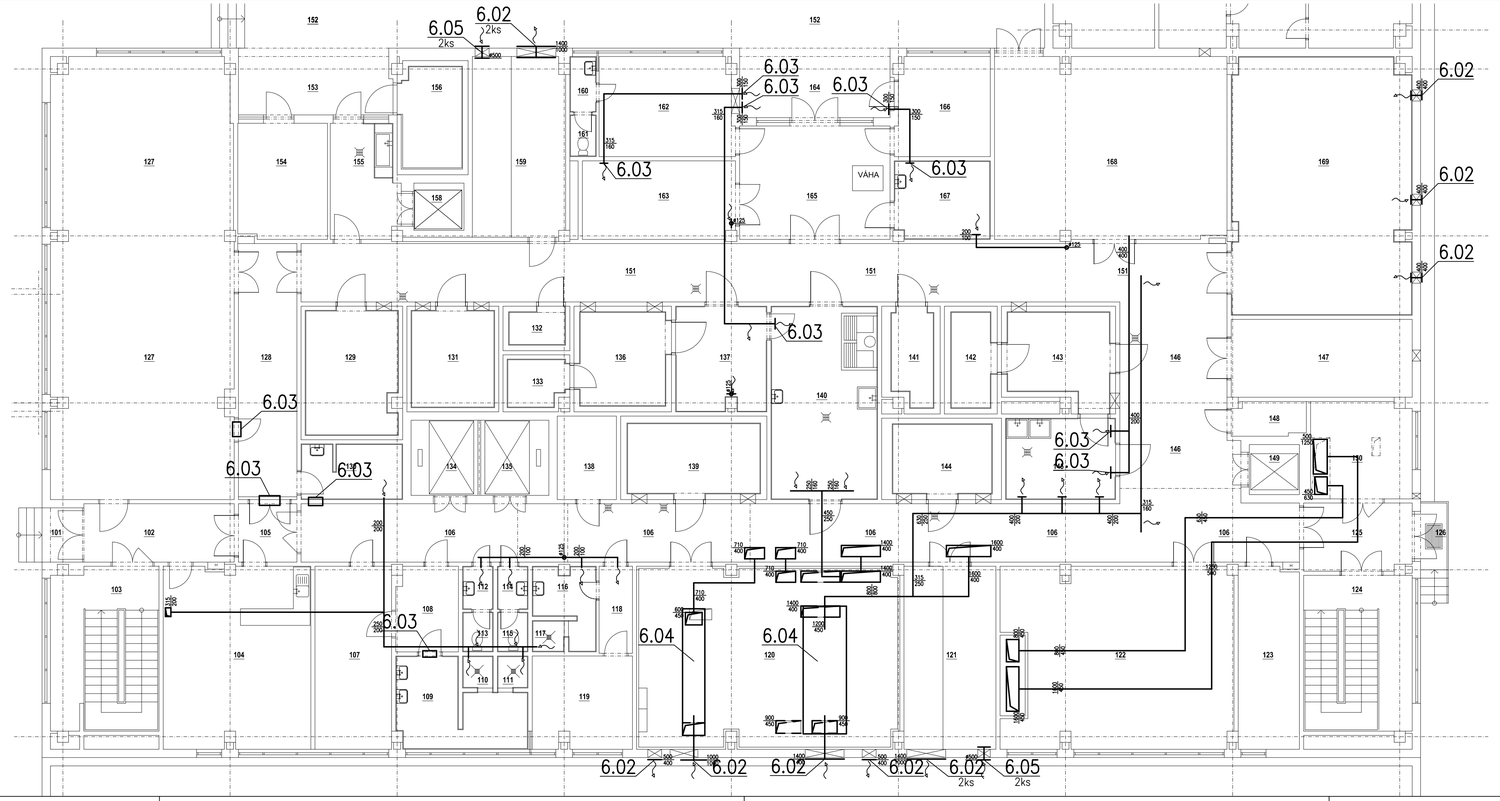

LEGENDA MÍSTNOSTÍ

Č.M.	ÚČEL MÍSTNOSTI	M²	Č.M.	ÚČEL MÍSTNOSTI	M²
101	ZÁVĚTÍ	4,5	136	CHLADÍCÍ SKLAD – LISTOVÁ ZELENINA	10,7
102	CHODBA	11,6	137	CHLADÍCÍ SKLAD – KOŘENOVÁ ZELENINA	12,5
103	SCHODIŠŤOVÝ PROSTOR	22,8	138	SKLAD	6,5
104	ZASEDACÍ MÍSTNOST	35,1	139	CHLADÍCÍ SKLA – KONZERVY	12,5
105	CHODBA	4,9	140	HRUBÁ PŘÍPRAVA ZELENINY	27,0
106	CHODBA	76,6	141	CHLADÍCÍ SKLAD – UZENINY	5,1
107	ŠATNA ŽENY	17,9	142	MRAZÍCÍ SKLAD – MASO	5,2
108	PŘEDSÍŇ ŠATNY ŽENY	7,0	143	CHLADÍCÍ SKLAD – MASO	11,7
109	HYGIENICKÉ ZÁZEMÍ ŽENY	12,3	144	CHLADÍCÍ SKLAD – POLOKONZERVY	9,1
110	SPRCHOVÝ KOUT	1,4	145	HRUBÁ PŘÍPRAVNA MASA	11,8
111	SPRCHOVÝ KOUT	1,4	146	CHODBA	29,3
112	PŘEDSÍŇ WC ŽENY	1,9	147	SKLAD	18,4
113	WC ŽENY	1,6	148	SKLAD	3,3
114	PŘEDSÍŇ WC MUŽI	1,9	149	VÝTAHOVÁ ŠACHTA	3,3
115	WC MUŽI	1,6	150	SKLAD	13,2
116	HYGIENICKÉ ZÁZEMÍ MUŽI	5,2	151	CHODBA	75,0
117	SPRCHOVÝ KOUT	1,4	152	RAMPA	63,5
118	PŘEDSÍŇ ŠATNY MUŽI	3,9	153	KRYTÁ RAMPA	13,3
119	ŠATNA MUŽI	11,9	154	SKLAD OBALŮ	13,6
120	STROJOVNA VZT	61,7	155	CHODBA	10,6
121	STROJOVNA CHLADÍCÍCH BOXŮ	21,9	156	CHLADÍCÍ SKLAD – ODPADKY	8,2
122	SKLAD	54,7	157	NEOBSAZENO	-
123	EL. ROZVODOVNA	14,5	158	VÝTAHOVÁ ŠACHTA	3,1
124	SCHODIŠŤOVÝ PROSTOR	22,1	159	STROJOVNA CHLADÍCÍCH BOXŮ	21,6
125	CHODBA	9,5	160	PŘEDSÍŇ WC	2,0
126	PŘÍSTUPOVÉ SCHODIŠTĚ	4,4	161	WC	1,4
127	ARCHIV NEMOCNICE	103,3	162	KANCELÁŘ	17,3
128	CHODBA	19,5	163	SKLAD OBALŮ	15,7
129	CHLADÍCÍ SKLAD – NÁPOJE	17,7	164	KRYTÁ RAMPA	13,9
130	SKLAD	7,2	165	PŘÍJEM	22,4
131	CHLADÍCÍ SKLAD – MLÉČNÉ VÝROBY	10,4	166	SKLAD PEČIVA	12,2
132	LEDNICE – VEJCE	2,5	167	UMÝVÁRNA	9,8
133	MRAZÍCÍ SKLAD – ZELENINA	3,5	168	SKLAD	55,1
134	VÝTAHOVÁ ŠACHTA	6,6	169	SUCHÝ SKLAD POTRAVIN	60,0
135	VÝTAHOVÁ ŠACHTA	6,6			

LEGENDA:

DEMONTOVANÉ ROZVODY VZT

POZN.:
TECHNICKÝ POPIS VZT JE UVEDEN V TECHNICKÉ ZPRÁVĚ

NEMOCNICE BŘECLAV

DOKUMENTACE PRO PROVÁDĚNÍ STAVBY

Objednatel:
Jihomoravský kraj
Žerotínovo nám. 3
601 82 Brno

Autorizační razítko:

Schema:

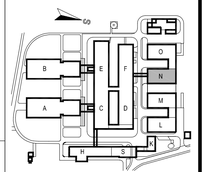

Generální projektant:
MEDICOPROJECT, s.r.o.
Kroftova 45, 616 00 BRNO
tel.: 541 211 409
medicoproject@medicoproject.cz
http://www.medicoproject.cz

Hlavní inženýr projektu:
Ing. VLADIMÍR KUNDERA

Akce:
Nemocnice Břeclav -
stravovací provoz

Zpracovatel části:
Technika budov, s.r.o.
Křenová 42
602 00 BRNO
Tel./ Fax: 543 255 094
www.technikabudov.cz

Zodpovědný projektant	Vypracoval	Pare:
ING. PETR ANDRYS	ING. ZDENĚK TESAŘ	

Soubor (PS): PS 02 - Vzduchotechnika, klimatizace a chlazení	Datum:	ČERVEN 2020
	Zakázkové číslo:	DSP/DPS-01-2020
Část PD: Vzduchotechnika, klimatizace a chlazení	Formát:	5A4
	Stupeň:	DPS
Příloha: PŮDORYS 1.NP - DEMONTÁŽE	1:100	Číslo přílohy: D.4-109