

NEMOCNICE BŘECLAV

DOKUMENTACE PRO PROVÁDĚNÍ STAVBY

Objednatel:

Jihomoravský kraj
Žerotínovo nám. 3
601 82 Brno

Autorizační razítko:


Generální projektant:

MEDICOPROJECT, s.r.o.
Kroftova 45, 616 00 BRNO
tel.: 541 211 409
medicoproject@medicoproject.cz
http://www.medicoproject.cz

Hlavní inženýr projektu:

Ing. VLADIMÍR KUNDERA

Schema:

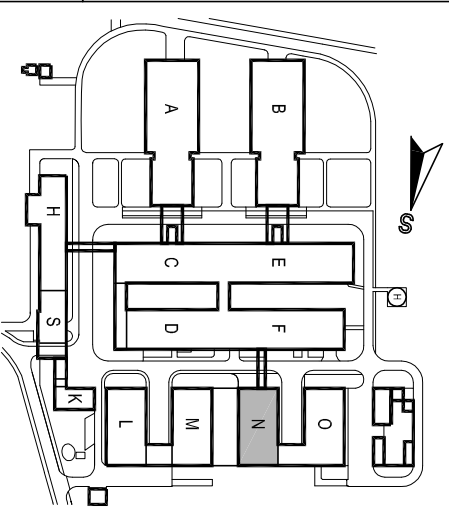

Akce:

Nemocnice Břeclav - stravovací provoz

Zpracovatel části:



Ing. Hruška Josef
tel.: 739 669 324
josef.hruska@volny.cz

Zodpovědný projektant

Ing. Hruška Josef

Vypracoval

Ing. Hruška Josef

Paré:

Soubor (PS): PS 03 - Měření a regulace

Část PD:

Měření a regulace

Příloha:

TECHNOLOGICKÁ SCHÉMATA ŘÍZENÍ

Datum:

ČERVEN 2020

Zakázkové číslo:

DSP/DPS-01-2020

Formát:

5A4

Stupeň:


DPS

Měřítko:


Číslo přílohy:

D.5-101


zař. č.2 – Větrání a klimatizace zázemí v 1.NP

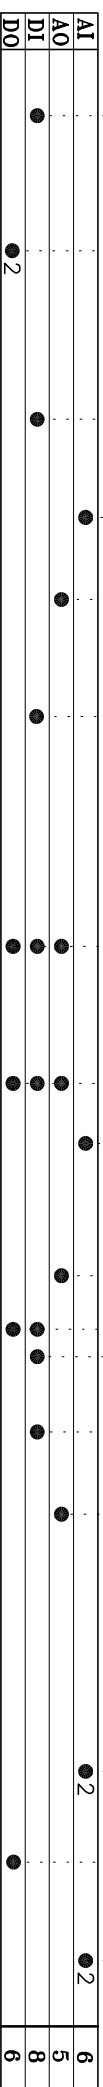

STAVBA	NAZEV VÝKRESU	DATUM	STUPEŇ	LISTŮ	LIST č.
NEMOCNICE BŘECLAV – STRAVOVACÍ PROVOZ BŘECLAV	TECHNOLOGICKÉ SCHÉMA ŘÍZENÍ VZT 2	06/2020	DPS	5	1

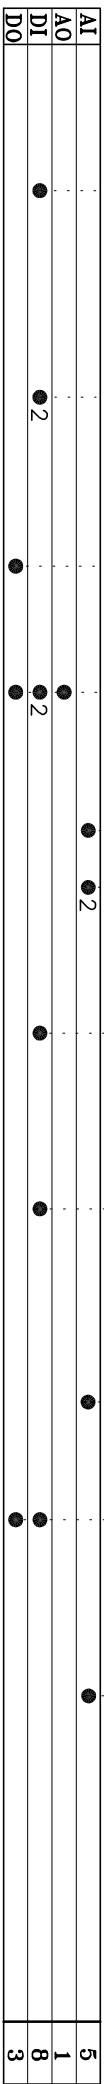

STANBA	NÁZEV VÝKRESU	DATUM	STUPEŇ	LISTŮ	LIST č.
NEMOCNICE BŘECLAV – STRAVOVACÍ PROVOZ BŘECLAV	TECHNOLOGICKÉ SCHEMA ŘÍZENÍ CHLAZENÍ	06./2020	DPS	5	2

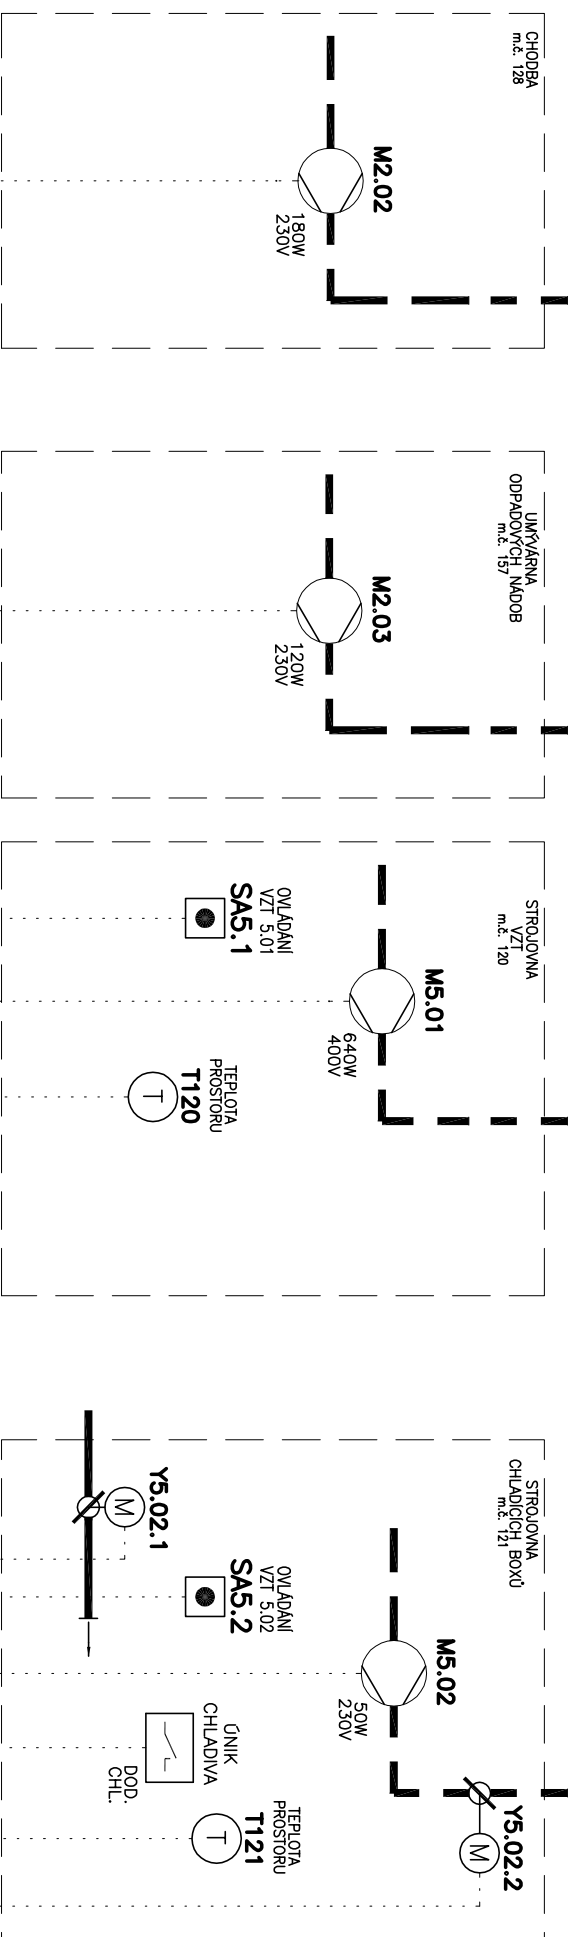

	AI	AO	DI	DO
2
0
8
7

STAVBA					
NÁZEV VÝKRESU	DATUM	STUPEŇ	LISTŮ	LIST č.	
NEMOCNICE BŘECLAV – STRAVOVACÍ PROVOZ BŘECLAV	TECHNOLOGICKÉ SCHEMA ŘÍZENÍ VZT	06/2020	DPS	5	3

